



Havefacade

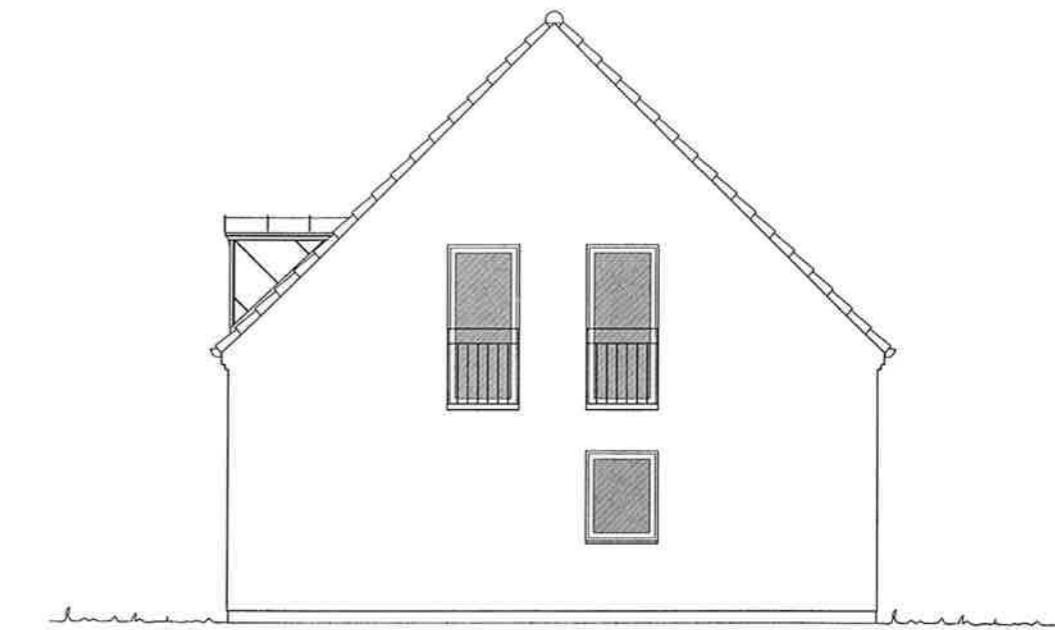

Gavl

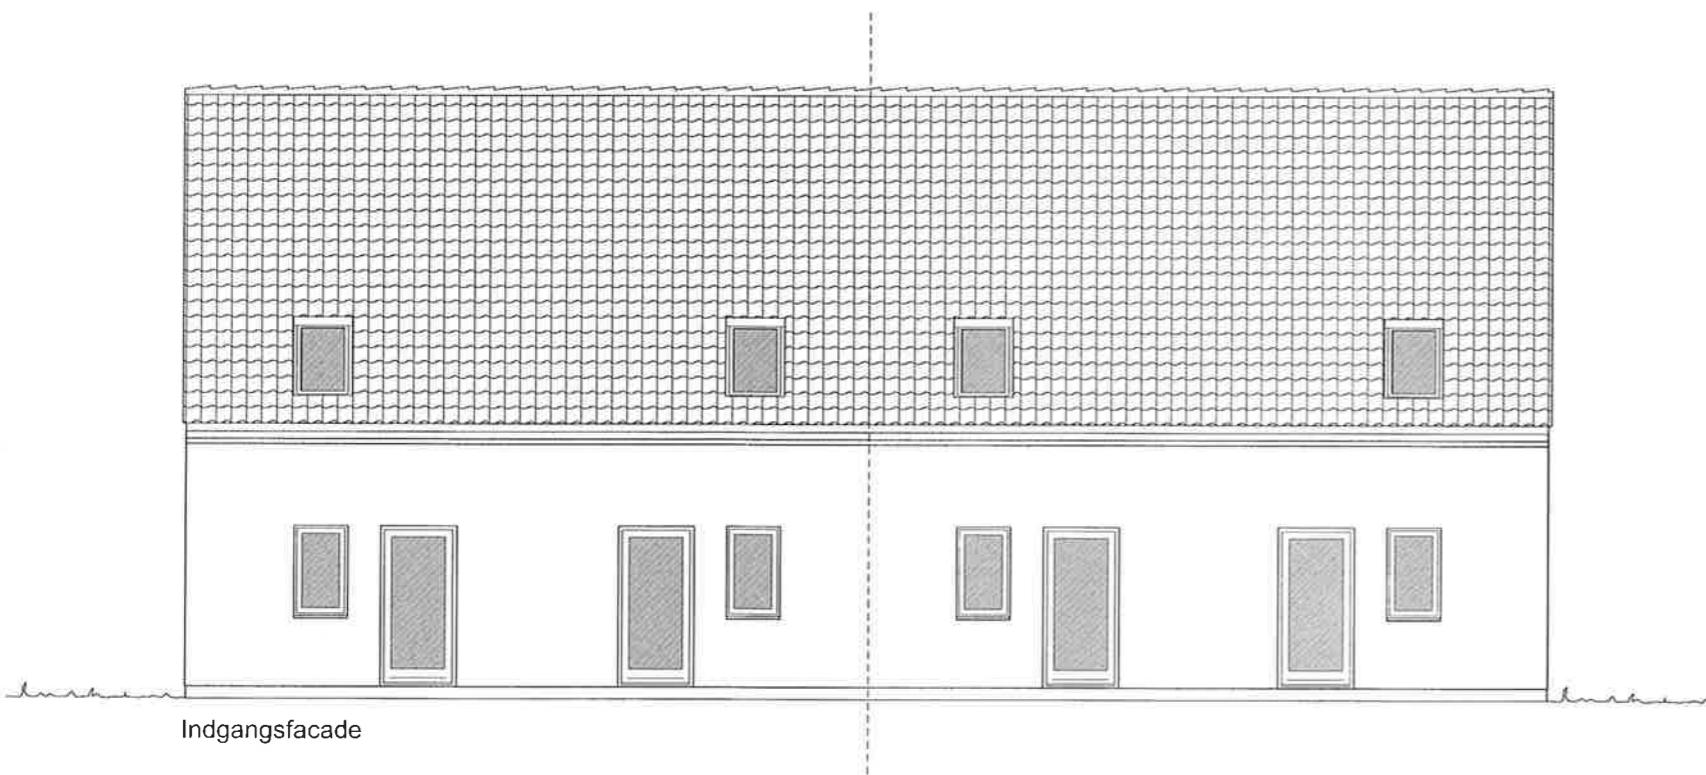

Indgangsfacade

UDVENDIGE FARVER / MATERIALER:

Tagsten:	Som Wienerberger, falstegl, type Madura, sort engoberet, mat (glans 2)
Mursten:	Som Wienerberger, Blødstrøgen tegl, type Umbria PT 476
Vinduer/døre:	Som Rationel Aura+, Alu/træ, farve Antrazit.
Tagrender/nedløb:	Zink.
Kviste (tag/flunker):	Zink.


BOLIGAREAL PR. BOLIG: 144.3 m²

Mål: 1:100


Skitseforslag: FORSLAG TIL TÆT-LAV BOLIGBEBYGGELSE
Facader 22 BOLIGER I 1½ PLAN m. trempel
Bygherre: Lind & Risør
Byggeadr.: Ishøj Bygade 95, 2635 Ishøj

Dato: 20.03.2014.
Rev. dato: -

Denne tegning og alle rettigheder dertil tilhører Lind & Risør A/S. Eftertryk forbudt.
Tegningen må kun anvendes i forbindelse med opførelse af et Lind & Risør hus.
Lind & Risør - Erik Husfeldts vej 9 - 2630 Tåstrup - 43 32 20 00 - CVR NR.: 32277802.

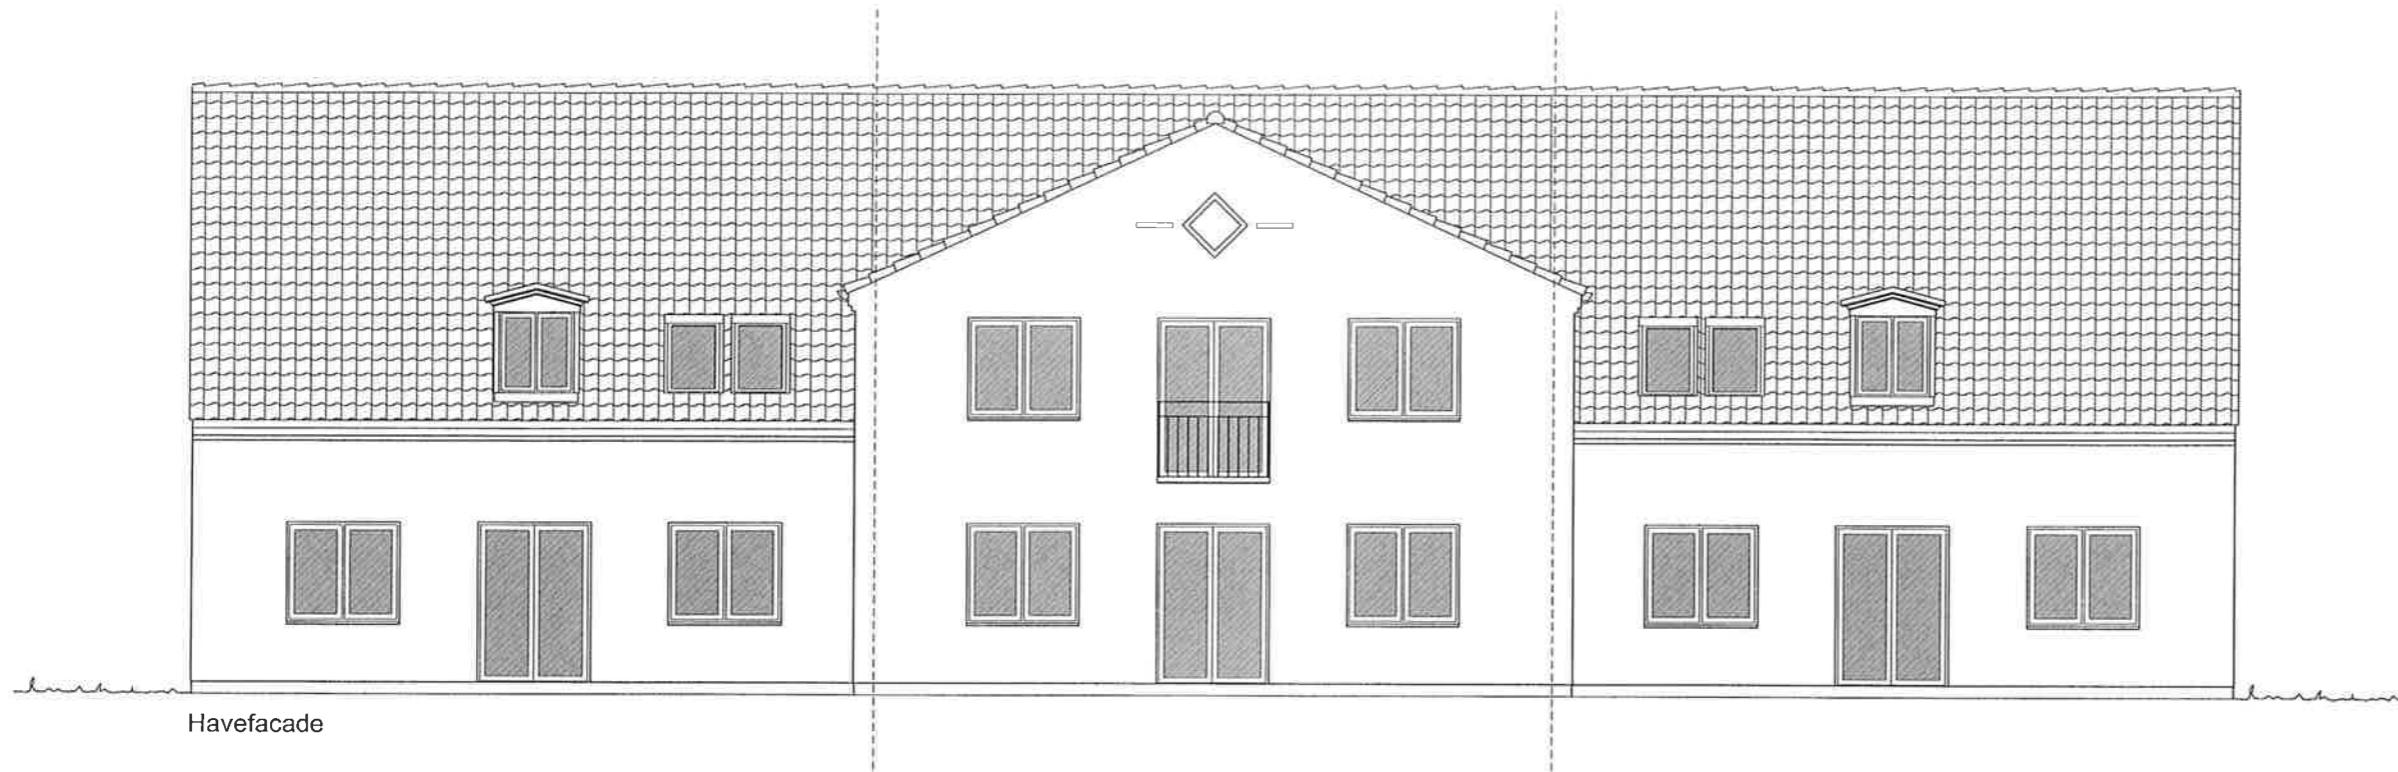

Havefacade

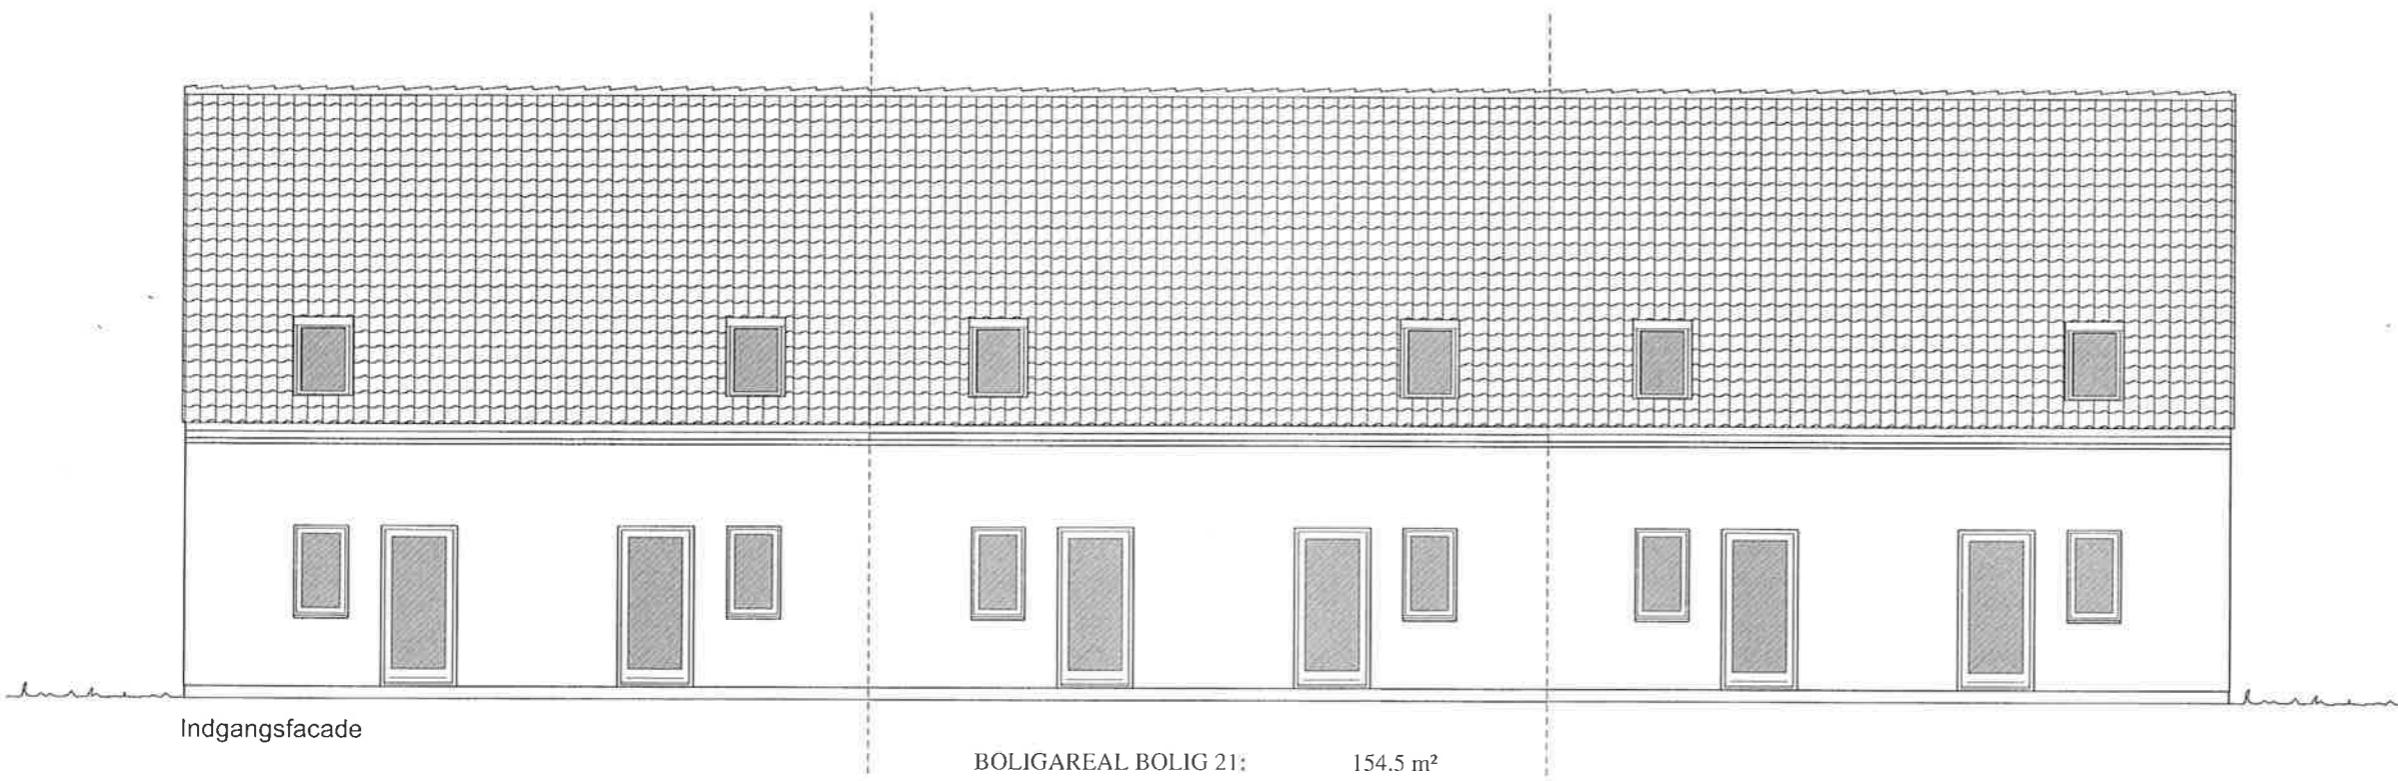

Indgangsfacade

BOLIGAREAL BOLIG 21:

154.5 m²

Skitseforslag: FORSLAG TIL TÆT-LAV BOLIGBEBYGGELSE
Facader 22 BOLIGER I 1½ PLAN m. træpel
Bygherre: Lind & Risør
Byggeadr.: Ishøj Bygade 95, 2635 Ishøj

Denne tegning og alle rettigheder dertil tilhører Lind & Risør A/S. Eftertryk forbudt.
Tegningen må kun anvendes i forbindelse med opførelse af et Lind & Risør hus.
Lind & Risør - Erik Husfeldts vej 9 - 2630 Tåstrup - 43 32 20 00 - CVR NR.: 32277802.

Mål: 1:100

Dato: 20.03.2014.
Rev. dato: -

Dafne til zw. favor.



Dafne til zw. favor





Naturrød (600)



Rød engoberet (602)



Skifermat engoberet (703)



Rød rustik satineret (898)



Sort ædelengoberet (745)



Vinrød glaseret (614)



Sort glaseret (738)




Gul nuanceret

PT 459



Gulrød

PT 461

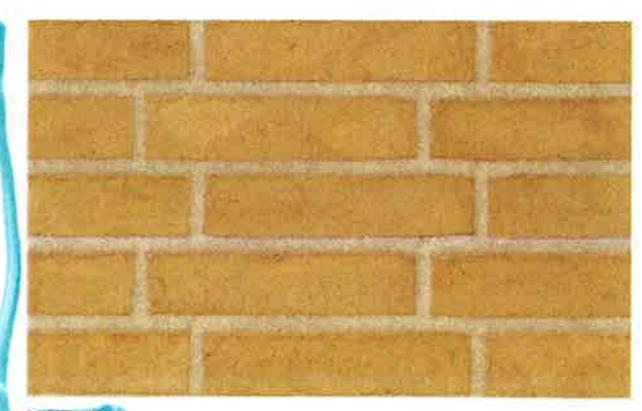

Umbria

PT 476



Flintholm

PT 447









