

Matr.nr. :-

Sag : Ishøj Bibliotek - facadeløsning, ny indgang

Skitse

Emne : Plan stueetage, skitseforslag
Ny placering af indgang, 2. fag

dato:

Mål : 1:200

Dato : 23.12.2016 Sign. : PEH

Godkendt : PEH

Sag nr. 13352

01
regn.nr.

ARKITEKTER OG INGENIØRER

sbs rådgivning a/s


Kigkurren 8M, 3. sal

2300 København S

Tlf 8232 2500

FAX 8232 2501

www.sbsby.dk

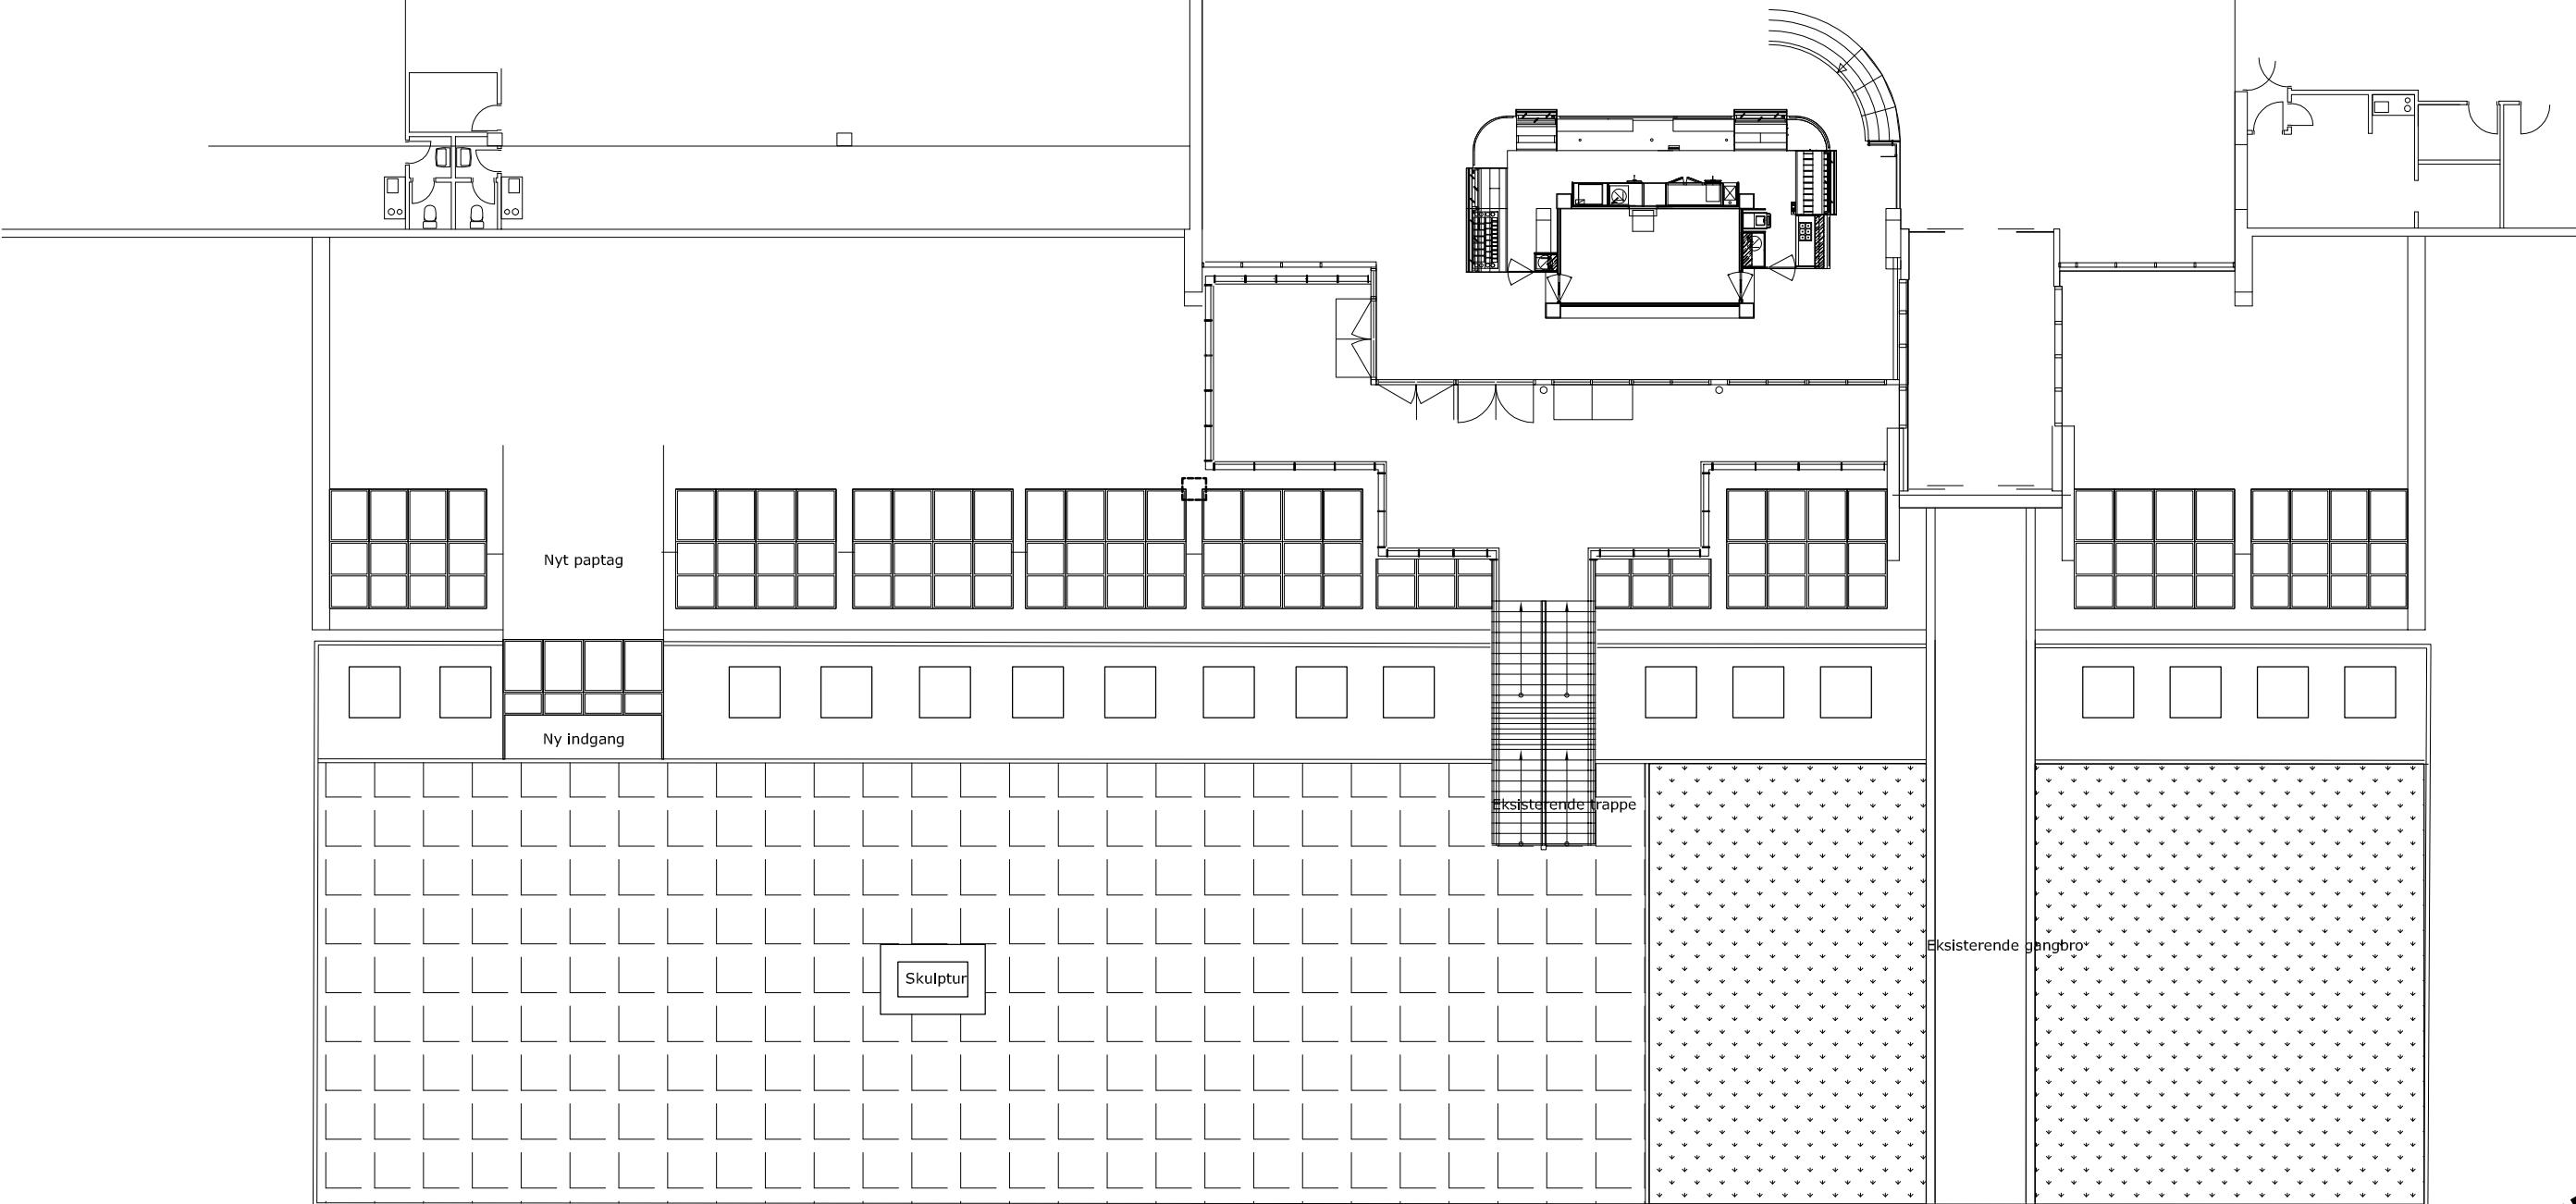

Matr.nr. :-

Sag : Ishøj Bibliotek - facadeløsning, ny indgang

Rev. dato:

Skitse

Emne : Tagplan, skitseforslag
Ny placering af indgang, 2. fag

Mål : 1:200

Dato : 23.12.2016 Sign. : PEH

Godkendt: P.U.H

Sag nr. 1304

Tegn.nr.

ARKITEKTER OG INGENIØRER

sbs rådgivning a/s

Kigkurren 8M, 3. sal

2300 København S



TLF 8232 2500

FAX 8232 2501

www.sbsby.dk

FORELOBIGT TRYK
rev. 04.01.2017

02

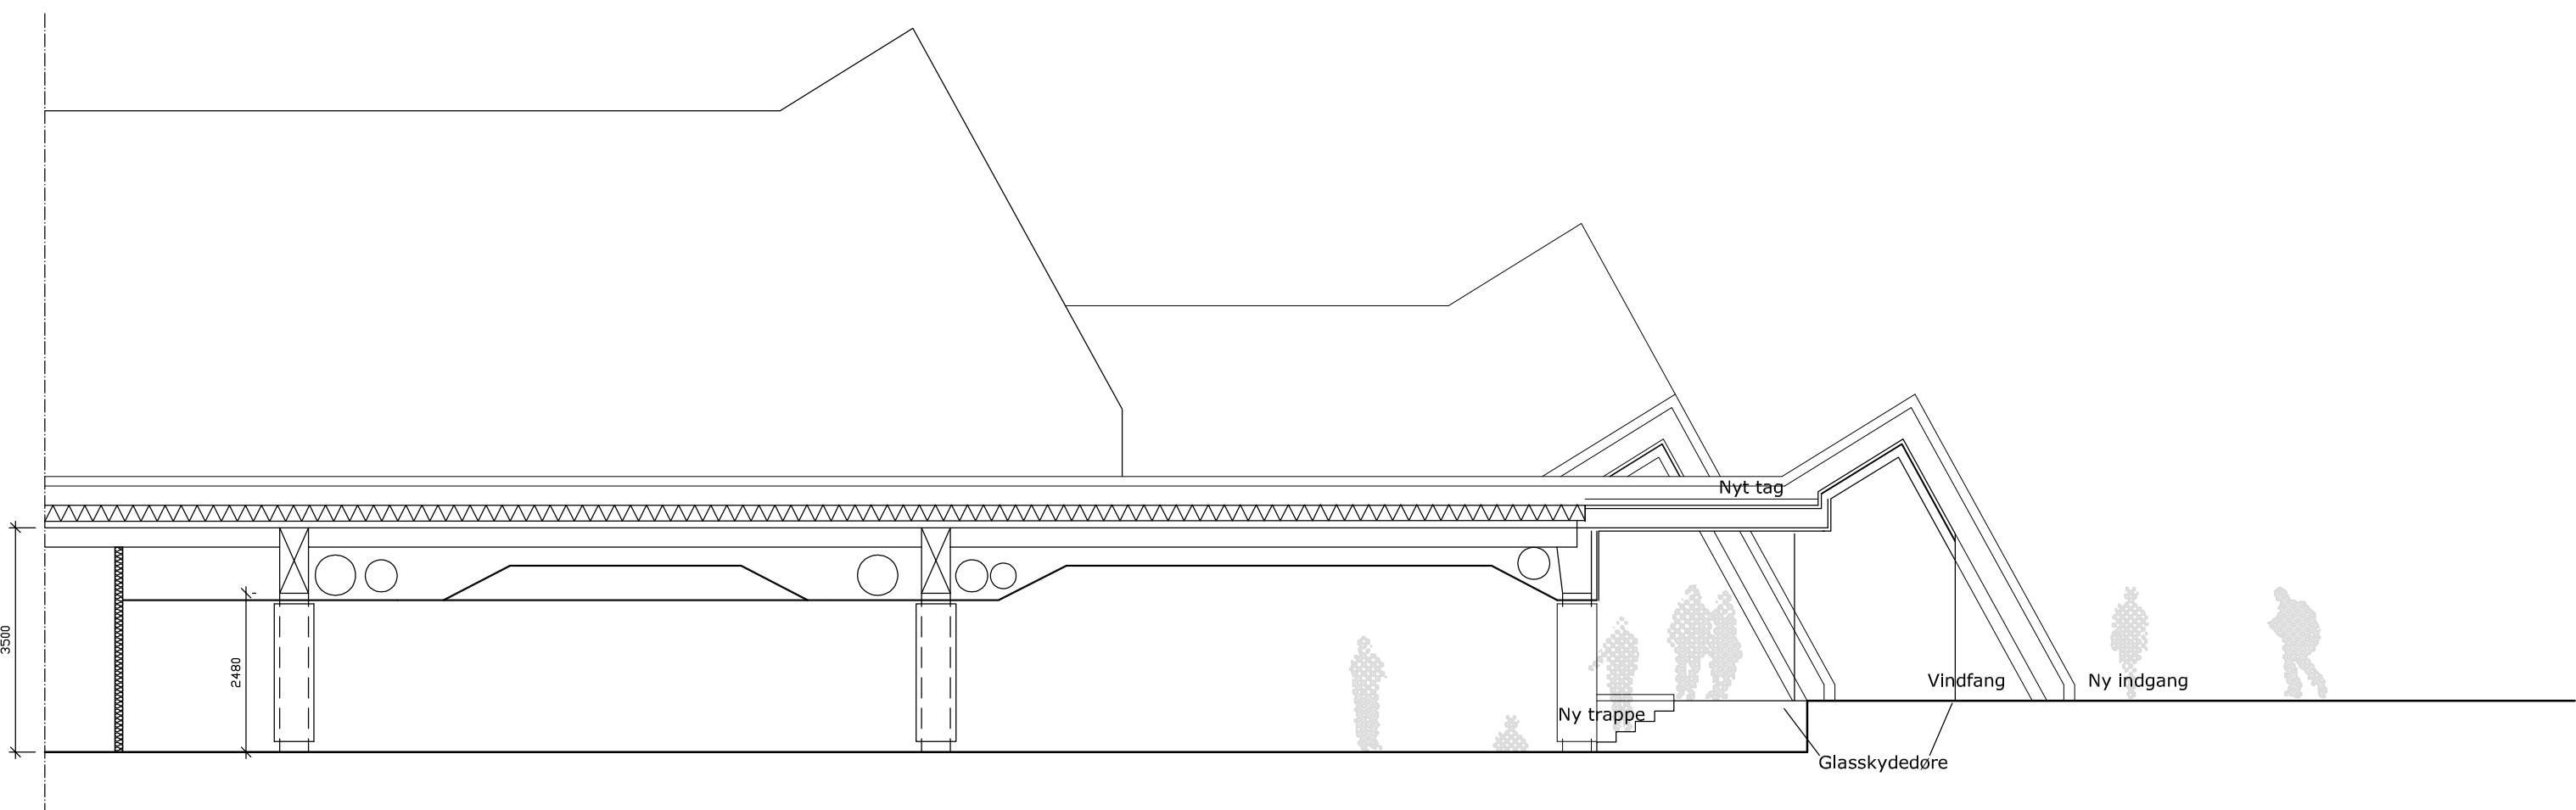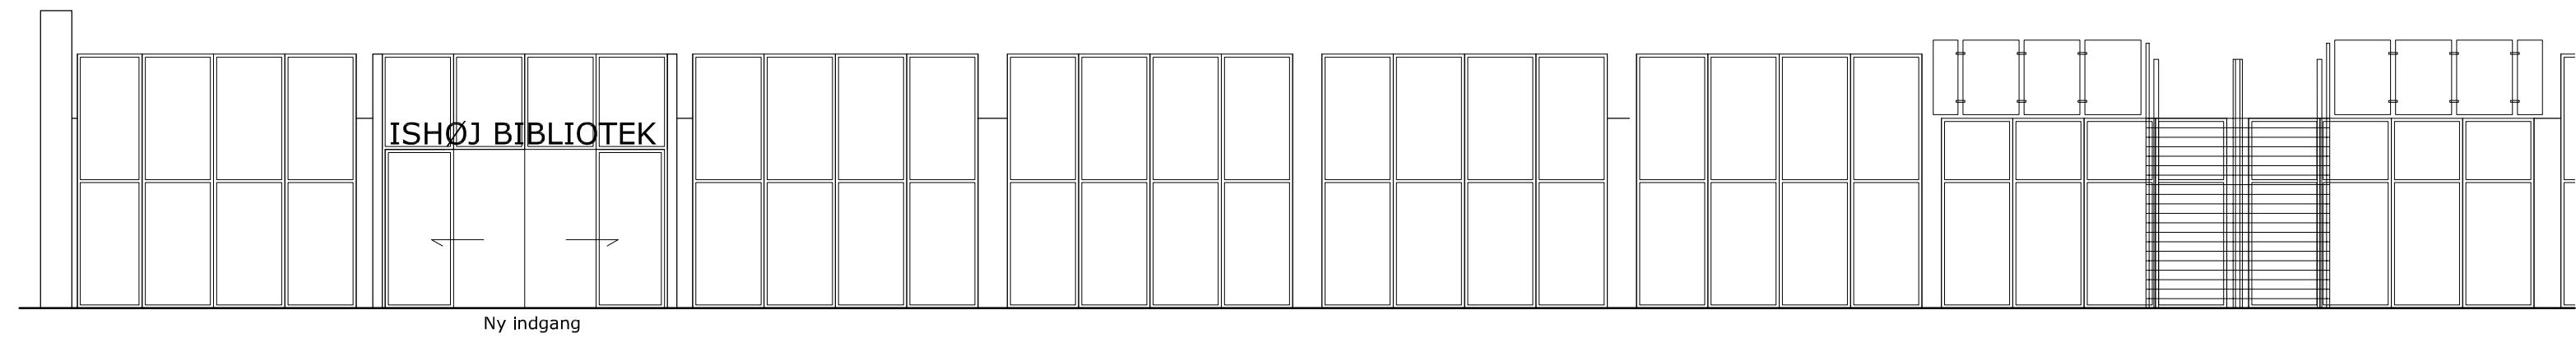

Matr.nr. :-
 Sag : Ishøj Bibliotek - facadeløsning, ny indgang
 Emne : Snit og opstalt, skitseforslag
 Ny placering af indgang, 2. fag
 Mål : 1:100
 Dato : 23.12.2016 Sign. : PEH Godkendt : PEH Sag nr. 15352 Tegn.nr.
 Rev. dato:
 rev. 04.01.2011

FORELØBIGT TRYK
 rev. 04.01.2011