


Tranegilde Bygade 2.

matr. nr 15b Tranegildeby - Ishøj

Tranegilde Bygade 4

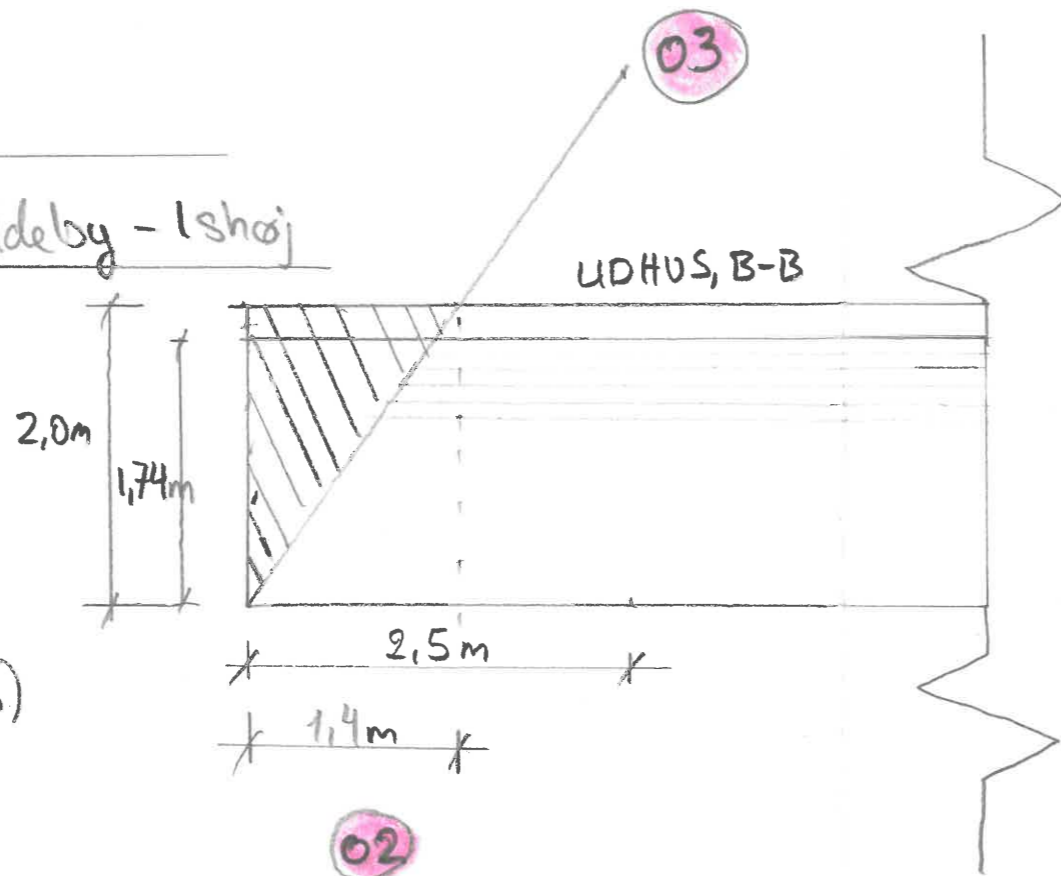


01 skrå højdegrænseplan.
1.14x afstand til stel (2.5m)

02

03

SKP - stelpæle.

Markering af skrå højdegrænseplan

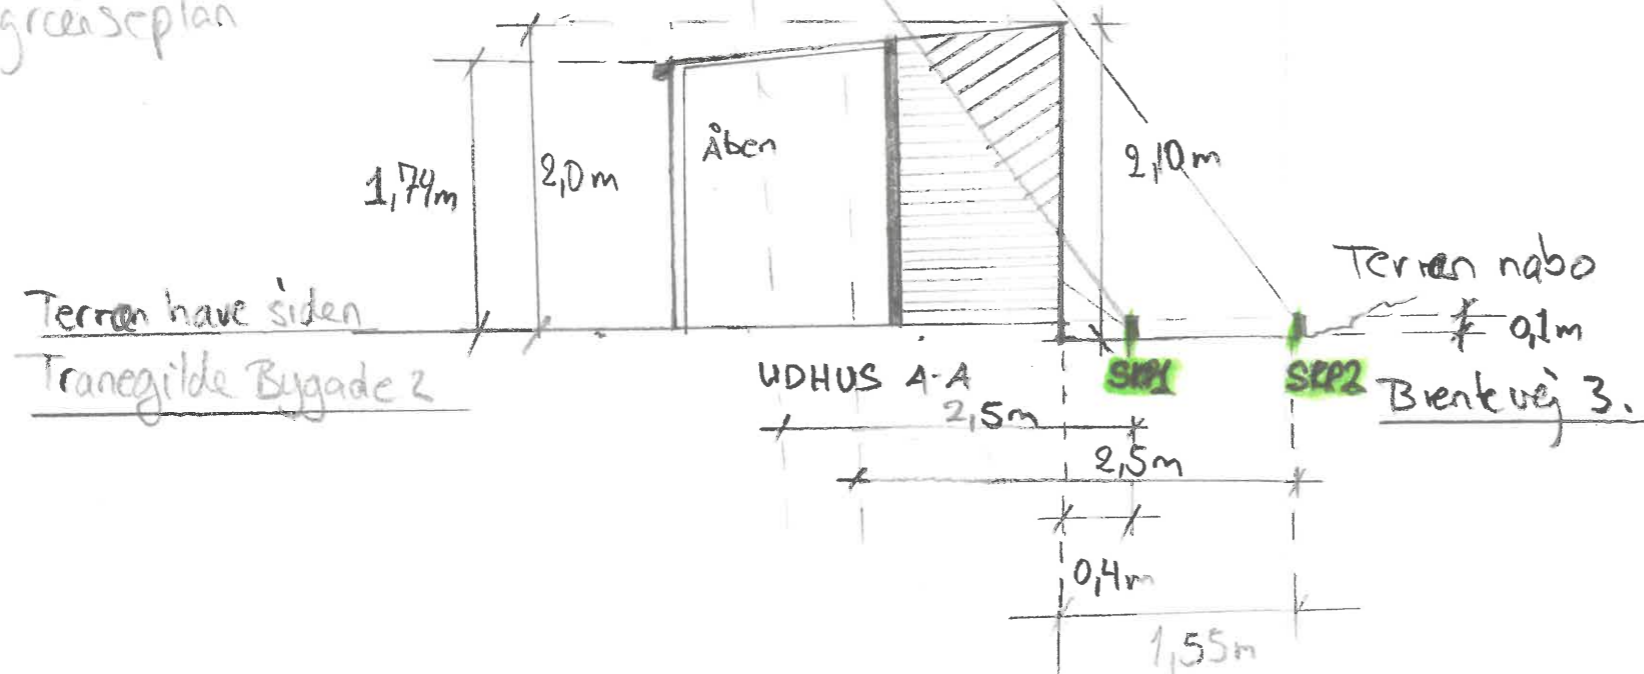

Tranegilde Bygade 4

