


BEBYGGELSESPROCENT:


DELOMRÅDE 1, MATR.NR. 125
 Grundareal ca. 7.480 m² (endnu ikke endeligt udmatruleret)

Bebyggelsesomfang:	
Delrakke 1A	616,8 m ²
Delrakke 1B	616,8 m ²
Delrakke 1C	1.040 m ²
Bruttoareal i alt:	2.273,6 m ²
Bebyggelsesprocent:	30,4%

DELOMRÅDE 2, MATR.NR. 124
 Grundareal ca. 7.020 m² (endnu ikke endeligt udmatruleret)

Bebyggelsesomfang:	
Delrakke 2A	616,8 m ²
Delrakke 2B	898,5 m ²
Delrakke 2C	616,8 m ²
Bruttoareal i alt:	2.132,1 m ²
Bebyggelsesprocent:	30,4%

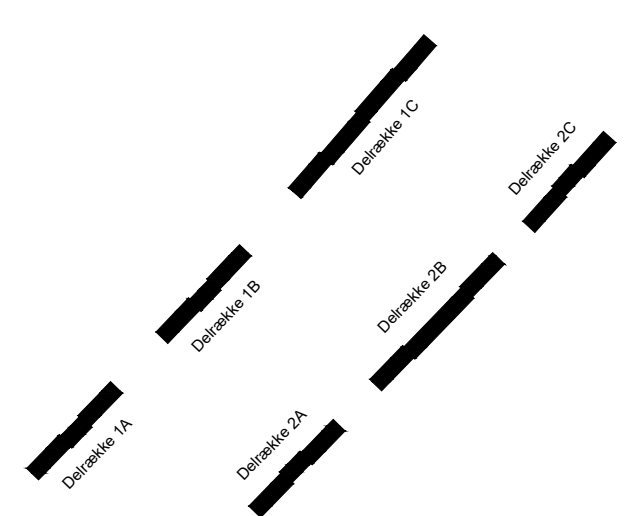


ADR.: AAB AFD. 55 VEJLEPARKEN ISHØJ  MATRIKEL: 124 & 125

EMNE: SITUATIONSPLAN TEGN.NR.: A55R_K01_H1_N100


MÅL: 1:1000 DATO: 03.01.2018

<ul style="list-style-type: none"> <input type="checkbox"/> Bygherre: Boligforeningen AAB <input type="checkbox"/> Arkitekt: Mangor & Nagel A/S <input type="checkbox"/> Landskabsarkitekt: Mangor & Nagel A/S Plan + Landskab <input type="checkbox"/> Ingeniør: Oluf Jørgensen A/S 	<ul style="list-style-type: none"> Svend Aukens Plads 9 A. C. Hansensvej 7 A. C. Hansensvej 7 Knudsvvej 44C 	<ul style="list-style-type: none"> 2300 København S 3600 Frederiksund 3600 Frederiksund 4000 Roskilde 	<ul style="list-style-type: none"> TLF: 3376 0100 TLF: 4731 3210 TLF: 4731 3210 TLF: 4677 0700 	<ul style="list-style-type: none"> www.aab.dk www.mangornagel.dk www.mangornagel.dk www.ojas.dk 	<ul style="list-style-type: none"> SAG: 15025-01 SAG: 15025-01 SAG: 38004
--	---	---	--	---	--

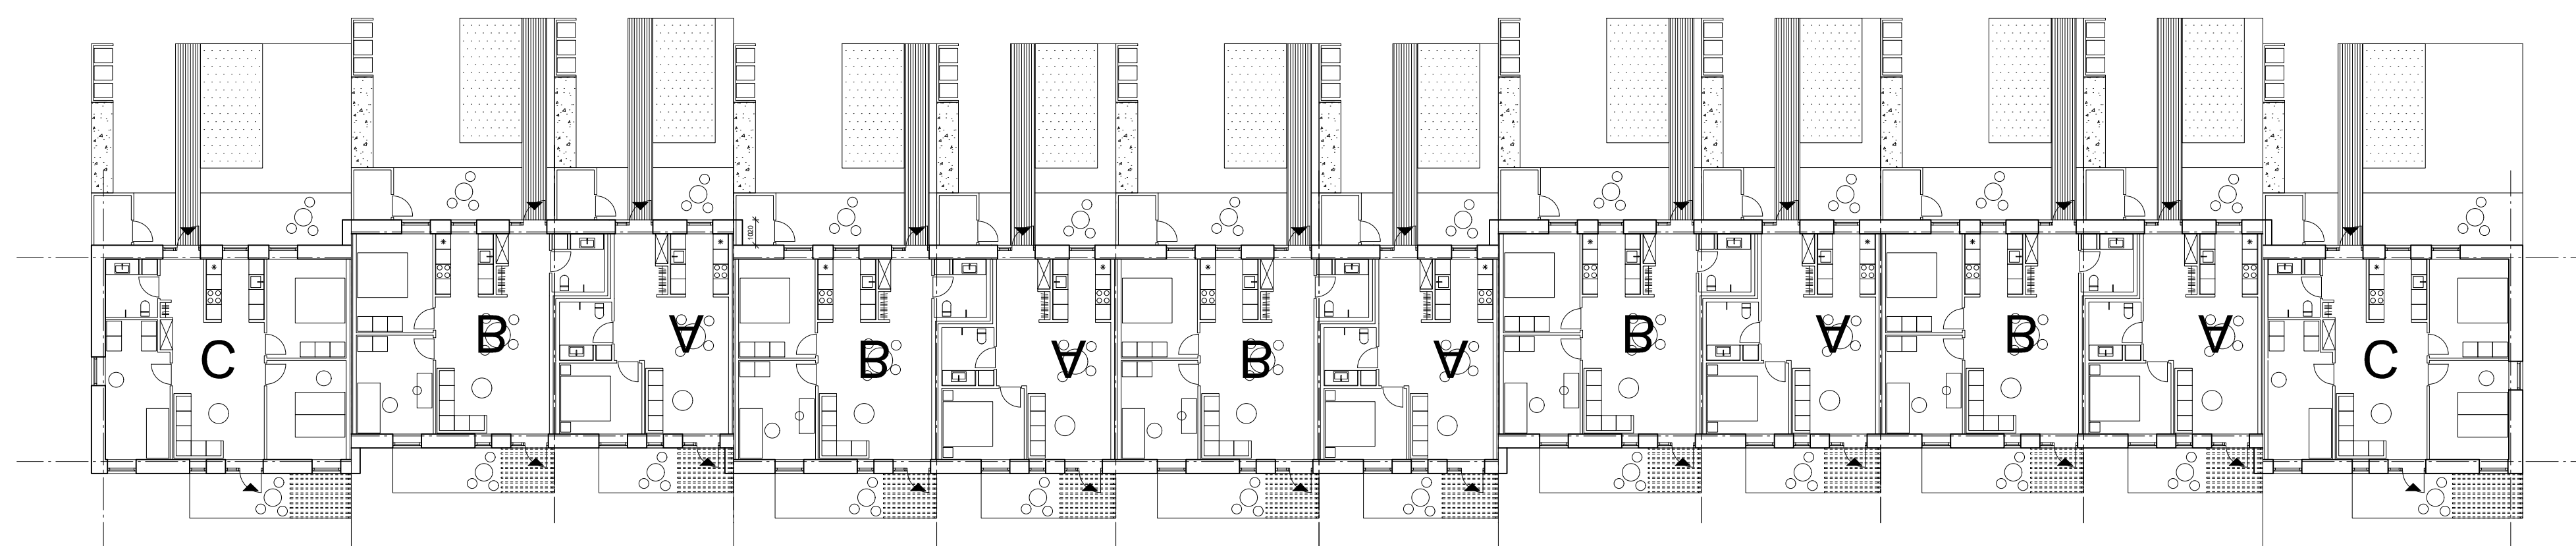


15025-01 AAB AFD. 55 - VEJLEÅPARKEN - R/EKKEHUSE
DEL R/EKKE 2B
AREAL: 998,5 m²
MÅL: 1:200
DATO: 3. JANUAR 2018



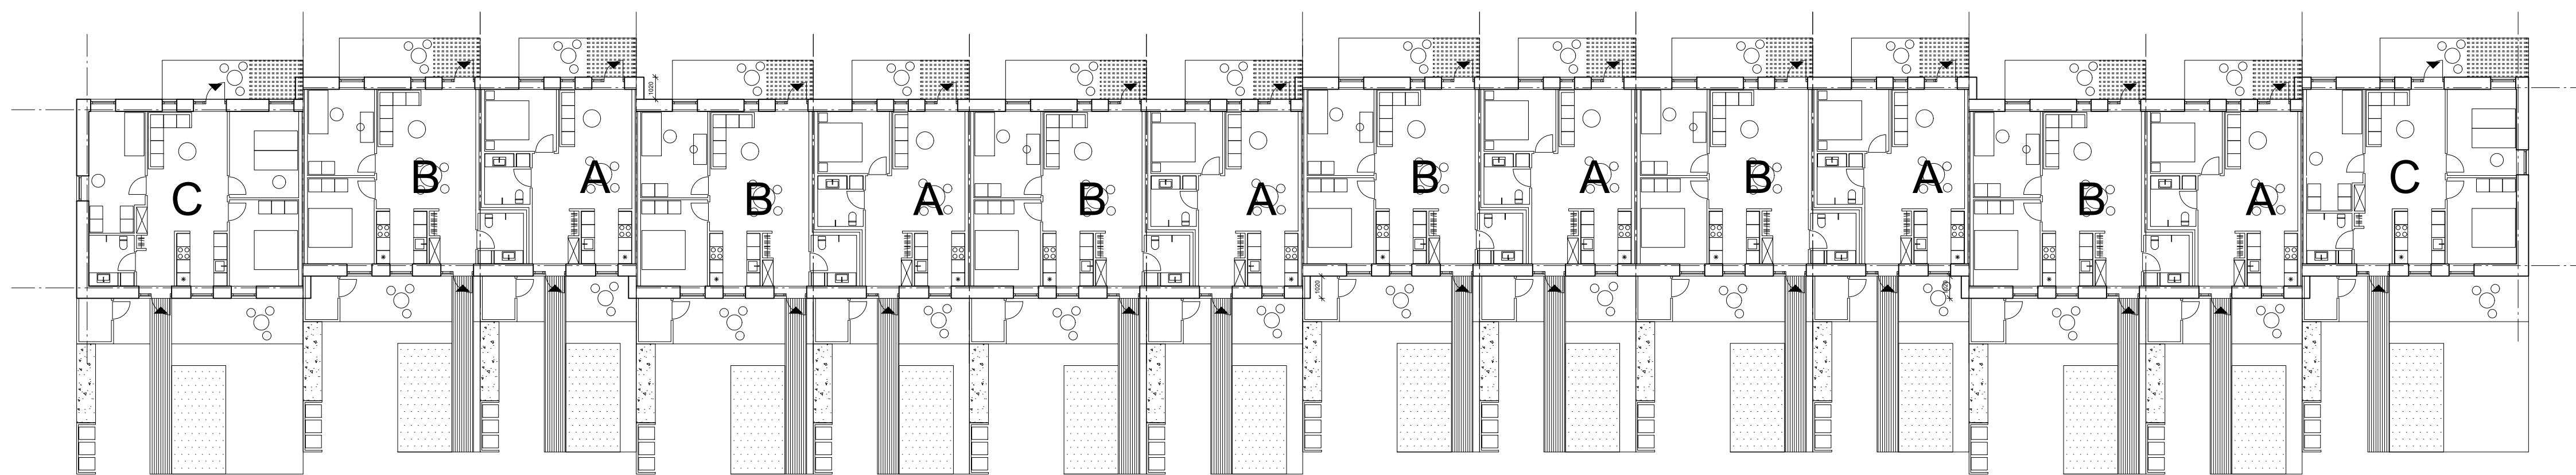

15025-01 AAB AFD. 55 - VEJLEÅPARKEN - RÆKKEHUSE
DEL RÆKKE 1C
AREAL: 1.040 m²
MAL: 1.200
DATO: 3. JANUAR 2018

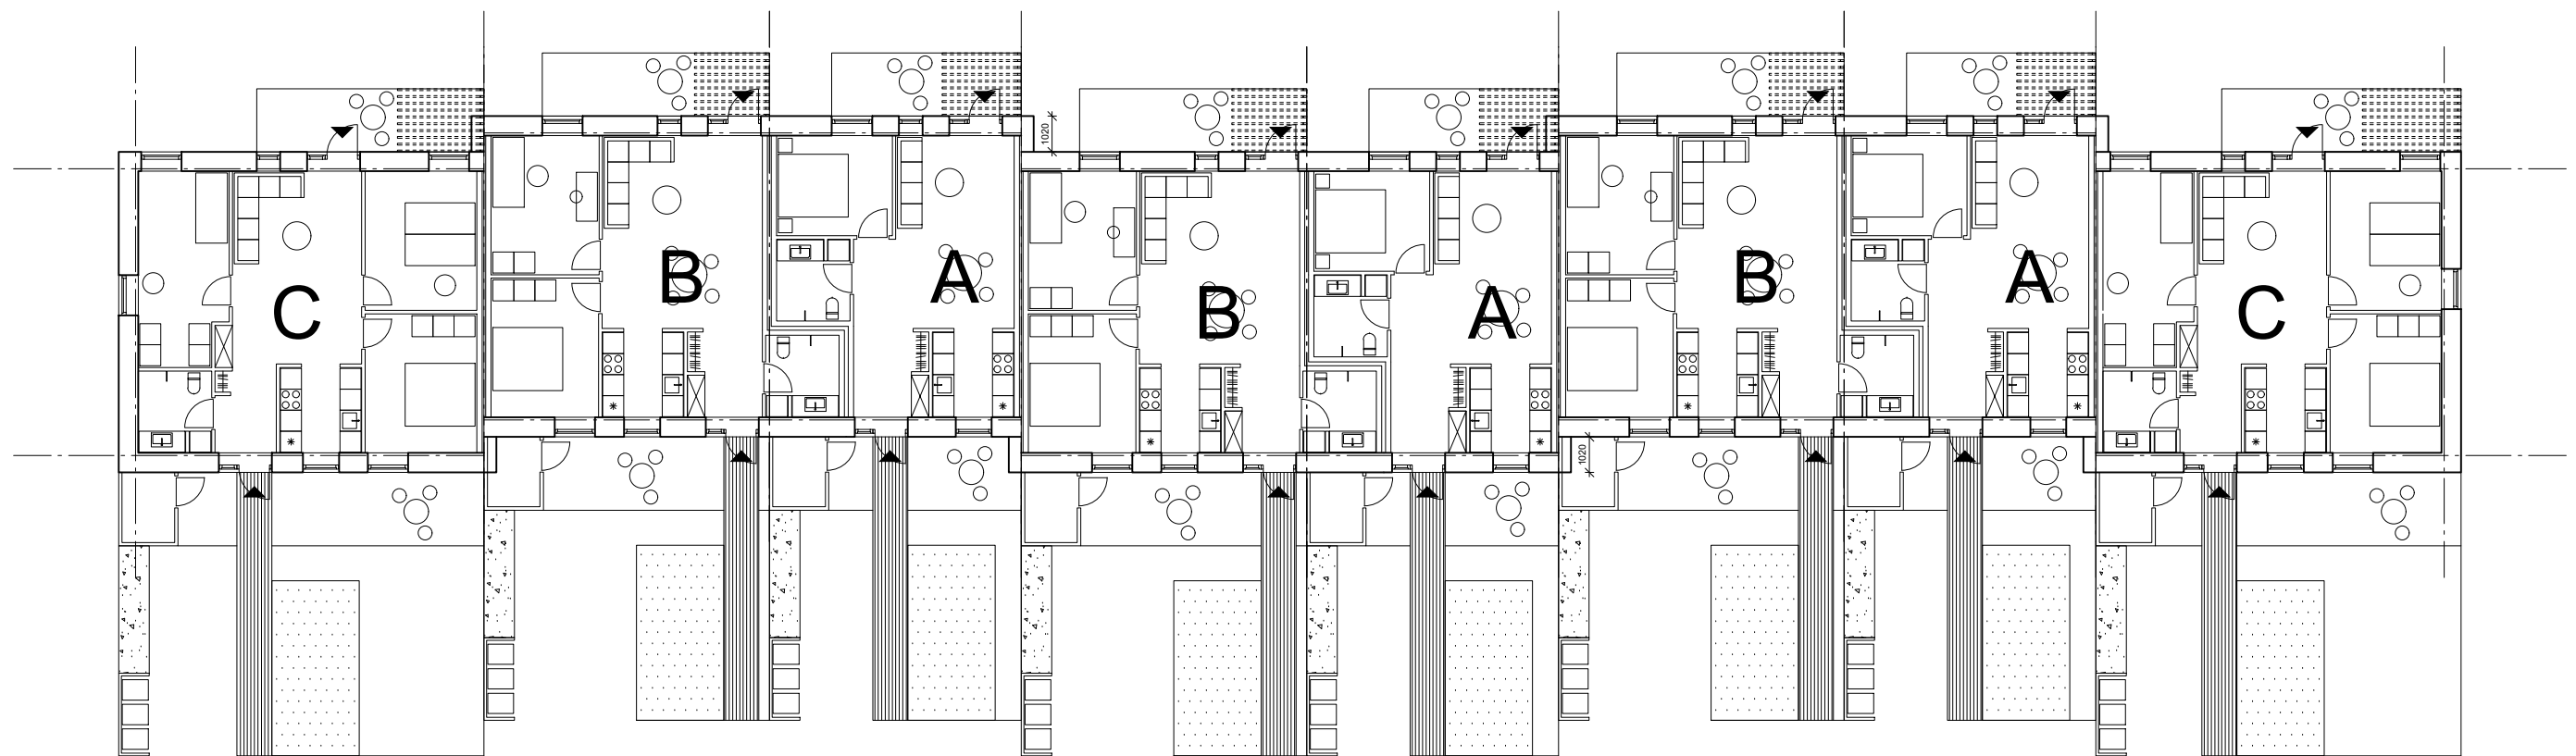


15025-01 AAB AFD. 55 - VEJLEÅPARKEN - RÆKKEHUSE

DEL RÆKKE 1A, 1B, 2A & 2C

AREAL: 616,8 m²

MÅL: 1:200

DATO: 3. JANUAR 2018

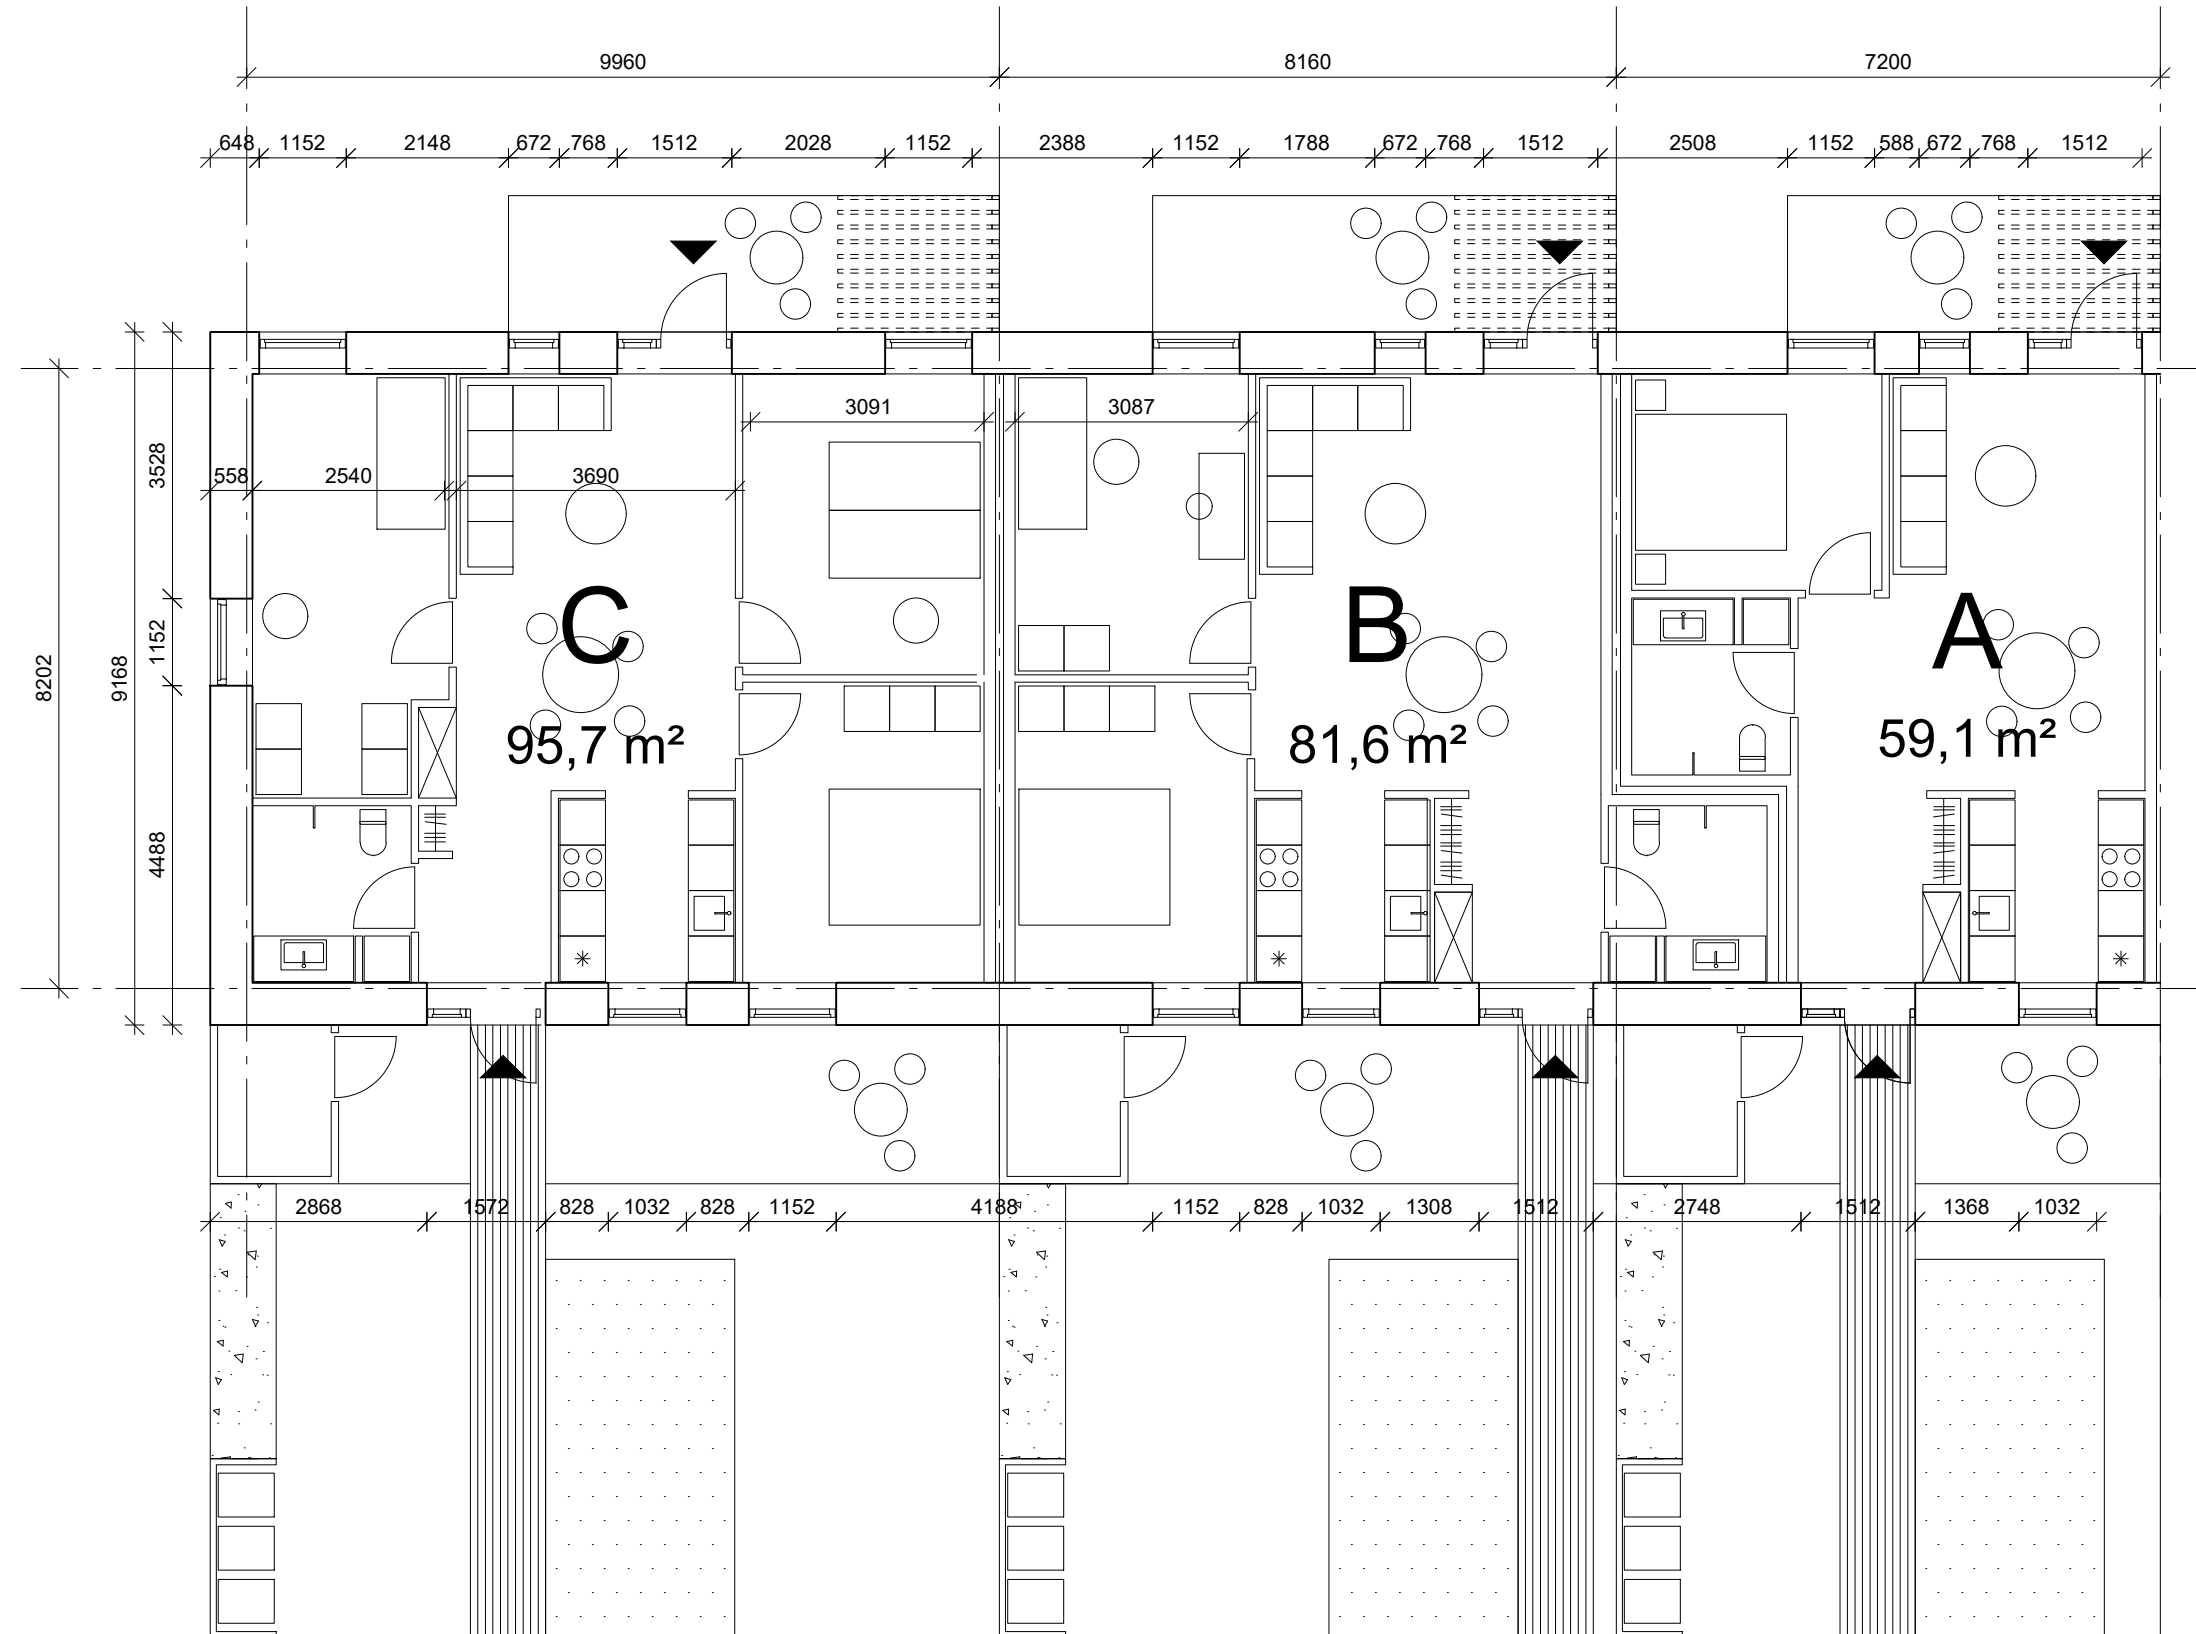

15025-01 AAB AFD. 55 - VEJLEÅPARKEN - RÆKKEHUSE
BOLIGTYPER - PRINCIP
MÅL: 1:100
DATO: 3. JANUAR 2018





