


TEKNISK FORVALTNING
 03 OKT. 2013
 ISHØJ KOMMUNE


200401912/6

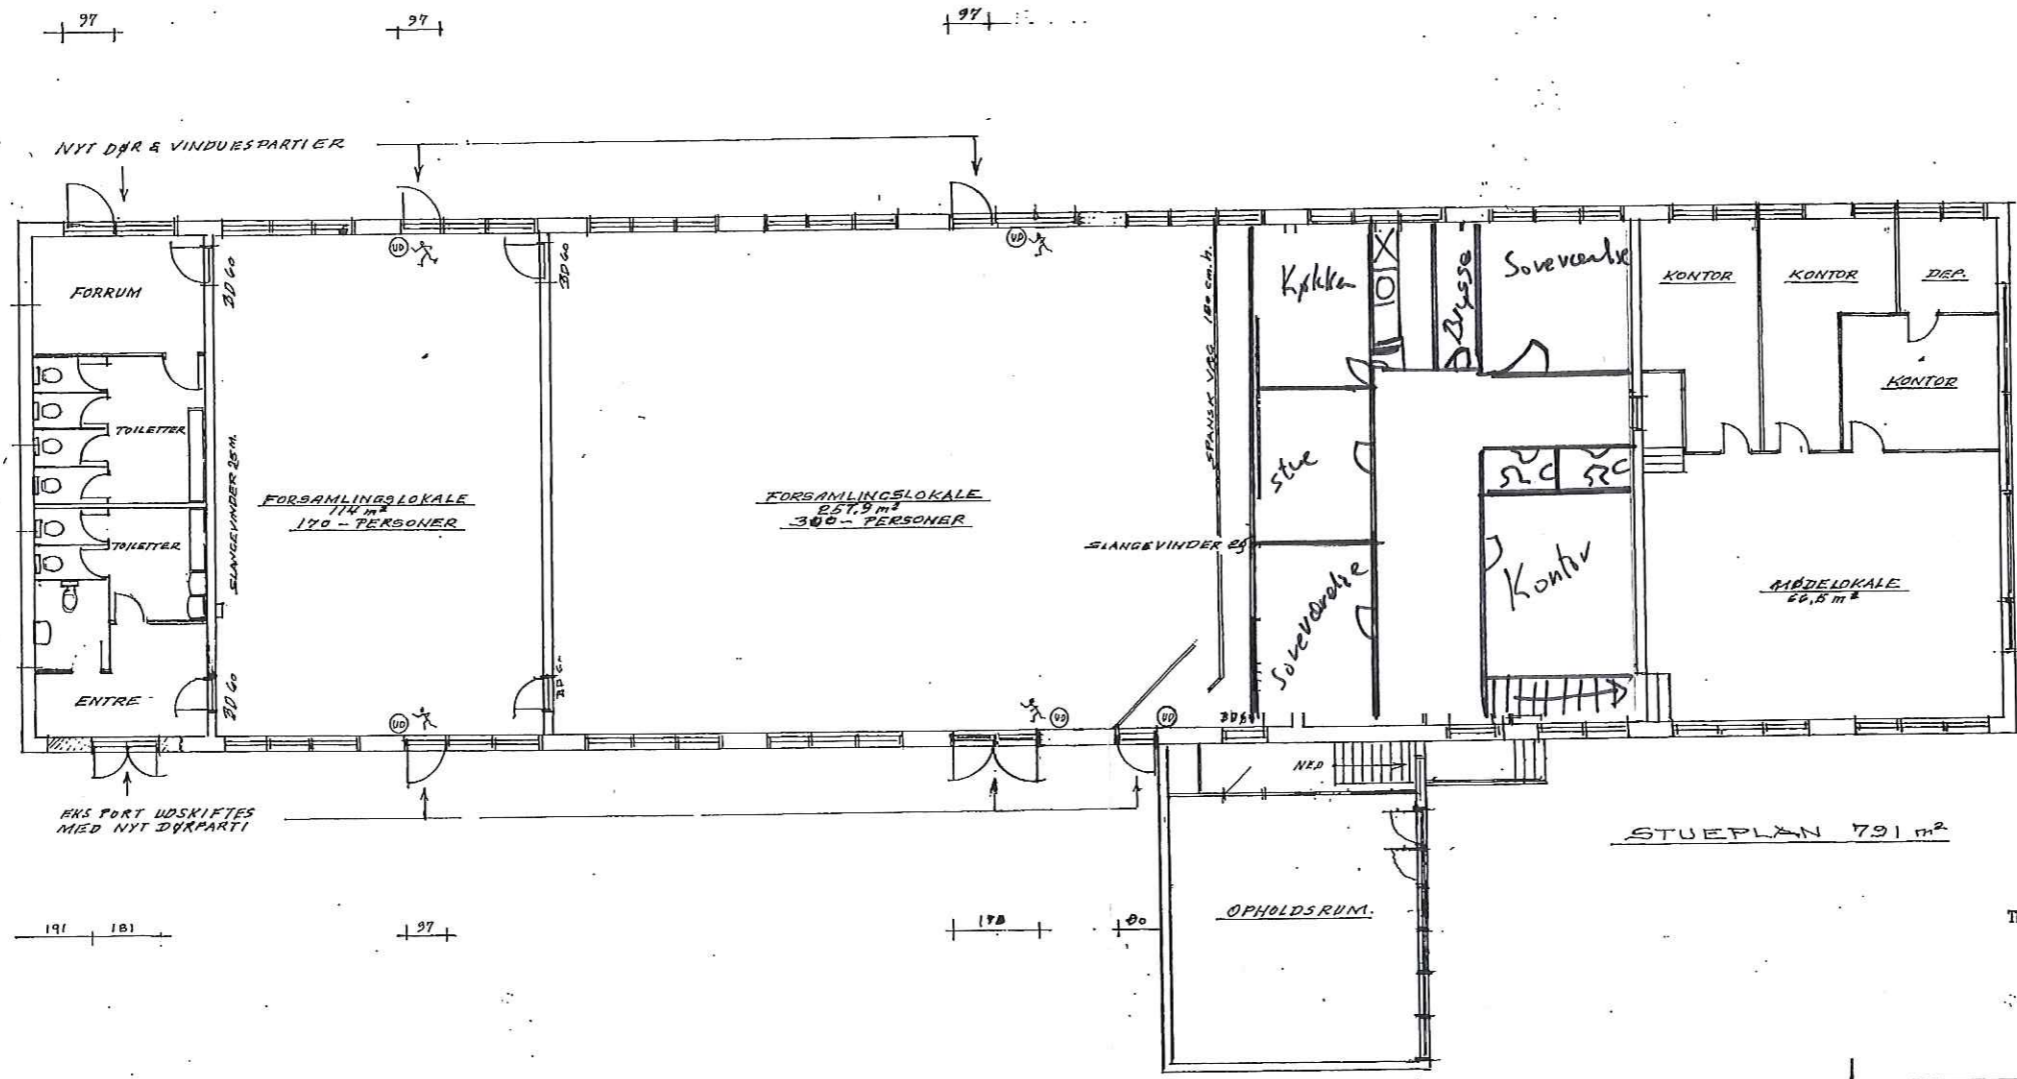

Udbygning af
 bygning
 200401912
 25 APR. 2005
 ISHØJ KOMMUNE
 TEKNISK FORVALTNING

STUEPLAN 791 m²

TEKNISK FORVALTNING
 12 OKT. 2004
 ISHØJ KOMMUNE

Dencker's Consulting ApS <small>ENKLT ANSVEJLSBESIDDER, PARTNER, KONSULENT OG ERHVERV Poul A. Dencker, M.Sc., A.D.A. Reg. Arch. Ltd. KONGSÅLEVEJ 24, DK-2800 BANGSBO Phone: +45 4451 1111 Fax: +45 4451 1110 E-mail: dencker@dencker.dk www.dencker.dk</small>			
Projekt:	Godkendelse af byg-ferhold		Dato: 01-10-04
Klient:	Dansk-Pakistansk Kulturforb.		Dato: 18-10-04
Adresse:	Industrivangens 10, Ishøj		Dato: 27-10-04
Skala:	STUEPLAN		Skala: 1:100
Udarbejdet af:	BBB/BP/R/10,04	Tegnelse: 2004	