



Indgået den		Antal bilag		Fra		Journr.		Arkivnr.					
Afgørelsen træffes af		Byråd		Udvalg		Administration		Forvaltning		Sagsbehandler			
Fremsendt den		Erindringsdato		Før afslutningsdato		Fremtages den		Arkiveringsdato					
til													
Amtsråd		Byråd		Økonomi- og planudvalg		Ejendomsudvalg		Kulturelt udvalg		Socialudvalg		Teknisk udvalg	
Skoleudvalg		Skolebiblioteksudvalg		Skolebestyrelse		Tilsynsudvalget f. hieldagsskolen Ellekilde		Beskæftigelsesudvalg		Fritids- og idrælsnævn		Ungdoms-skolenævn	
Voksenundervisningsnævn		Indvandrerudvalg		Skatteankenævn		Huslejenævn		Cheffledergruppe		Souschefgruppe			
Sagsbeskrivelse								Disk.		Initialet			

T9 J.nr.01.02.00 P21 T 45 (tek/ege)

Matr. nr. 52 c Ishøj By, Ishøj: Ishøj Søndergade 17:

Opførelse af en carport, indenfor vejbyggelinien:

Ejeren af ejendommen, Henrik Keil, ansøger den 14. maj 1991 om dispensation fra byggelinien til Ishøj Søndergade, således der kan opføres en carport med tilknyttet udhus i vejskellet, i alt ca. 19 m².

Årsagen til ansøgningen angives at være terrænspring på ejendommen.


I forbindelse med opførelse af enfamiliehuset i 1985 var der angivet en mulig placering af såvel carport som udhus, uden at byggelinien blev overskredet.

Det indstilles, at der meddeles dispensation til det ansøgte på vilkår, at der tinglyses nedrivningsdeklaration.

Fremlagt i TU-møde


Sag nr. T45 den 29/6-91

TILTRÅDT

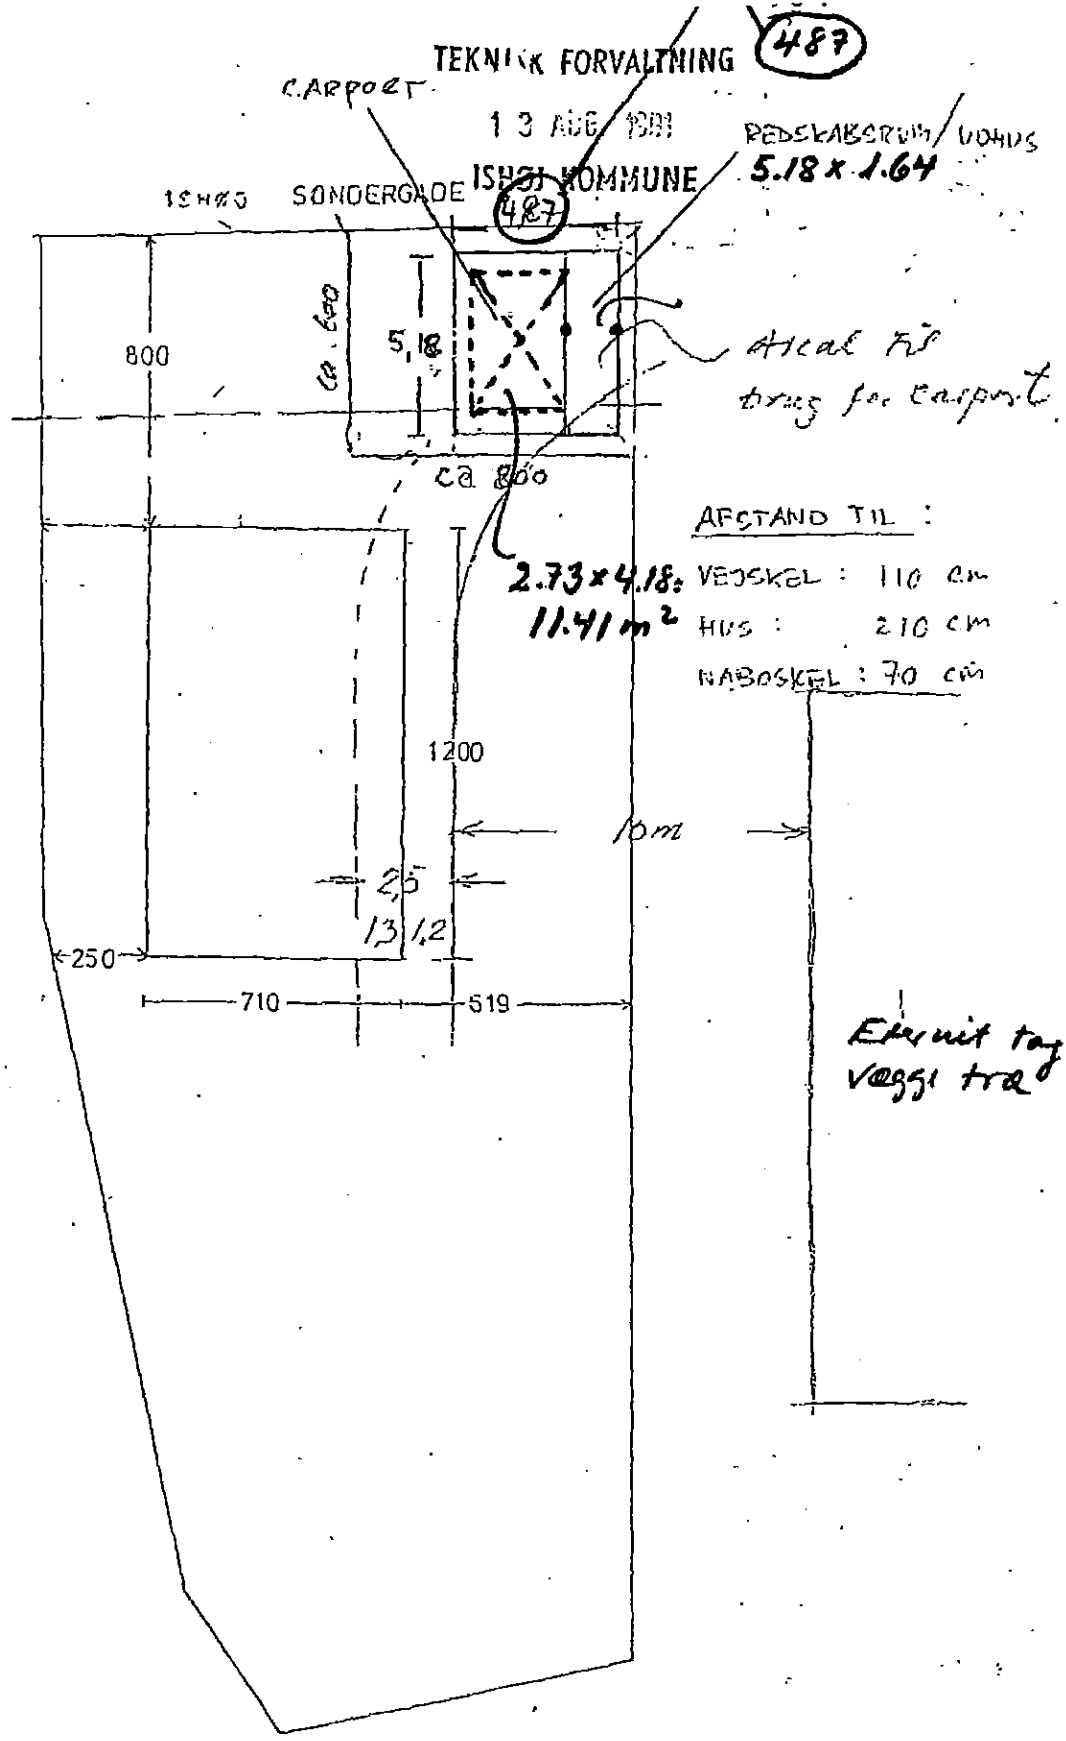

matr.nr 52 c	bygherre	byggeadresse		
Ishøj by, Ishøj	E & L Jørgensen Aps.	Ishøj Søndergade 17, 2635.		
tegnet hos Futura Ejendomscenter, Køge		tegn.	sign.	dato
telef. (03) 66.08.33.		12.	1/aa.	..

Bilag til anmeldelse af
byggesag j. nr. B 2500
30 AUG. 1991
ISHØJ KOMMUNE
TEKNISK FORVALTNING

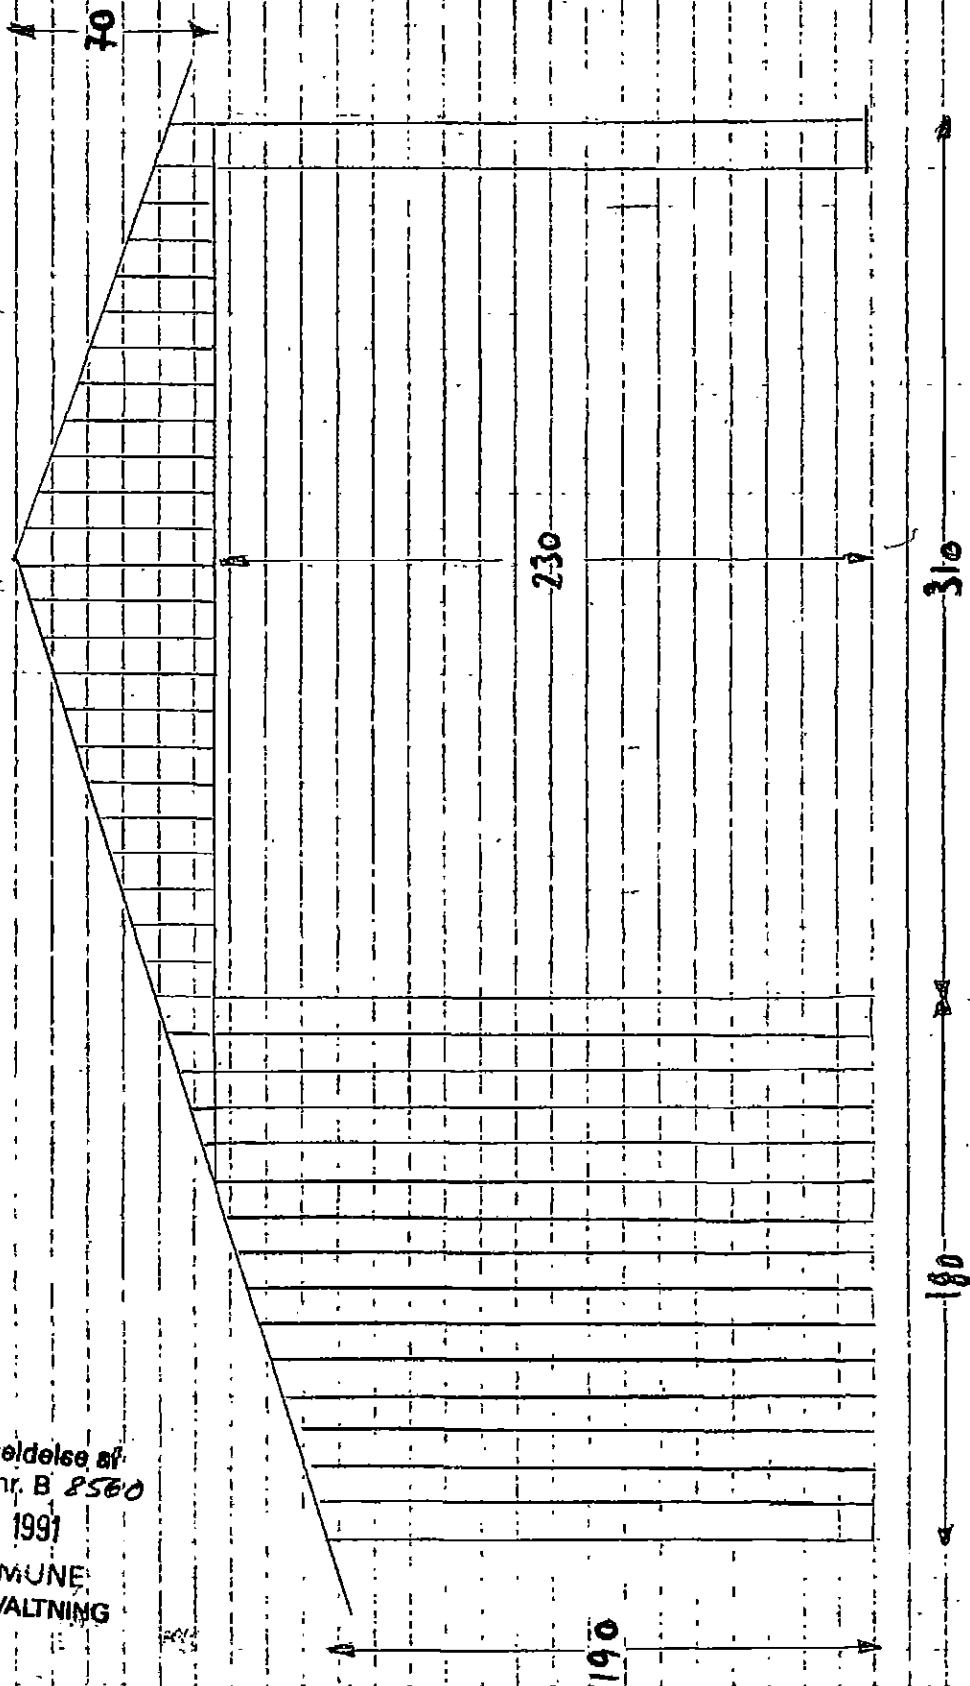



© copyright KMS, FOT 2011, AVT©



Ishøj Kommune

Oversigtskort
Ishøj Søndergade 17
2635 Ishøj

Målførhold 1:500
Dato 1/10-2014