



Eksisterende forhold.

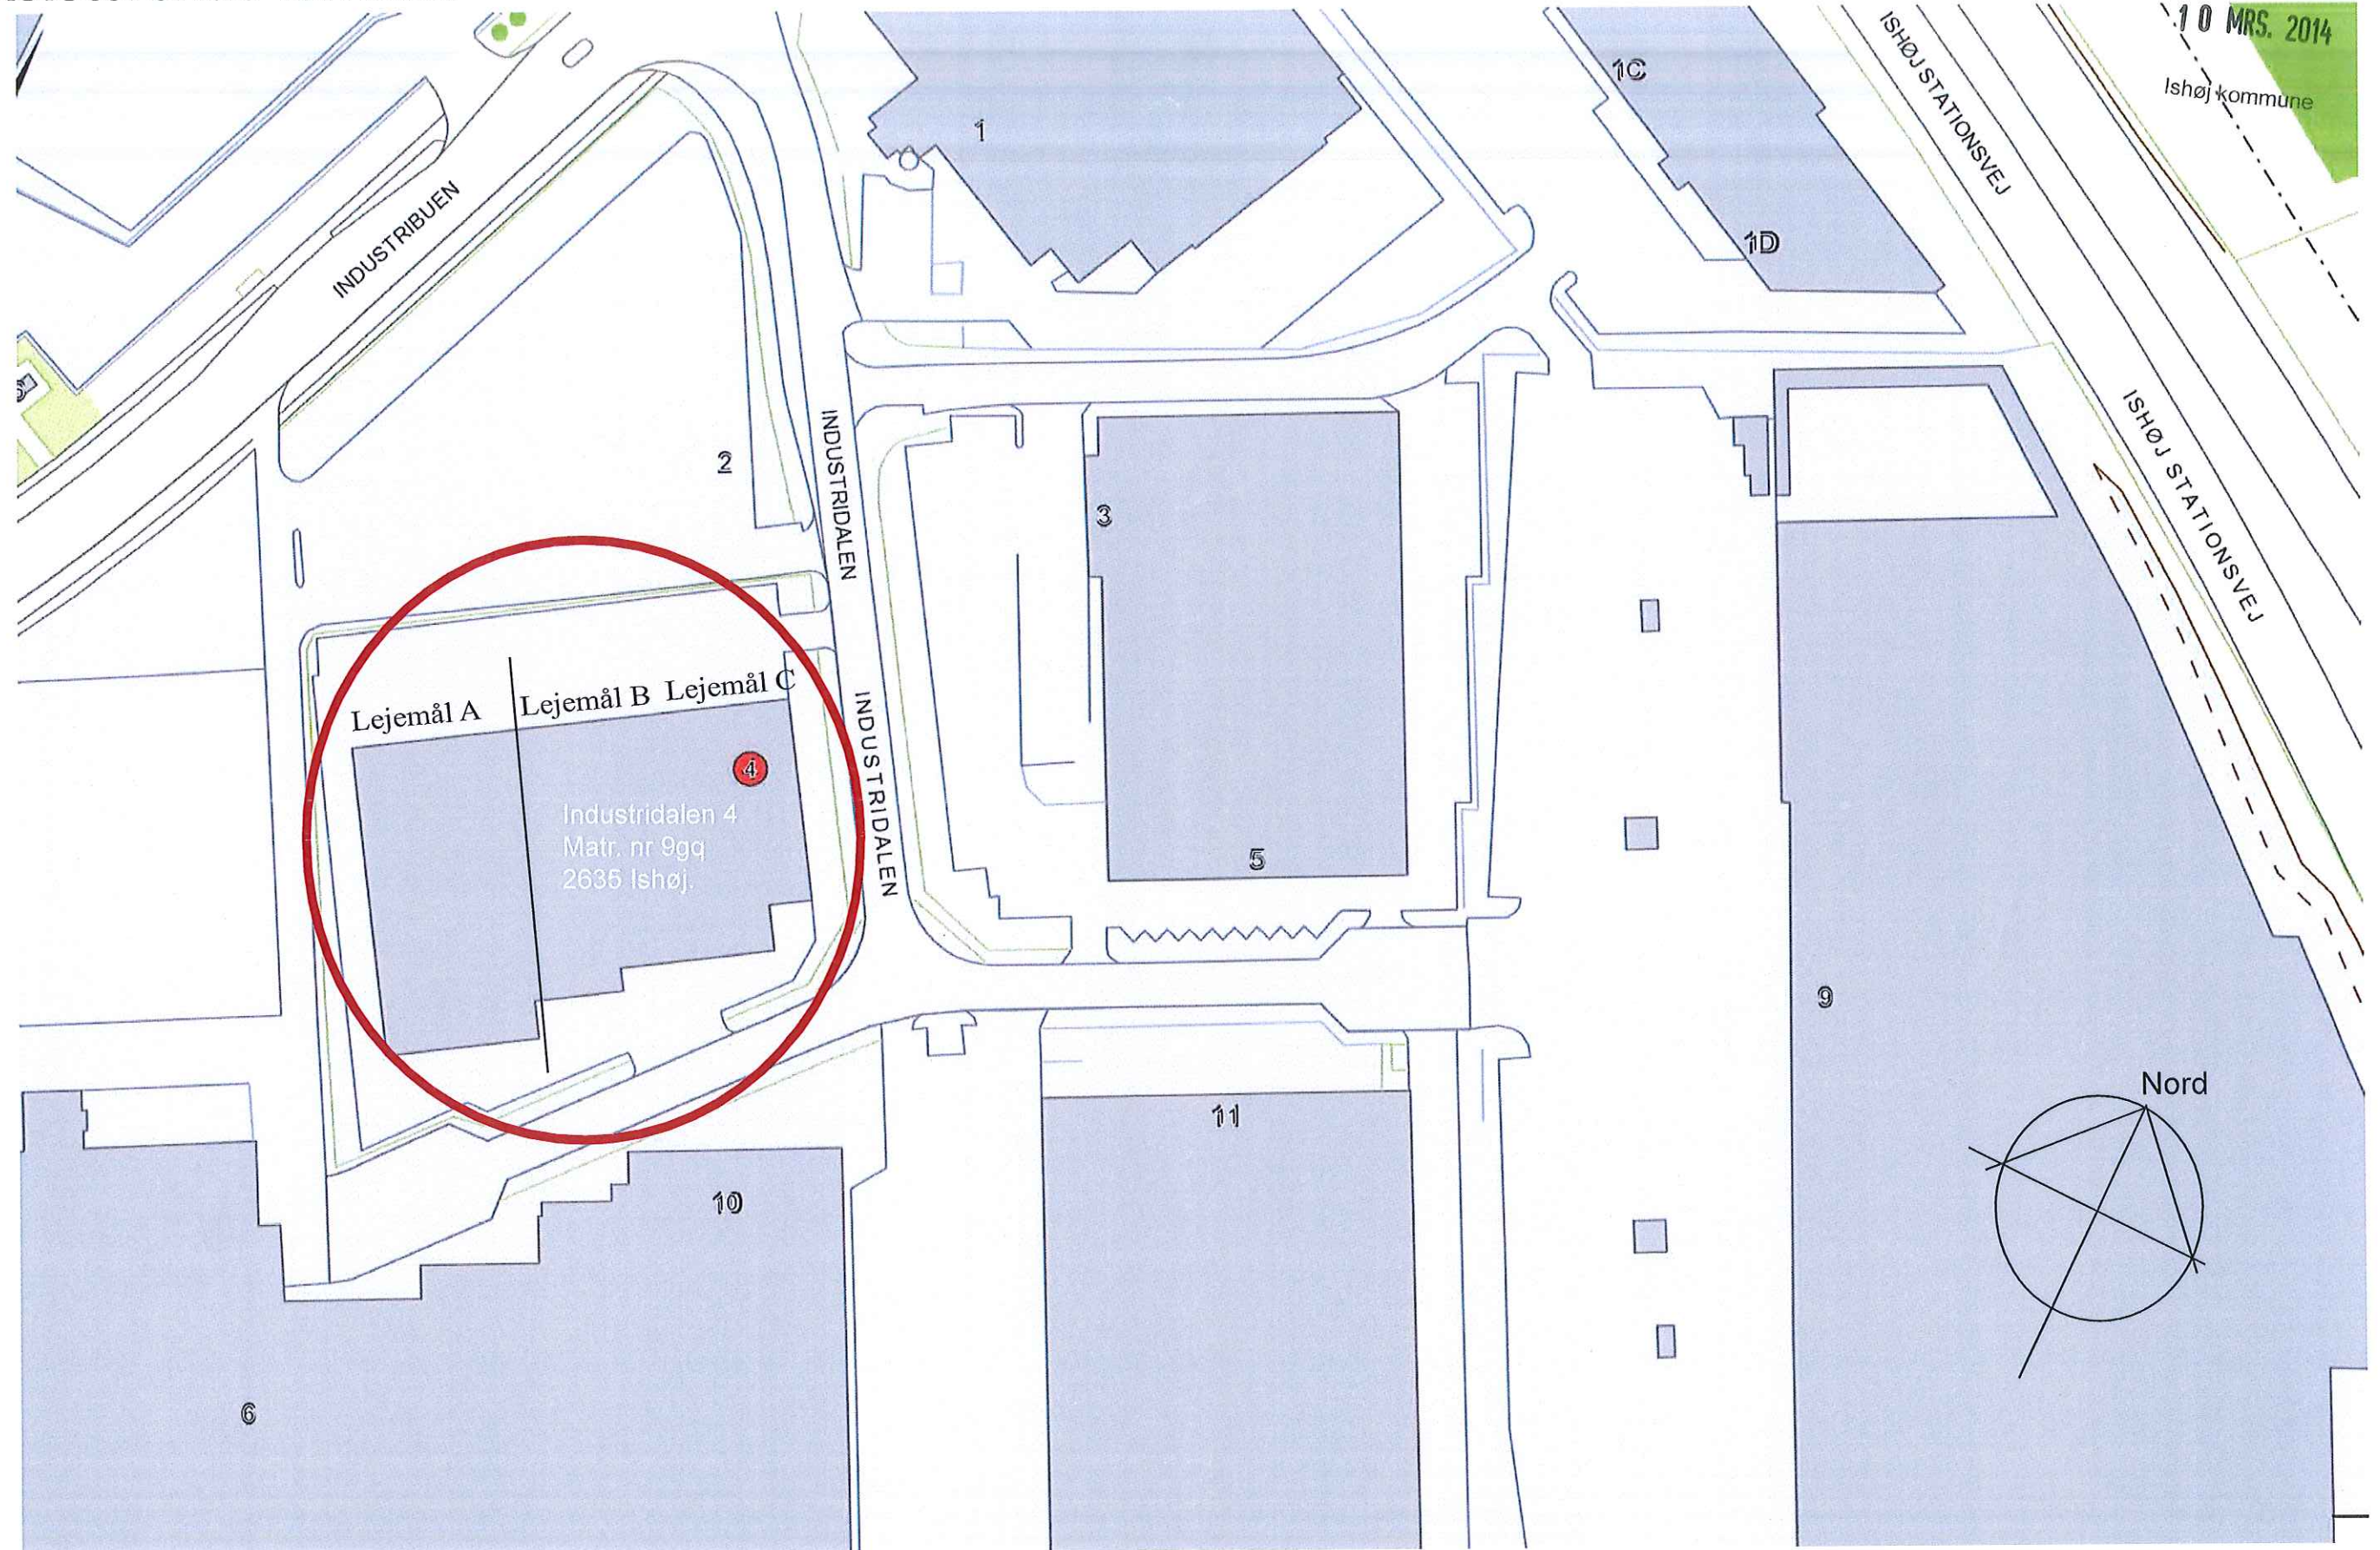

Matrikelkort 1:1000.

Fremtidige forhold.


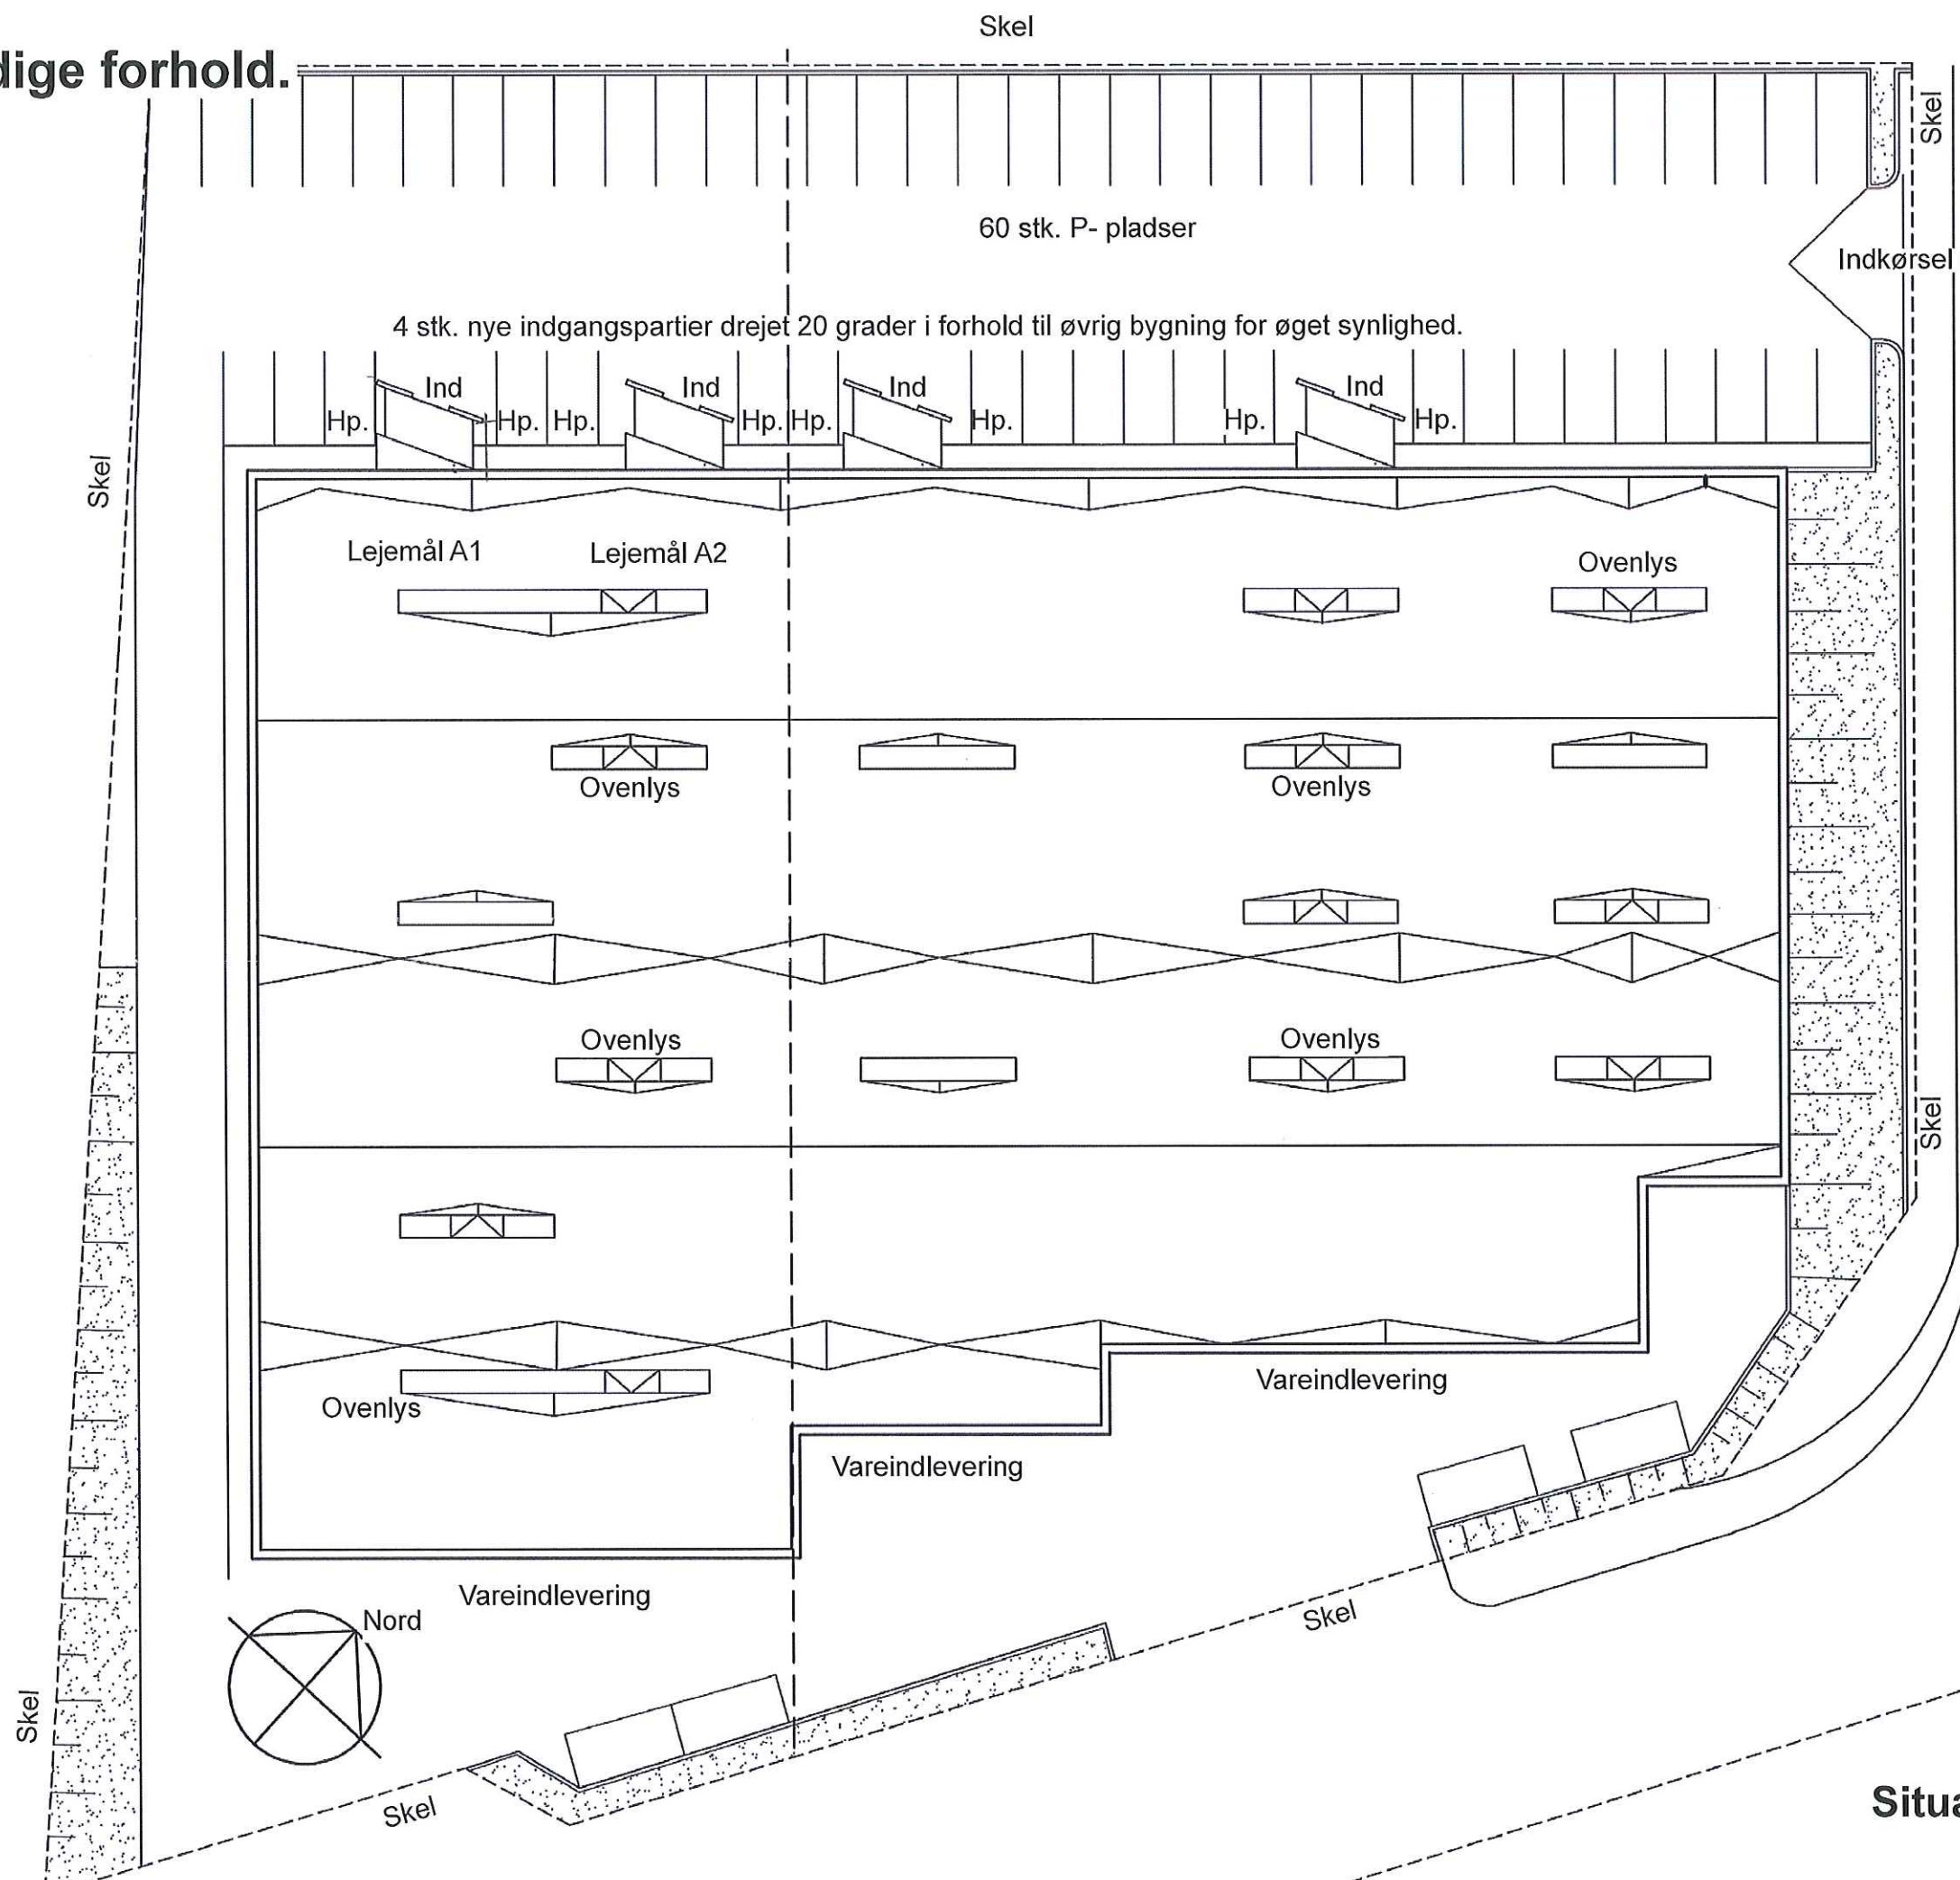


Eks. grund : 5903,0 m²
 Eks bebyggelse : 2978,0 m²
 Bebyggelses pct : 50,5 pct


Fremtidige forhold :

Eks bebyggelse : 2978,0 m²
 Nye indgangspartier : 48,0 m²
 Ialt : 3016,0 m²
 Bebyggelses pct. : 51,0 m²

Fremtidige forhold.

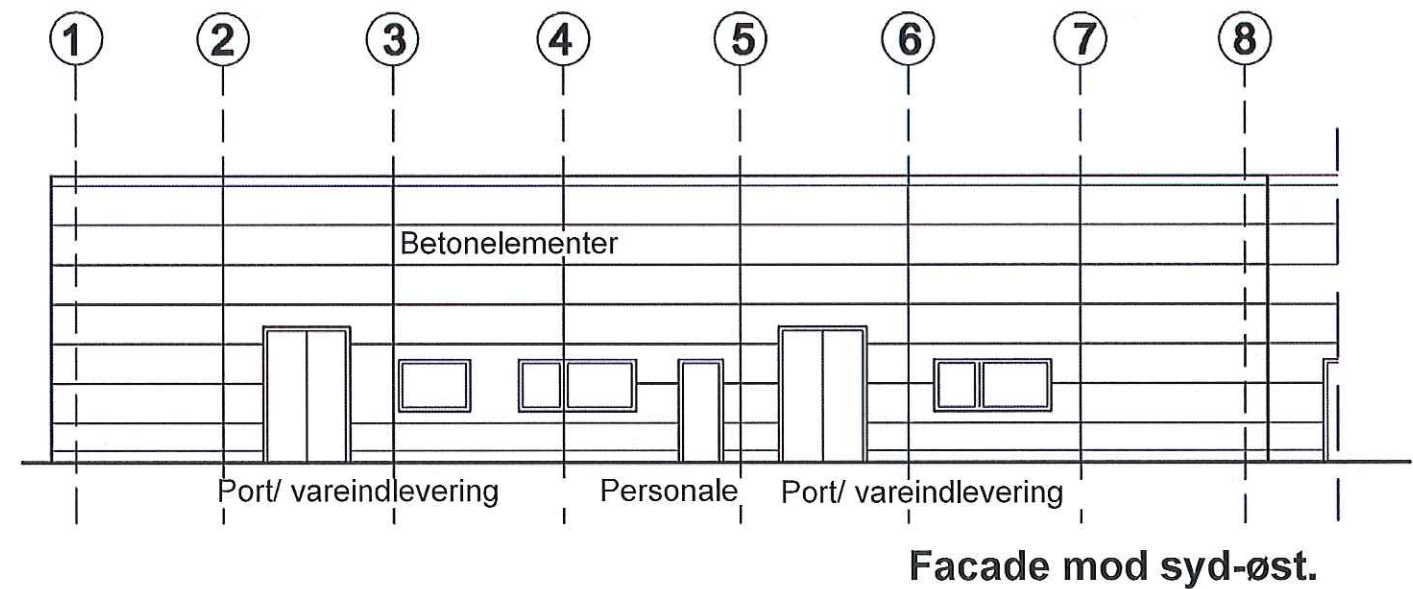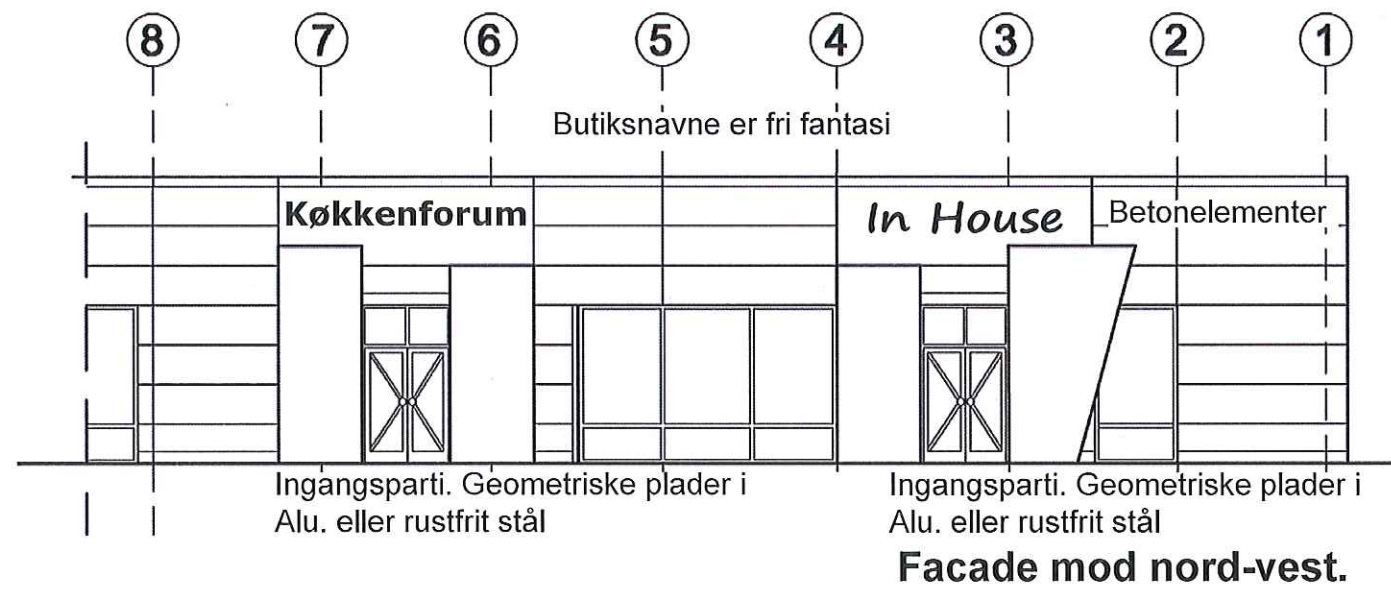


Indgangspartier er af visuleringsmæssige årsager drejet parallelt med facade

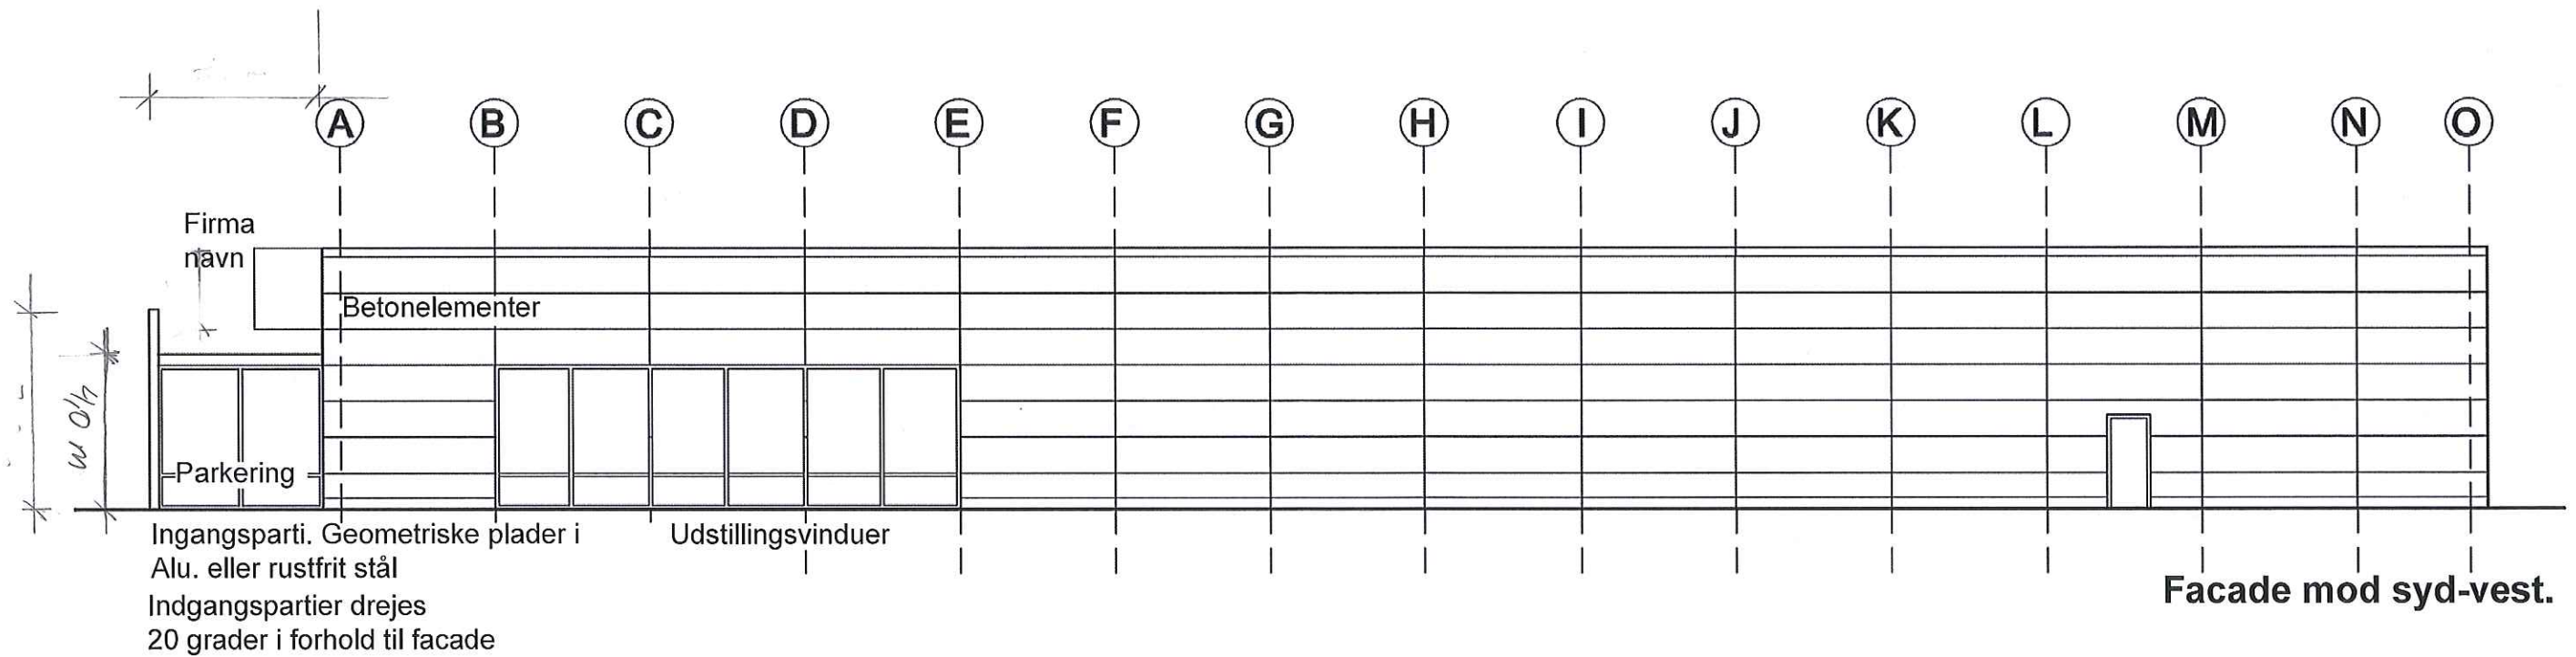

Facadeudsnit 1: 250.

Fremtidige forhold.

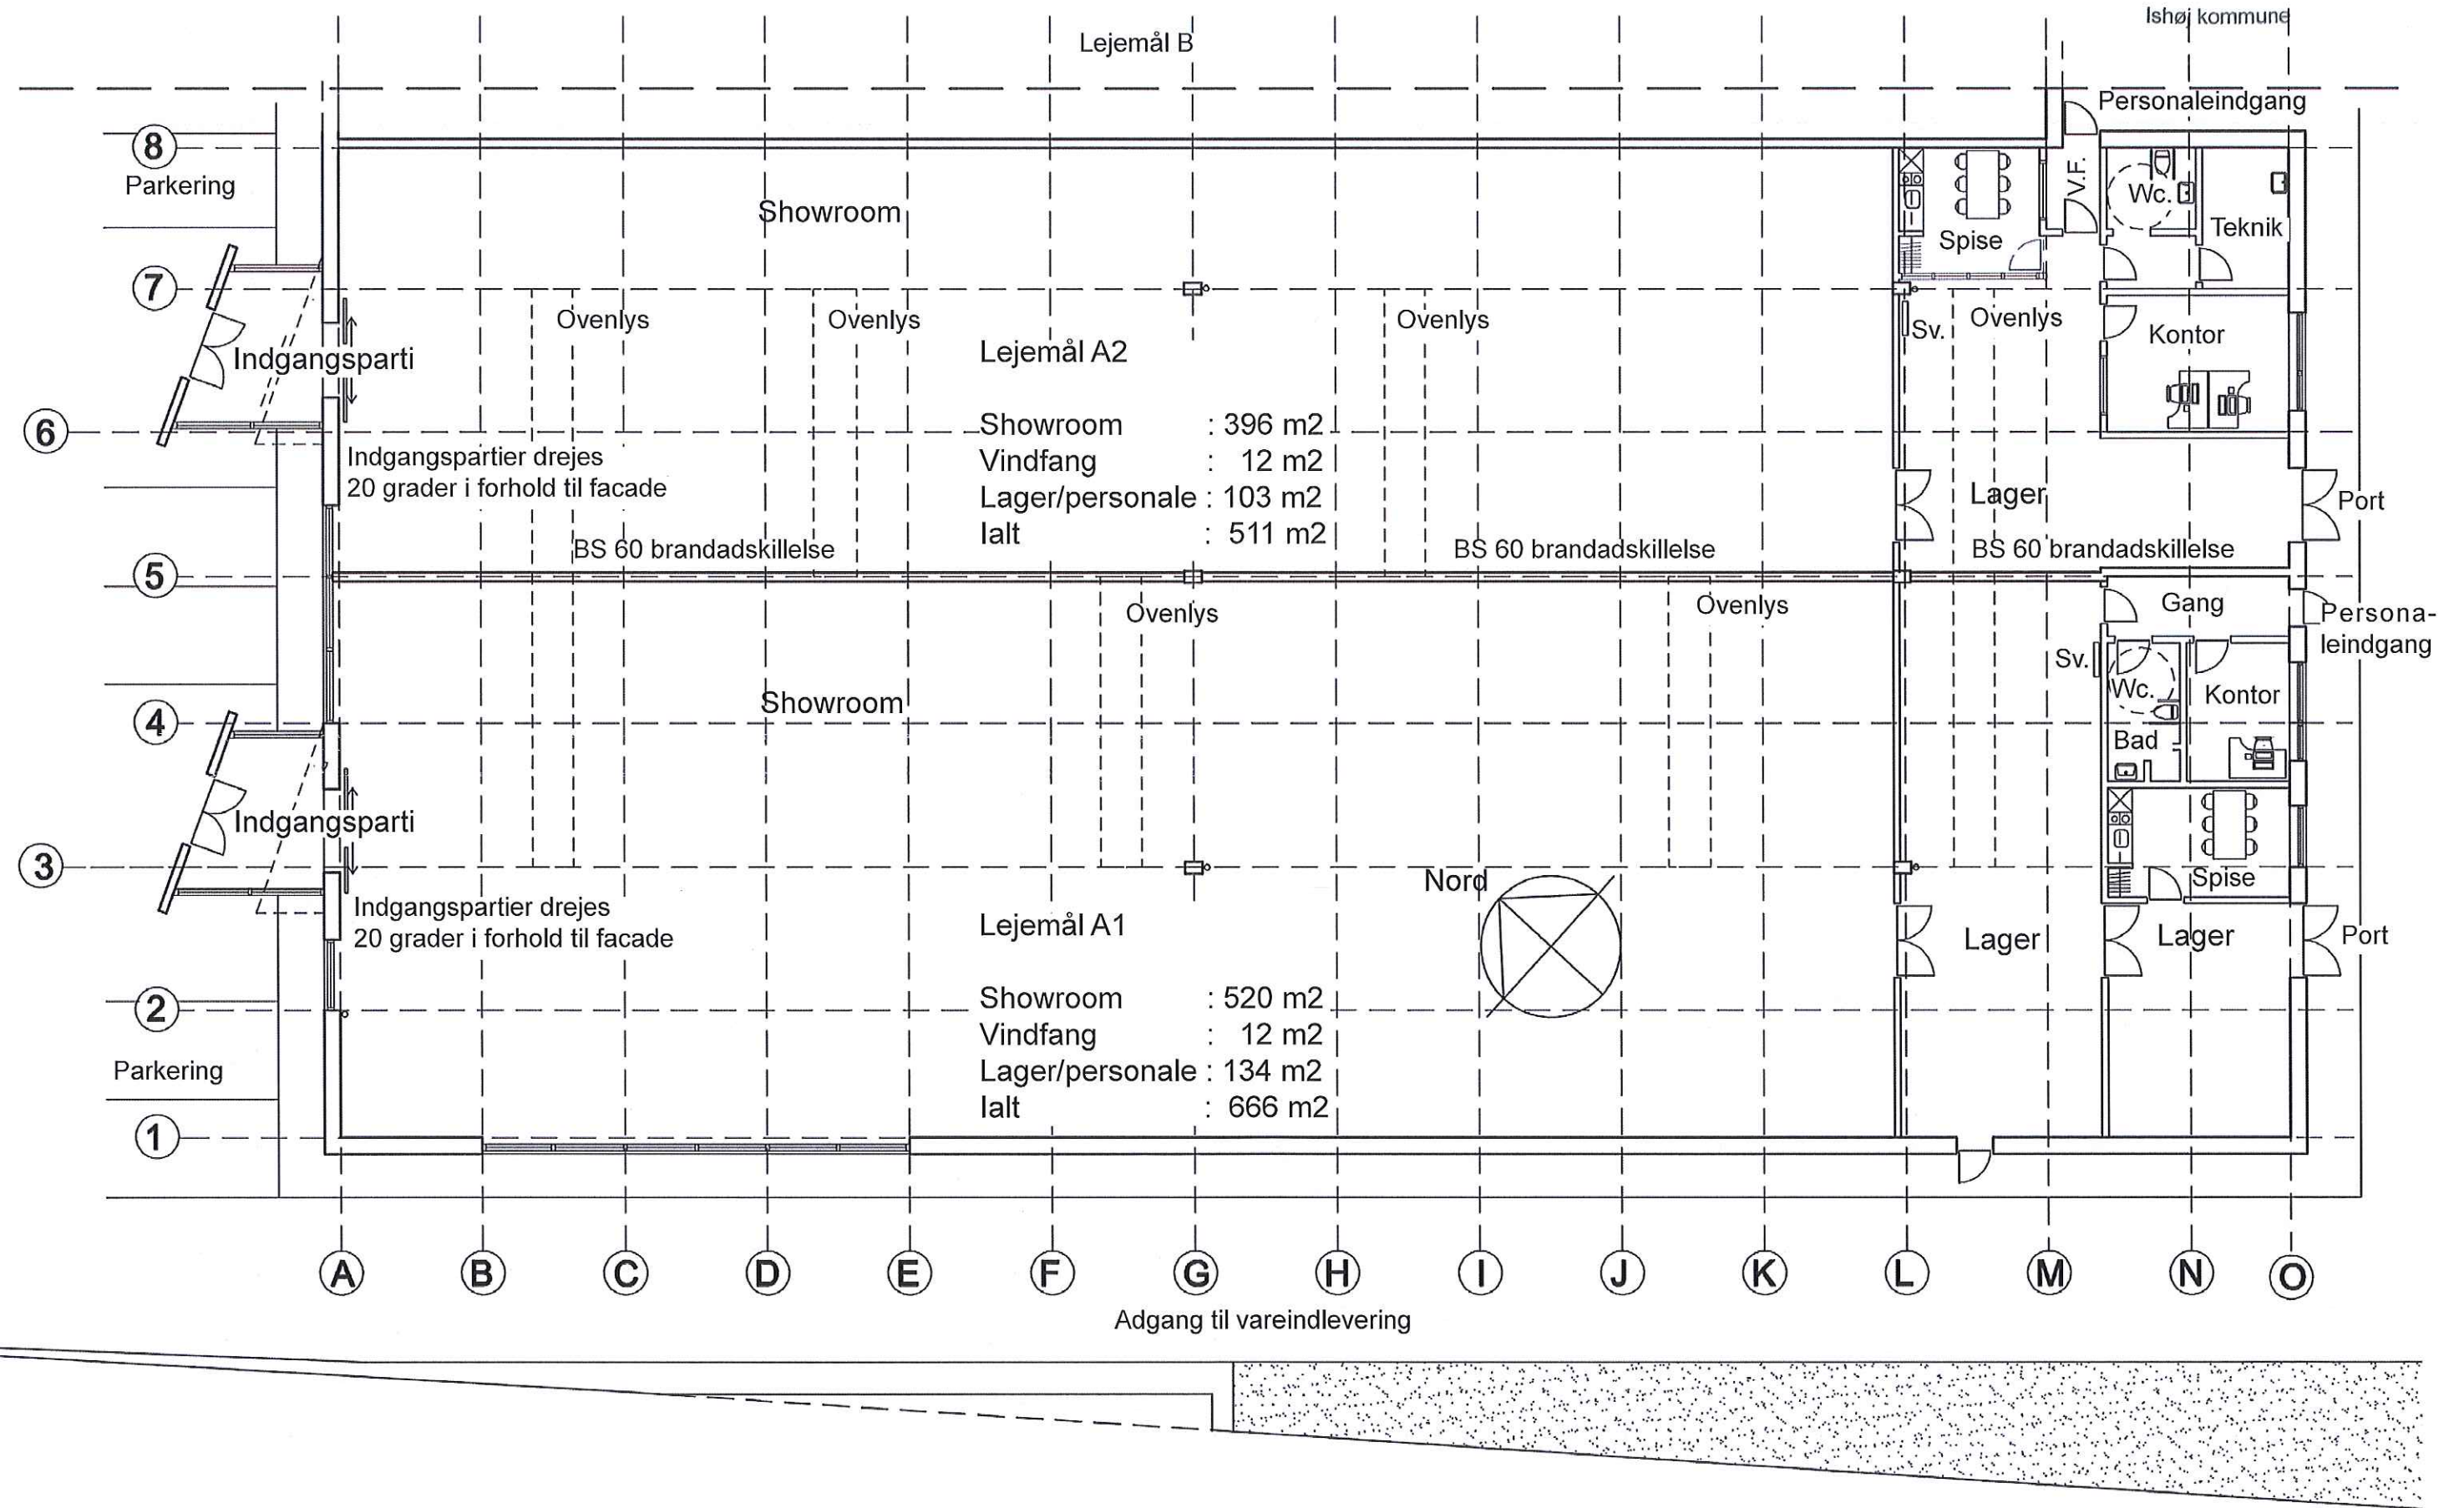

Plan lejemål A1- A2.

Bilag A

KODI



Plan-, Byg- og Miljøcenter

12 MRS. 2014

Lehøj kommune

højste højde
3,41

A

Mål på indgangsparti 1: 75.