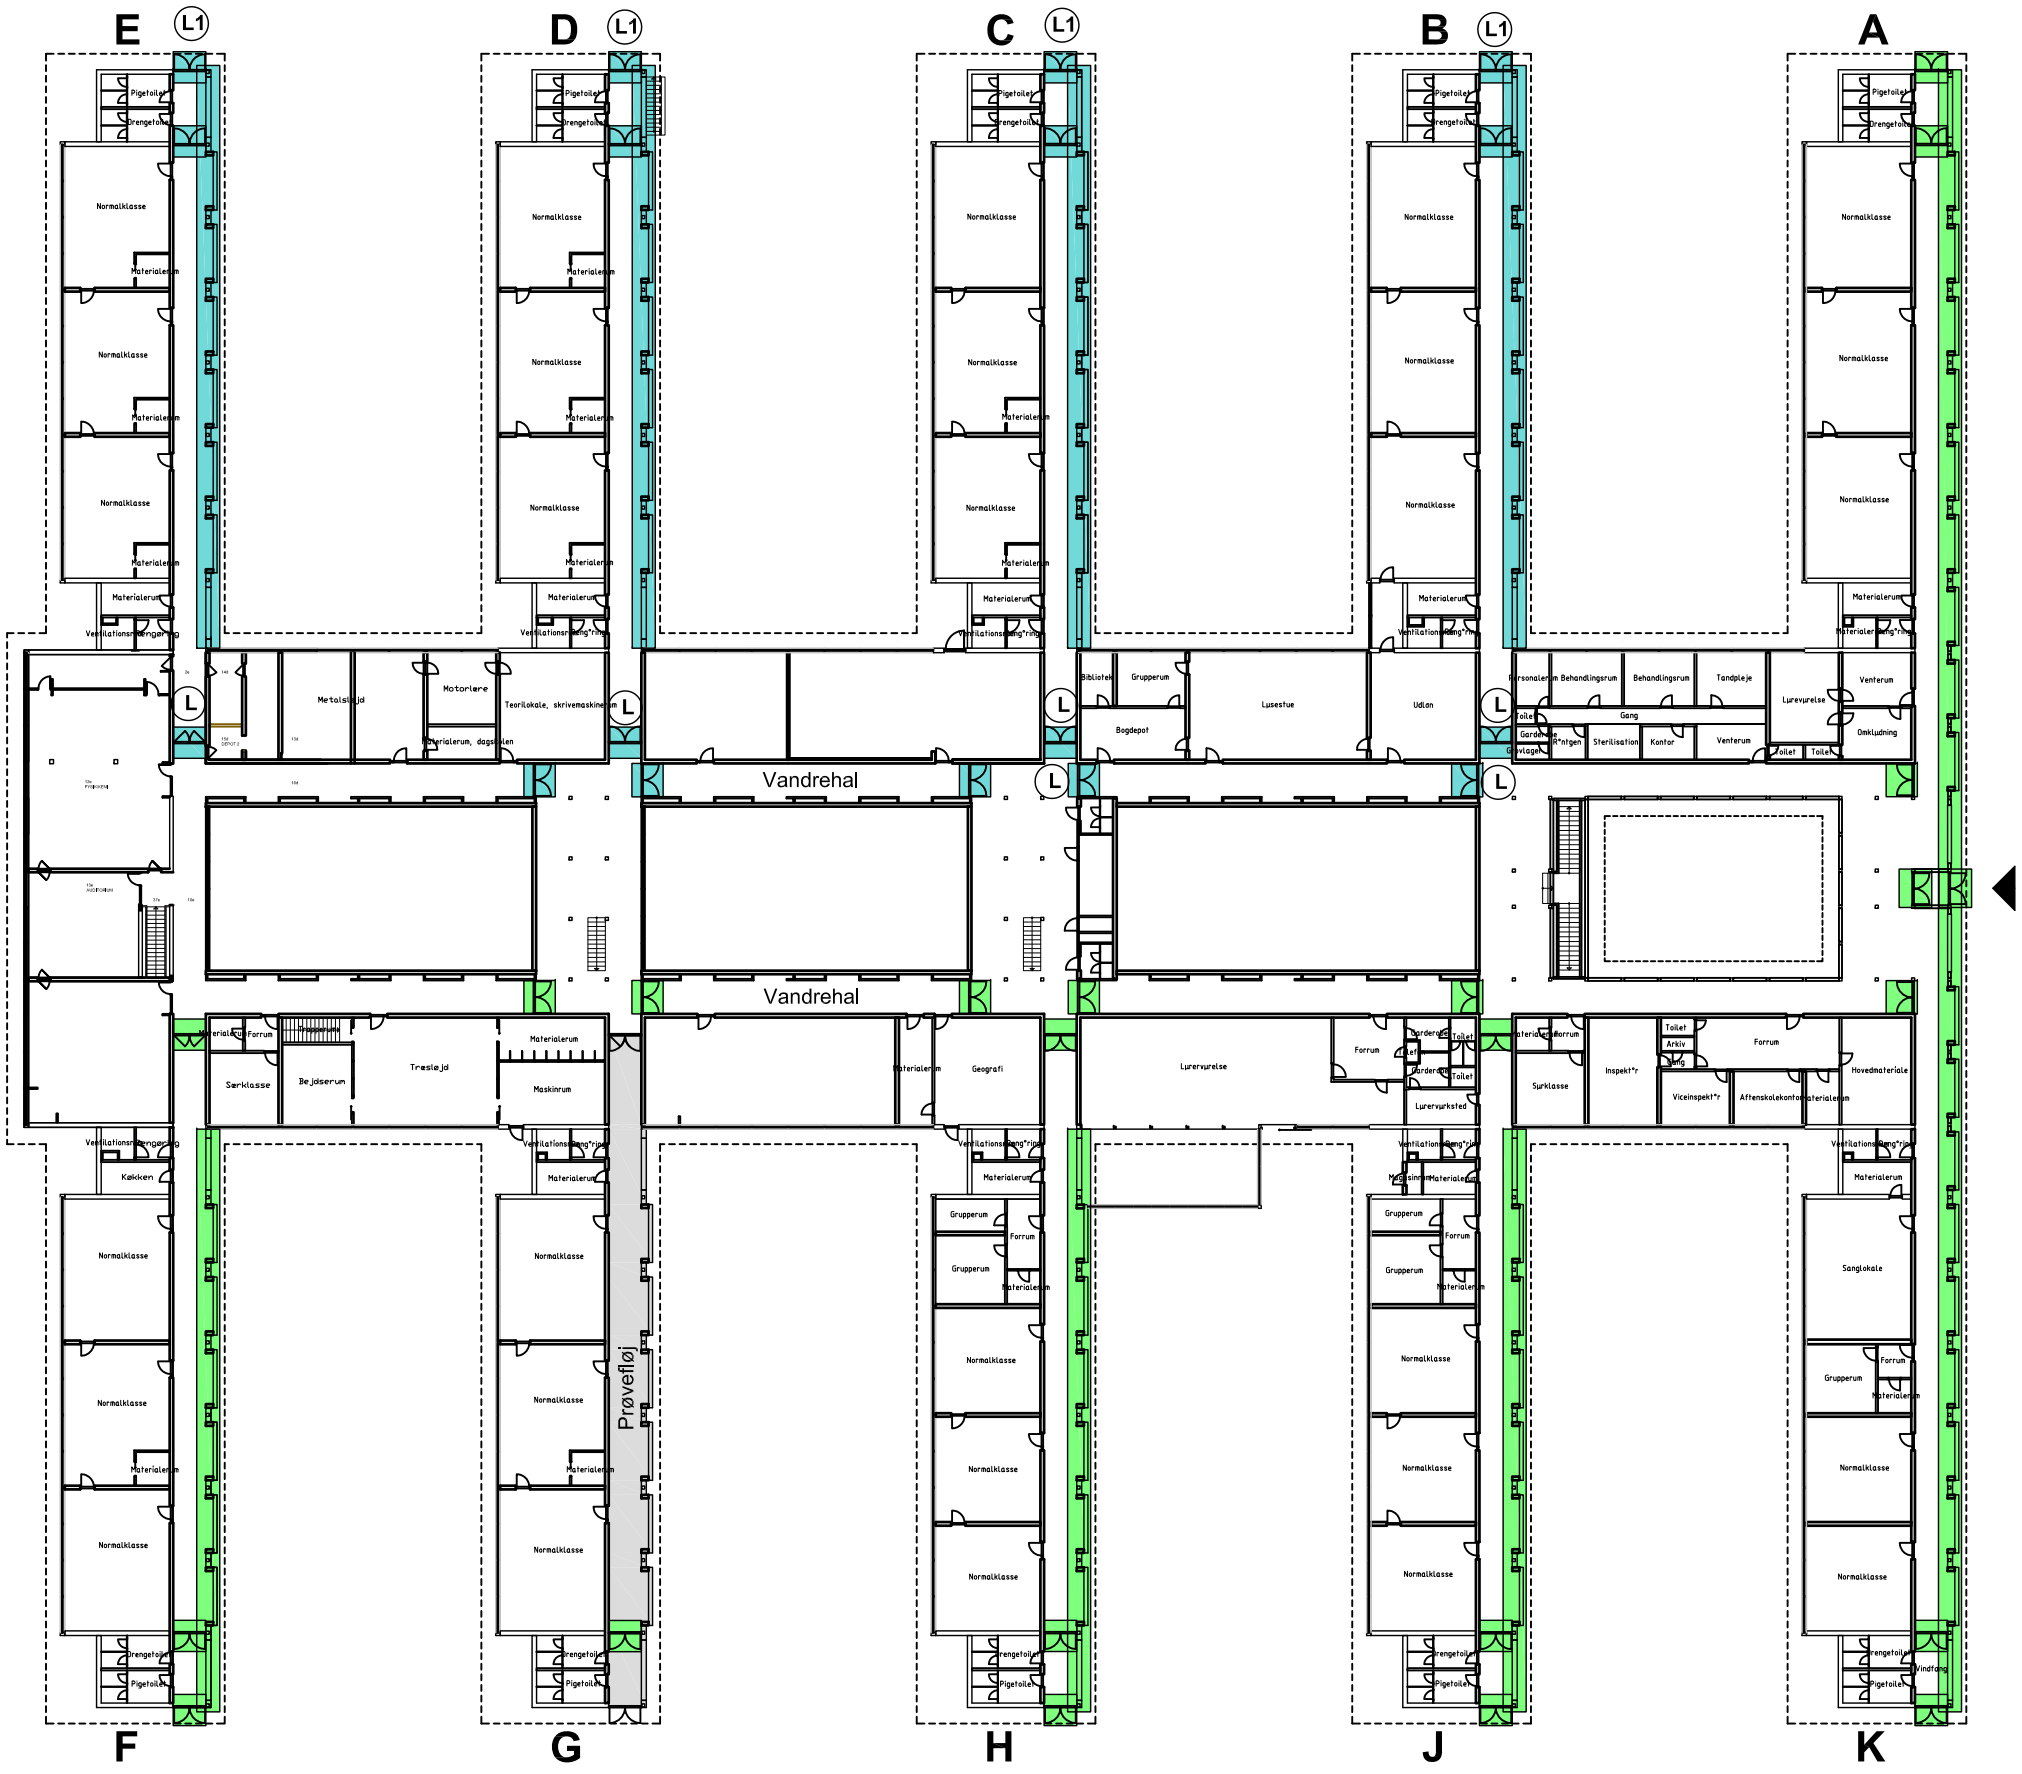

Pilotprojekt

Etape 1, udført 2014

Etape 2, udføres 2015

(L) Dør med lås incl. flugtvejsgreb

(L1) Aludør med lås incl. flugtvejsgreb

Alle trædøre leveres med kantstykke i stål på forkant af dørblad

ISHØJ KOMMUNE

ISHØJ STORE TORV 20, 2635 ISHØJ, TLF: 43577575

SAG: Vibeholmskolen, Udskiftning af vinduer og døre	SAG NR:	KONST./TEGN.: DAB
EMNE: Etapeplan	DATO: 25022015	MÅL: 1:500
	ÆNDRET:	TEGN.NR: