


F-IK-01-08
planlagt til
08-08 /11-09
2019

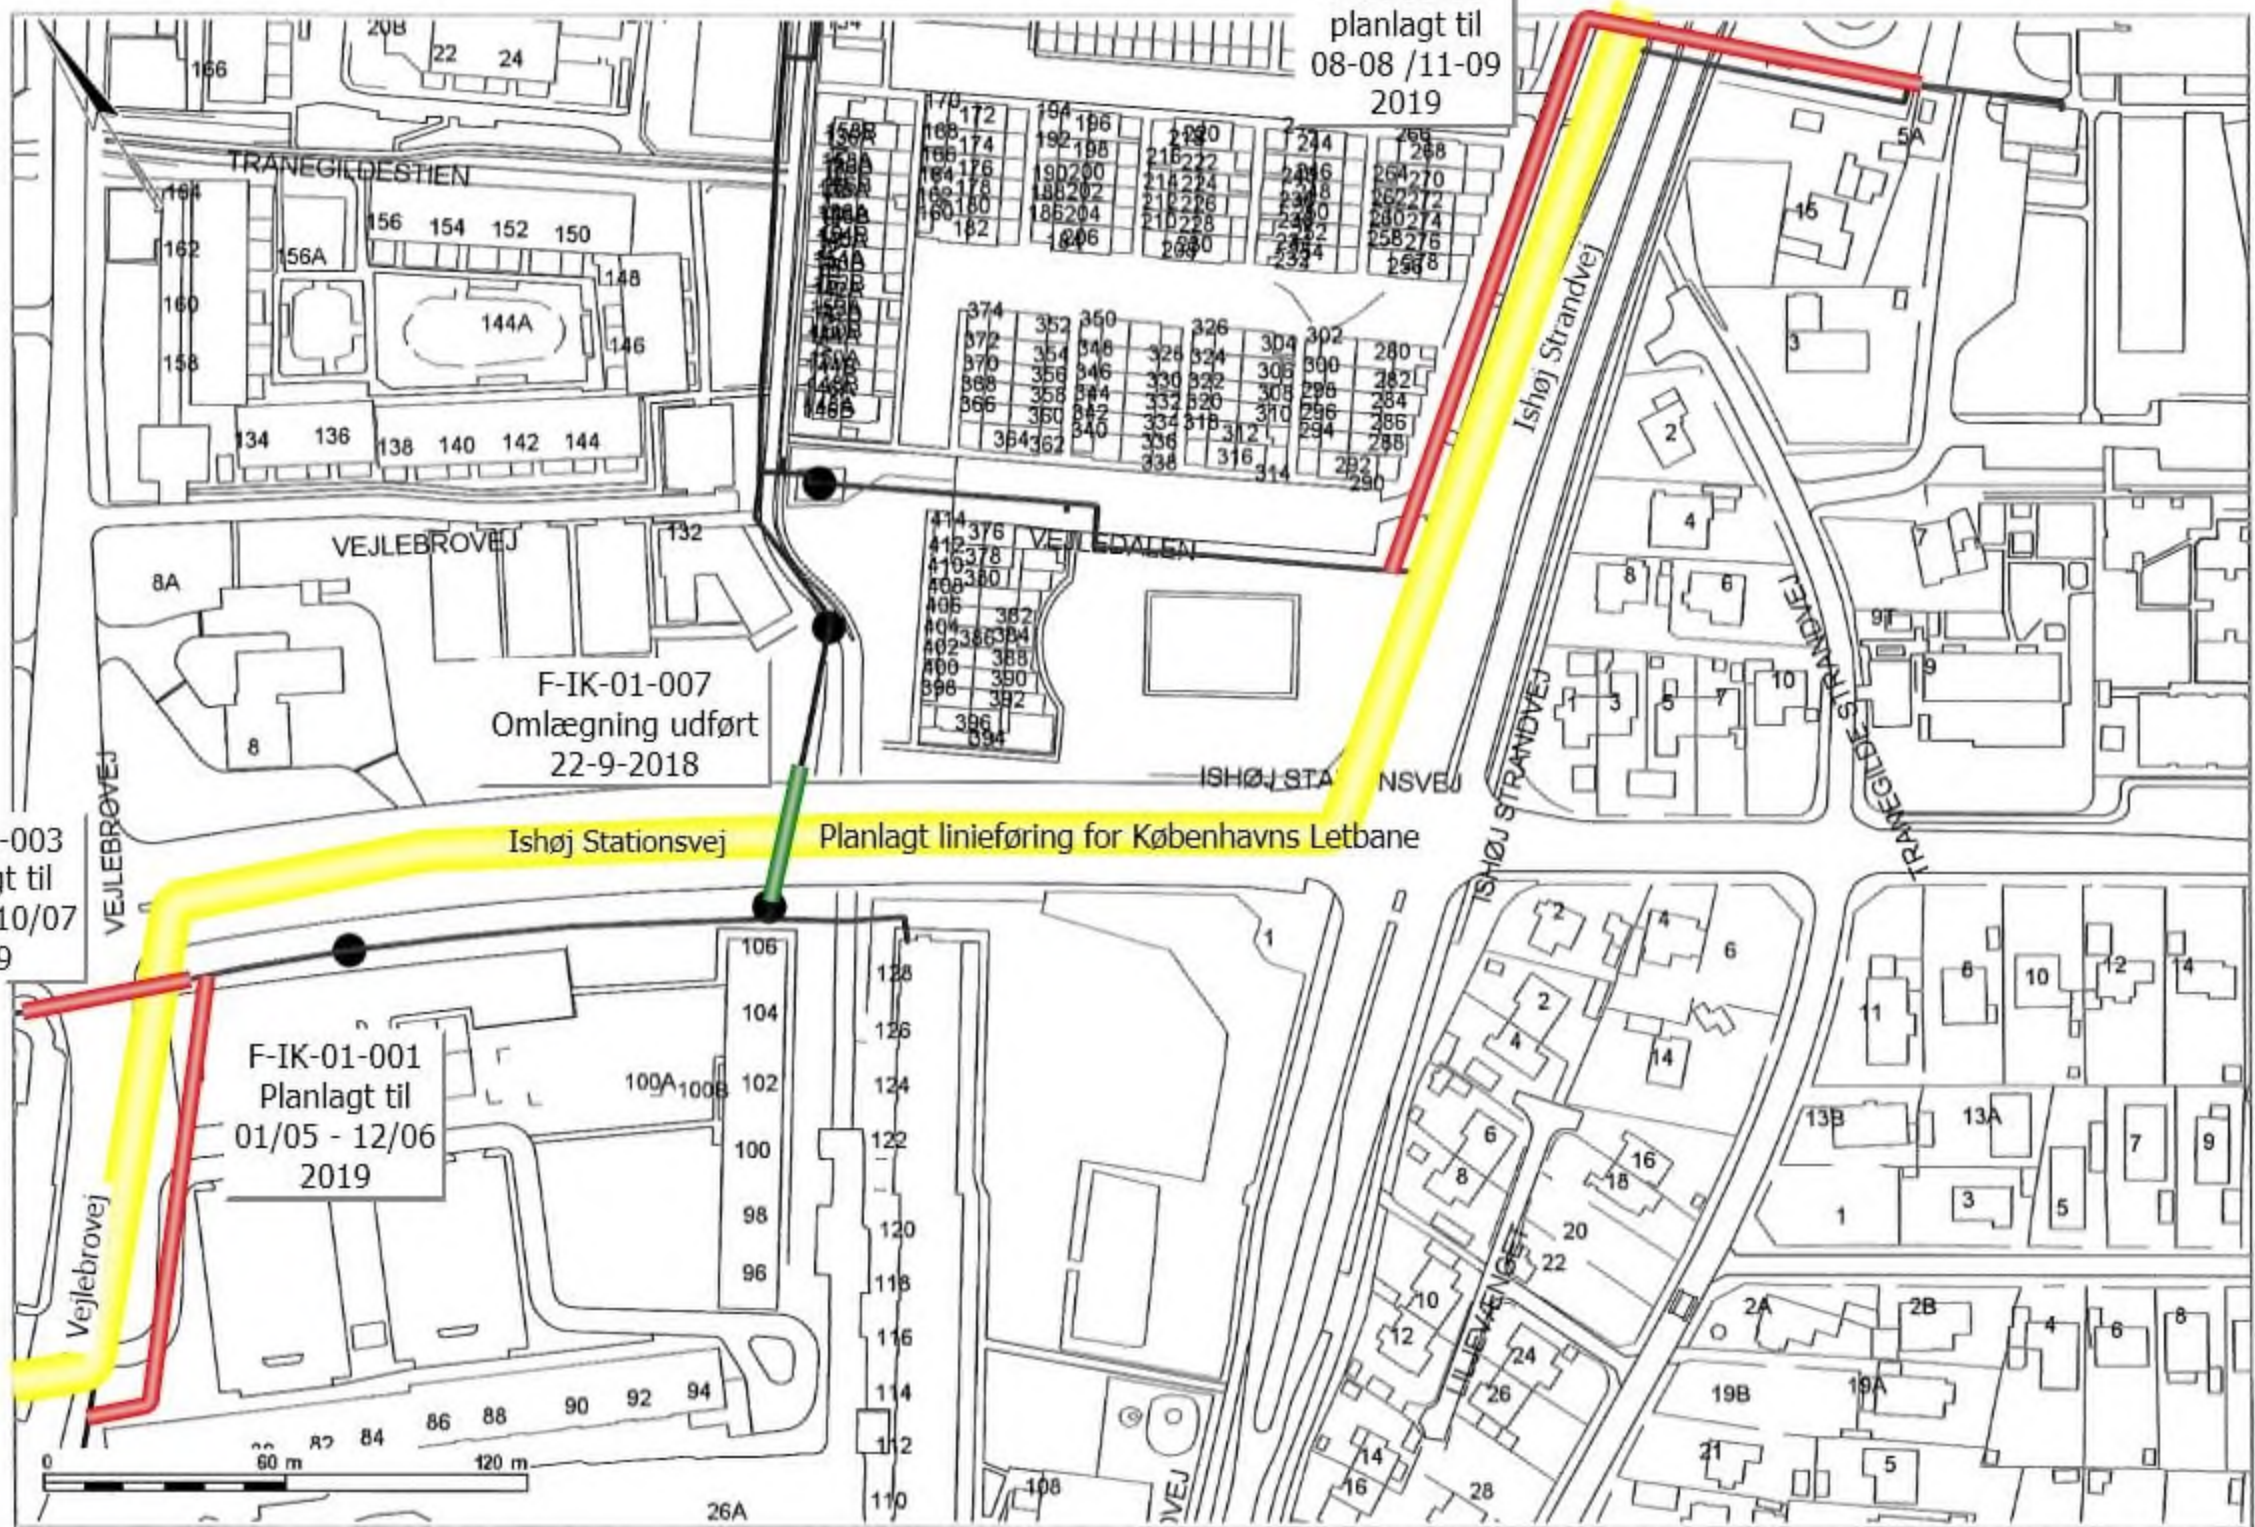

F-IK-01-003
Planlagt til
13/06 - 10/07
2019

F-IK-01-001
Planlagt til
01/05 - 12/06
2019

F-IK-01-007
Omlægning udført
22-9-2018

Ishøj Stationsvej Planlagt linieføring for Københavns Letbane

