


Torslunde Bygade

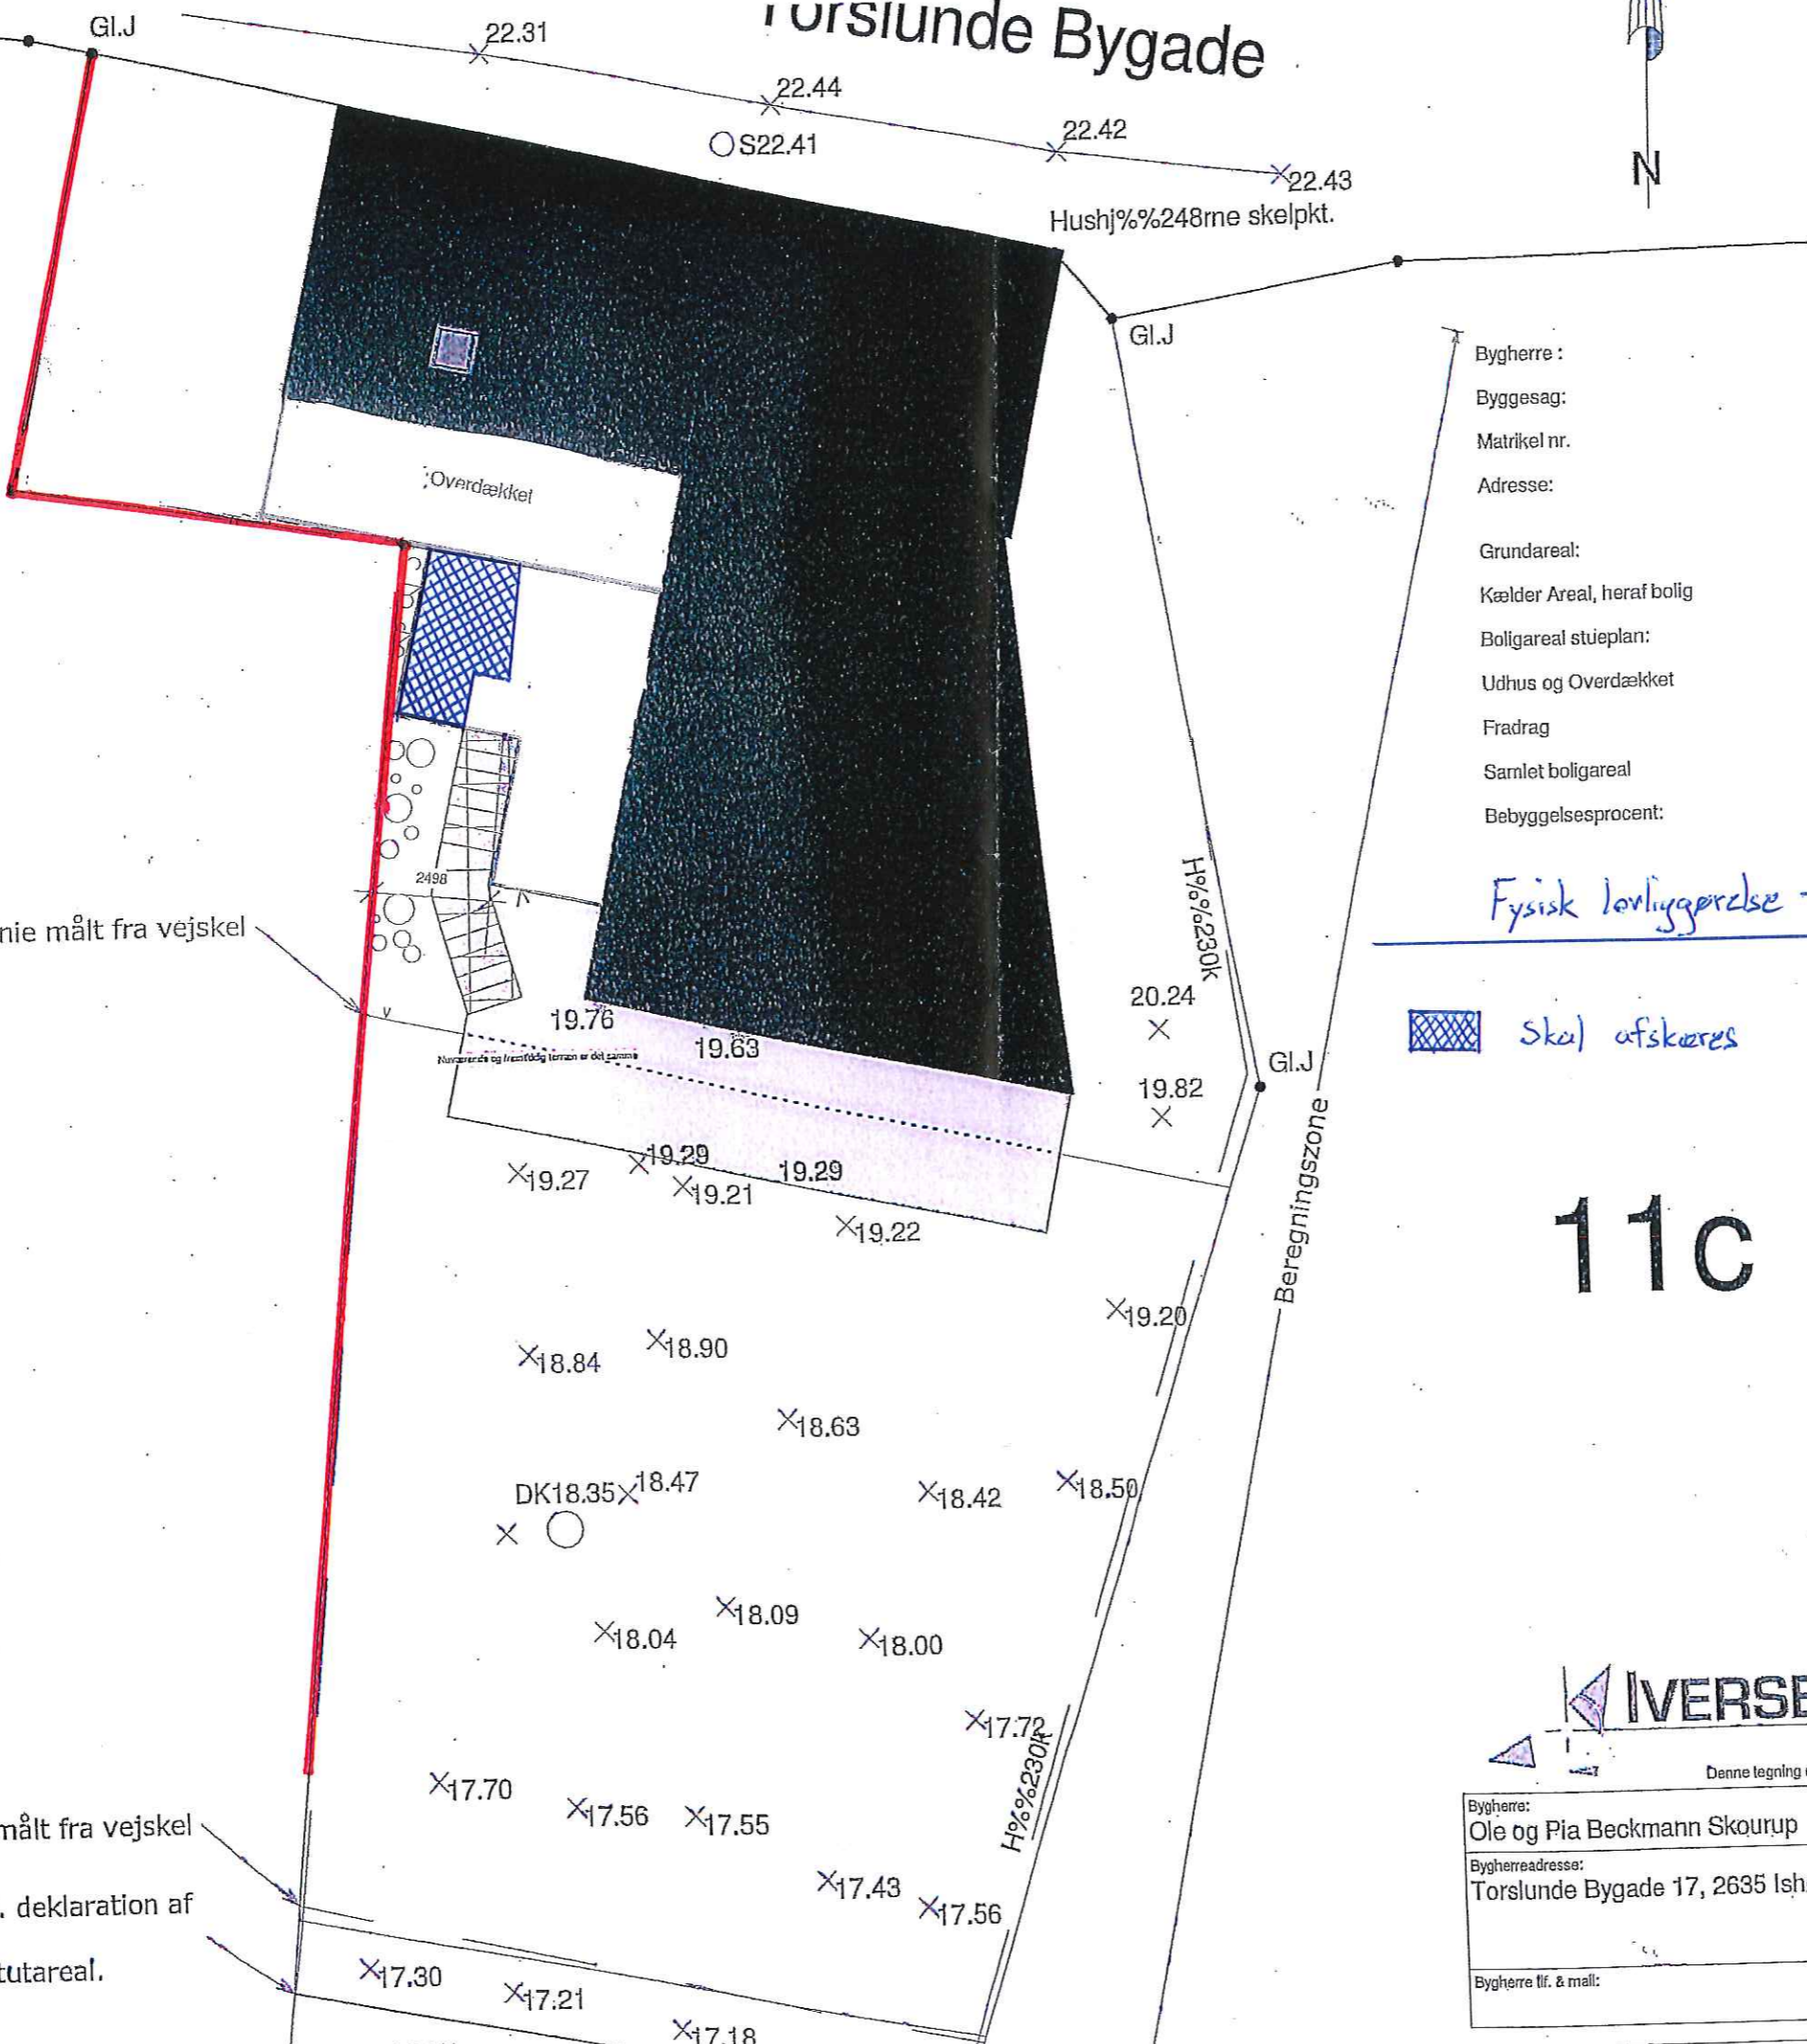

Bygherre:	Ole og Pia Beckmann Skourup
Byggesag:	Genopførelse af Forhus og tilbygning
Matrikel nr.:	2b Torslundemagle By, Torslunde
Adresse:	Torslunde Bygade 17, 2635 Ishøj
Grundareal:	922 m ²
Kælder Areal, heraf bolig:	57,7 m ²
Boligareal stueplan:	185 m ²
Udhus og Overdækket:	16,3+ 8,1+ 24,5= 48,9 m ²
Fradrag:	35 m ²
Samlet boligareal:	57,7 + 185 = 242,7 m ²
Bebyggelsesprocent:	$242,7 + 48,9 - 35 / 922 \times 100 = 27,8\%$

Fysisk løriggerelse - Opholdsareal

Skal afskæres

11c

IVERSEN & ALSTED

Denne tegning er ophavsretligt beskyttet. Kopiering og vidregivelse må ikke foretages uden samtykke fra IA Invest ©

Bygherre:	Ole og Pia Beckmann Skourup	Dato:	12-2-2015	Sags nr.:	1407	Tegnings nr.:	A5.09
Bygherreadresse:	Torslunde Bygade 17, 2635 Ishøj	Tegning:	Situationsplan		Mål:	1 : 150	
Bygherre tlf. & mail:		Kælderplan m ² :	112	Stueplan m ² :	185	1. sal m ² :	
		Vognly / Red. rum:	0	Overdækket:	0	Matr. nr.:	

46g

1/3-delslinie målt fra vejskel

Tinglyst kloak ledning jf. deklaration af 30.12.1977, Med dertilhørende servitutareal.