



Facade

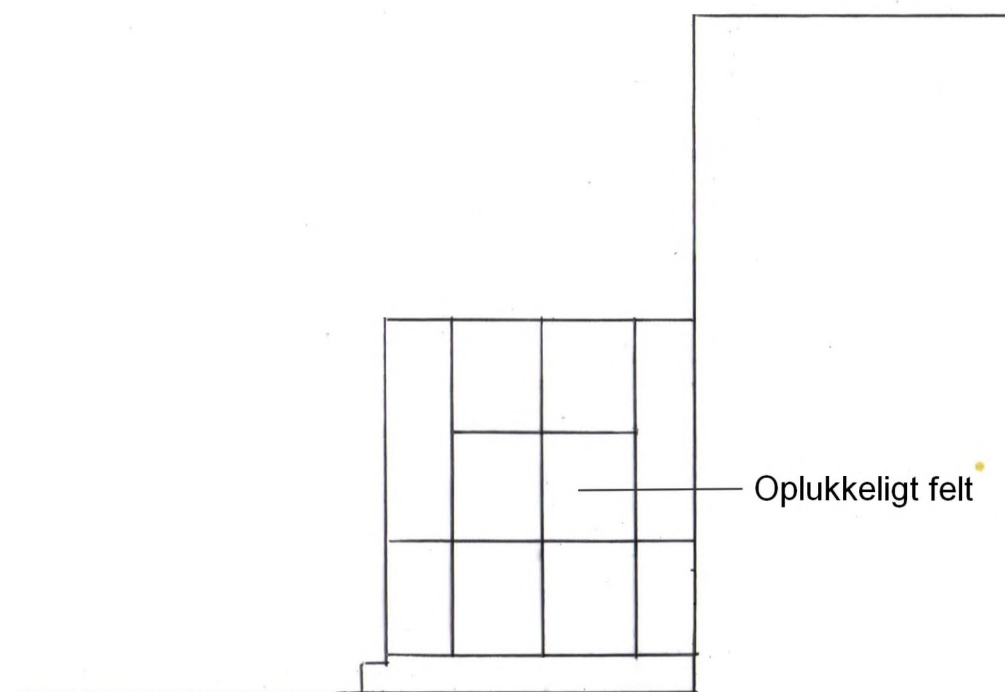


Oplukkeligt felt

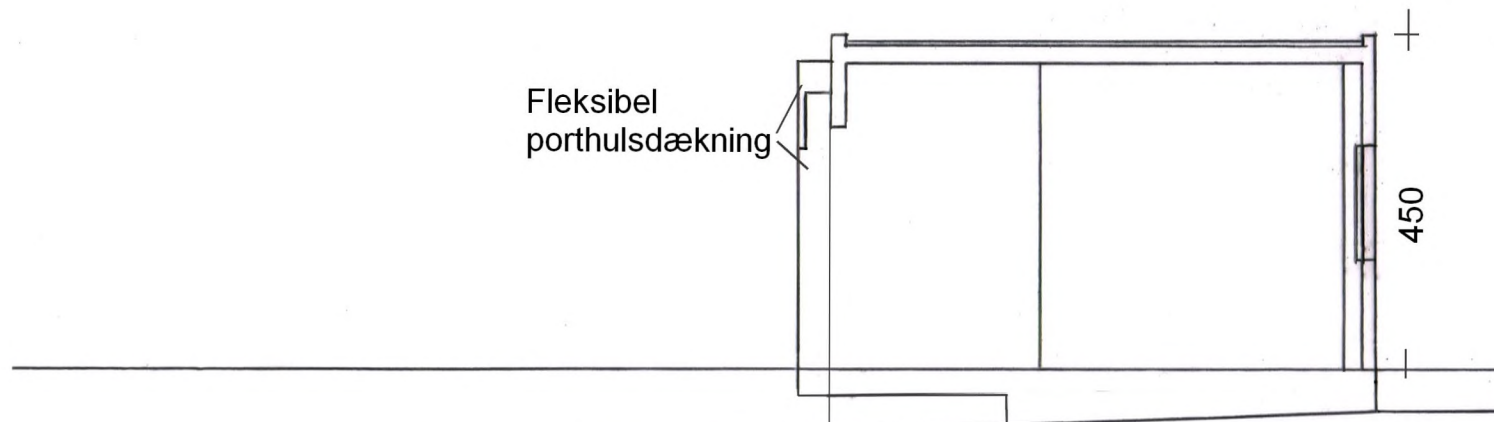

Fleksibel porthulsdækning

450

Længtesnit

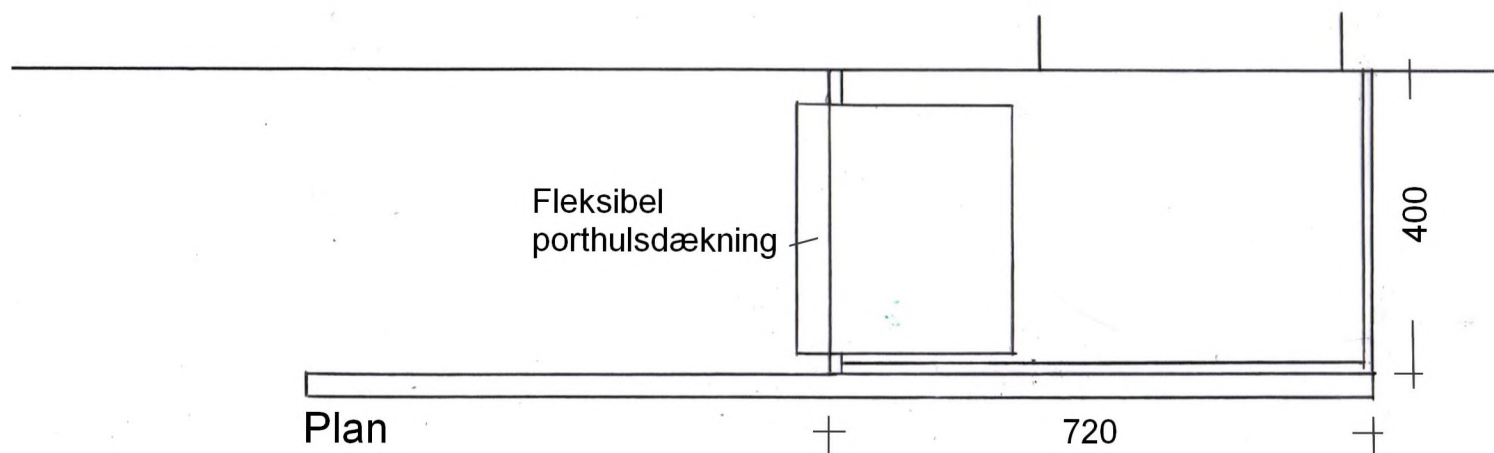


Fleksibel porthulsdækning

400

720

Plan

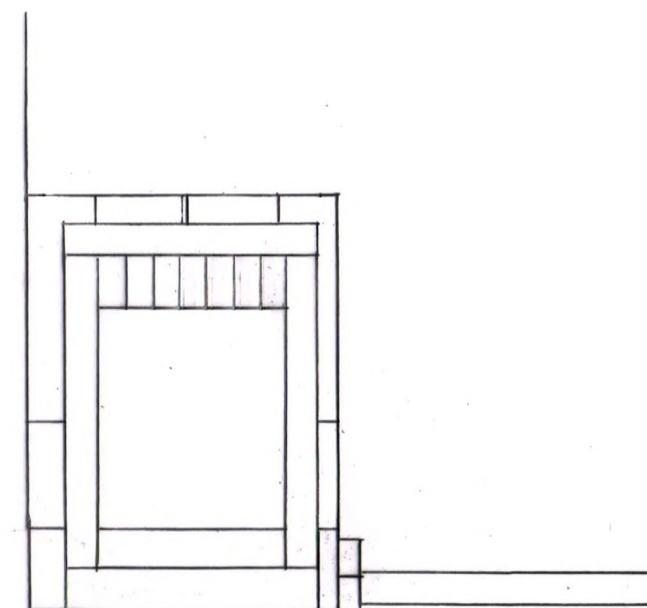

Gavl