



MATR. NR. 18-6Z, ISHØJ
SITUATIONSPLAN 1:200
UDESTUE & GARAGETILBYGNING
MAJ 2016

Ing. Henrik C Lund
TEGN. NR. 1(2)

UDESTUE

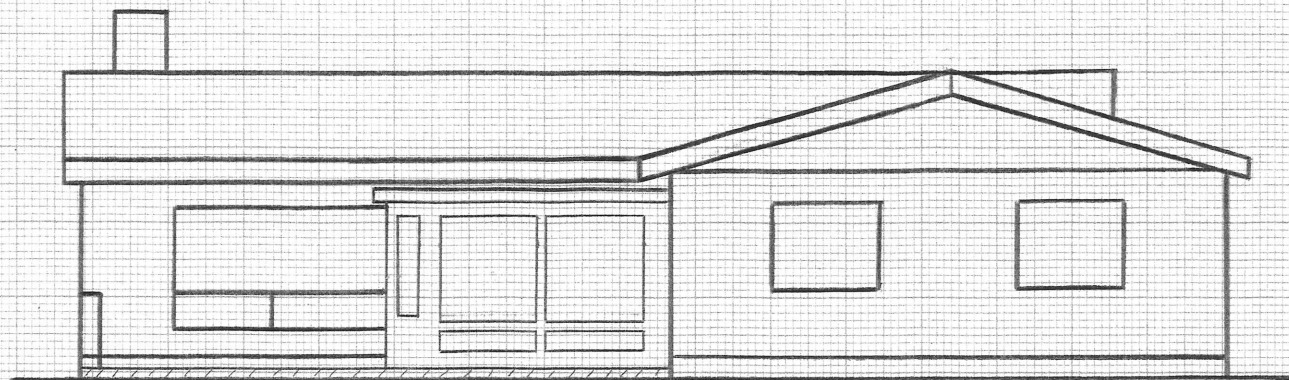

MOD SYDVEST

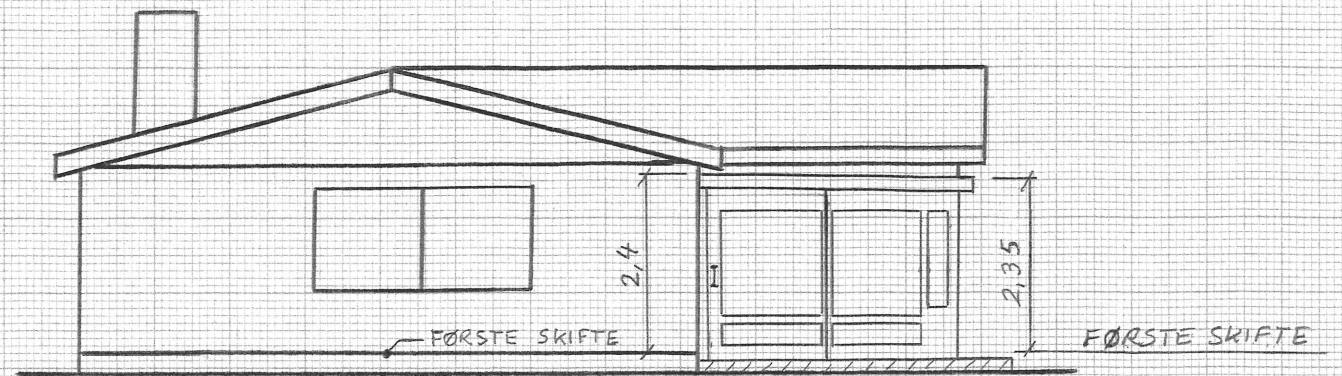

MOD NORDVEST


VIST UDEN LÆMUR

SKRAVERET AREAL BETONFLISER
PÅ HÆVET NIVEAU


~1:100

GARAGETILBYGNING

TILBYGN.

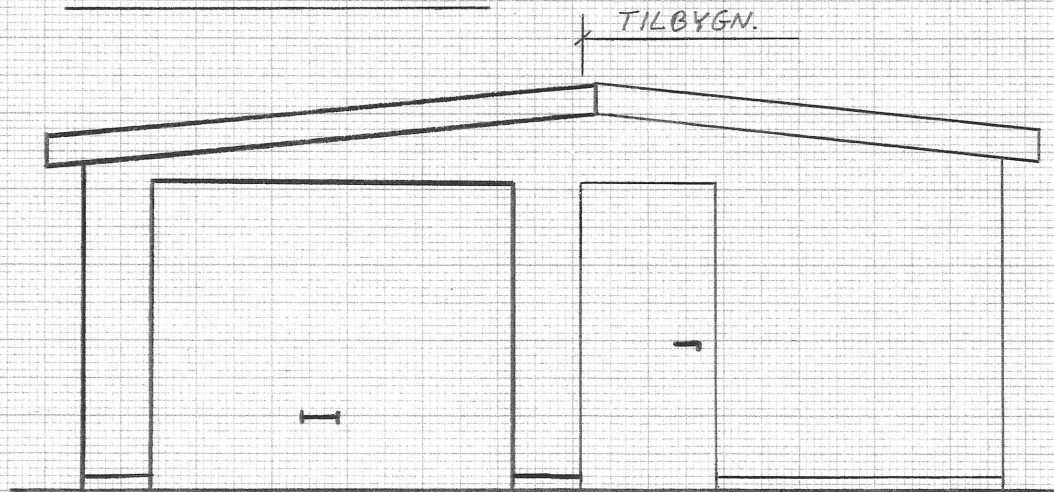

MOD SYDVEST

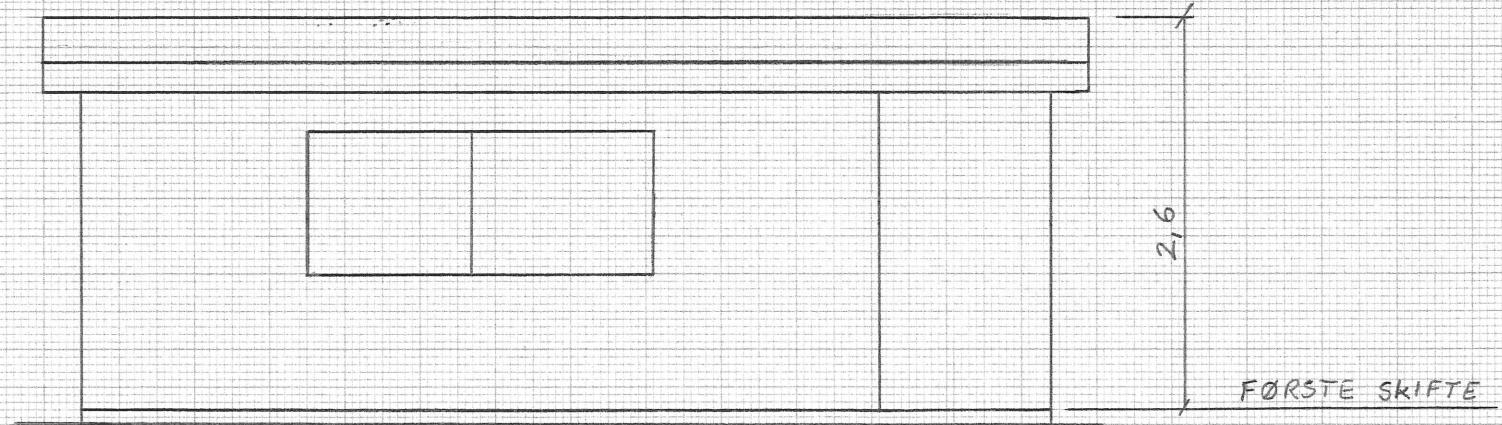

MOD NORDØST

1:50

KONSTRUKTION

UDESTUE : LET TRÆKONSTRUKTION BEKLEDT MED 25x125 TR.IMP. FER NOT BRÆDDER.
TERMOPLASTTAG, TERMOVINDUER, SKYDEDØR, BETONFLISER PÅ HÆVET
TERRASSE NIVEAU.

GARAGETILBYGNING : KONSTRUKTION OG MATERIALER SOM EKSISTERENDE.

MATR.NR. 18-67, ISHØJ
FACADER
UDESTUE & GARAGETILBYGNING
MAY 2016

Ing. Henrik C. Lund

TEGN.NR. 2 (2)



Nr. 238