


Facade mod vest

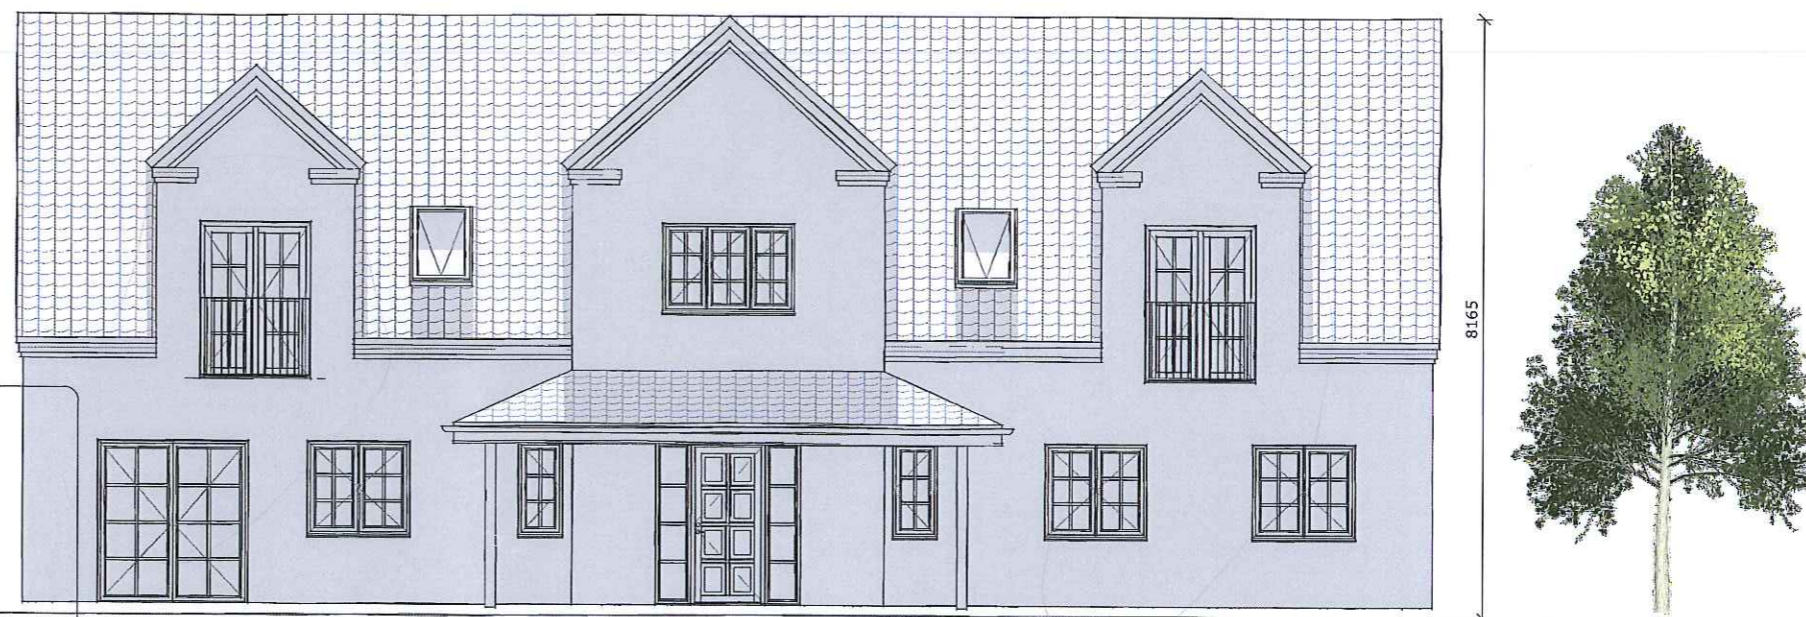

Facade mod nord

- Varmekilde. : Jordvarme
- Metode. : Gulvvarme
- Tagkonst. : 45.00° - Muret gavle
- Tagbekl. : Creaton Futura Sort engoberet glans 7
- Skalmur : Blødstrøgen mursten, vandskuring som hvid Skalcem S2000 (01 hvid)
- Udv. let bekl. : Udv. beklædning
- Vinduer : Rationel - Forma+ (træ/alu) - Hvid

UNDERSKRIFT:

**1½ plan**

Dato: 17.06.2019

Byggerådgiver: MKH / tlf.:+45 20 46 21 20

Tegner: MAJ

Mål: 1 : 100