


PLANUDSNIT, RINGEBÆK SØ



Planudsnit, forslag 1:2500

- | | | |
|------------------------|------------------------|----------------------------|
| — Eksisterende sti, fj | — Ny træbro | Projektområde |
| — Eksisterende sti, o | + Destinationer | [Dashed red box] |
| - - - Ny sti, grus | • Bænke langs Sivstien | Arealer med ændret drift - |
| - - - Klippet græssti | ● ● ● Ny trærække | [Dotted green box] |


PLANUDSNIT, STUBBE SØ

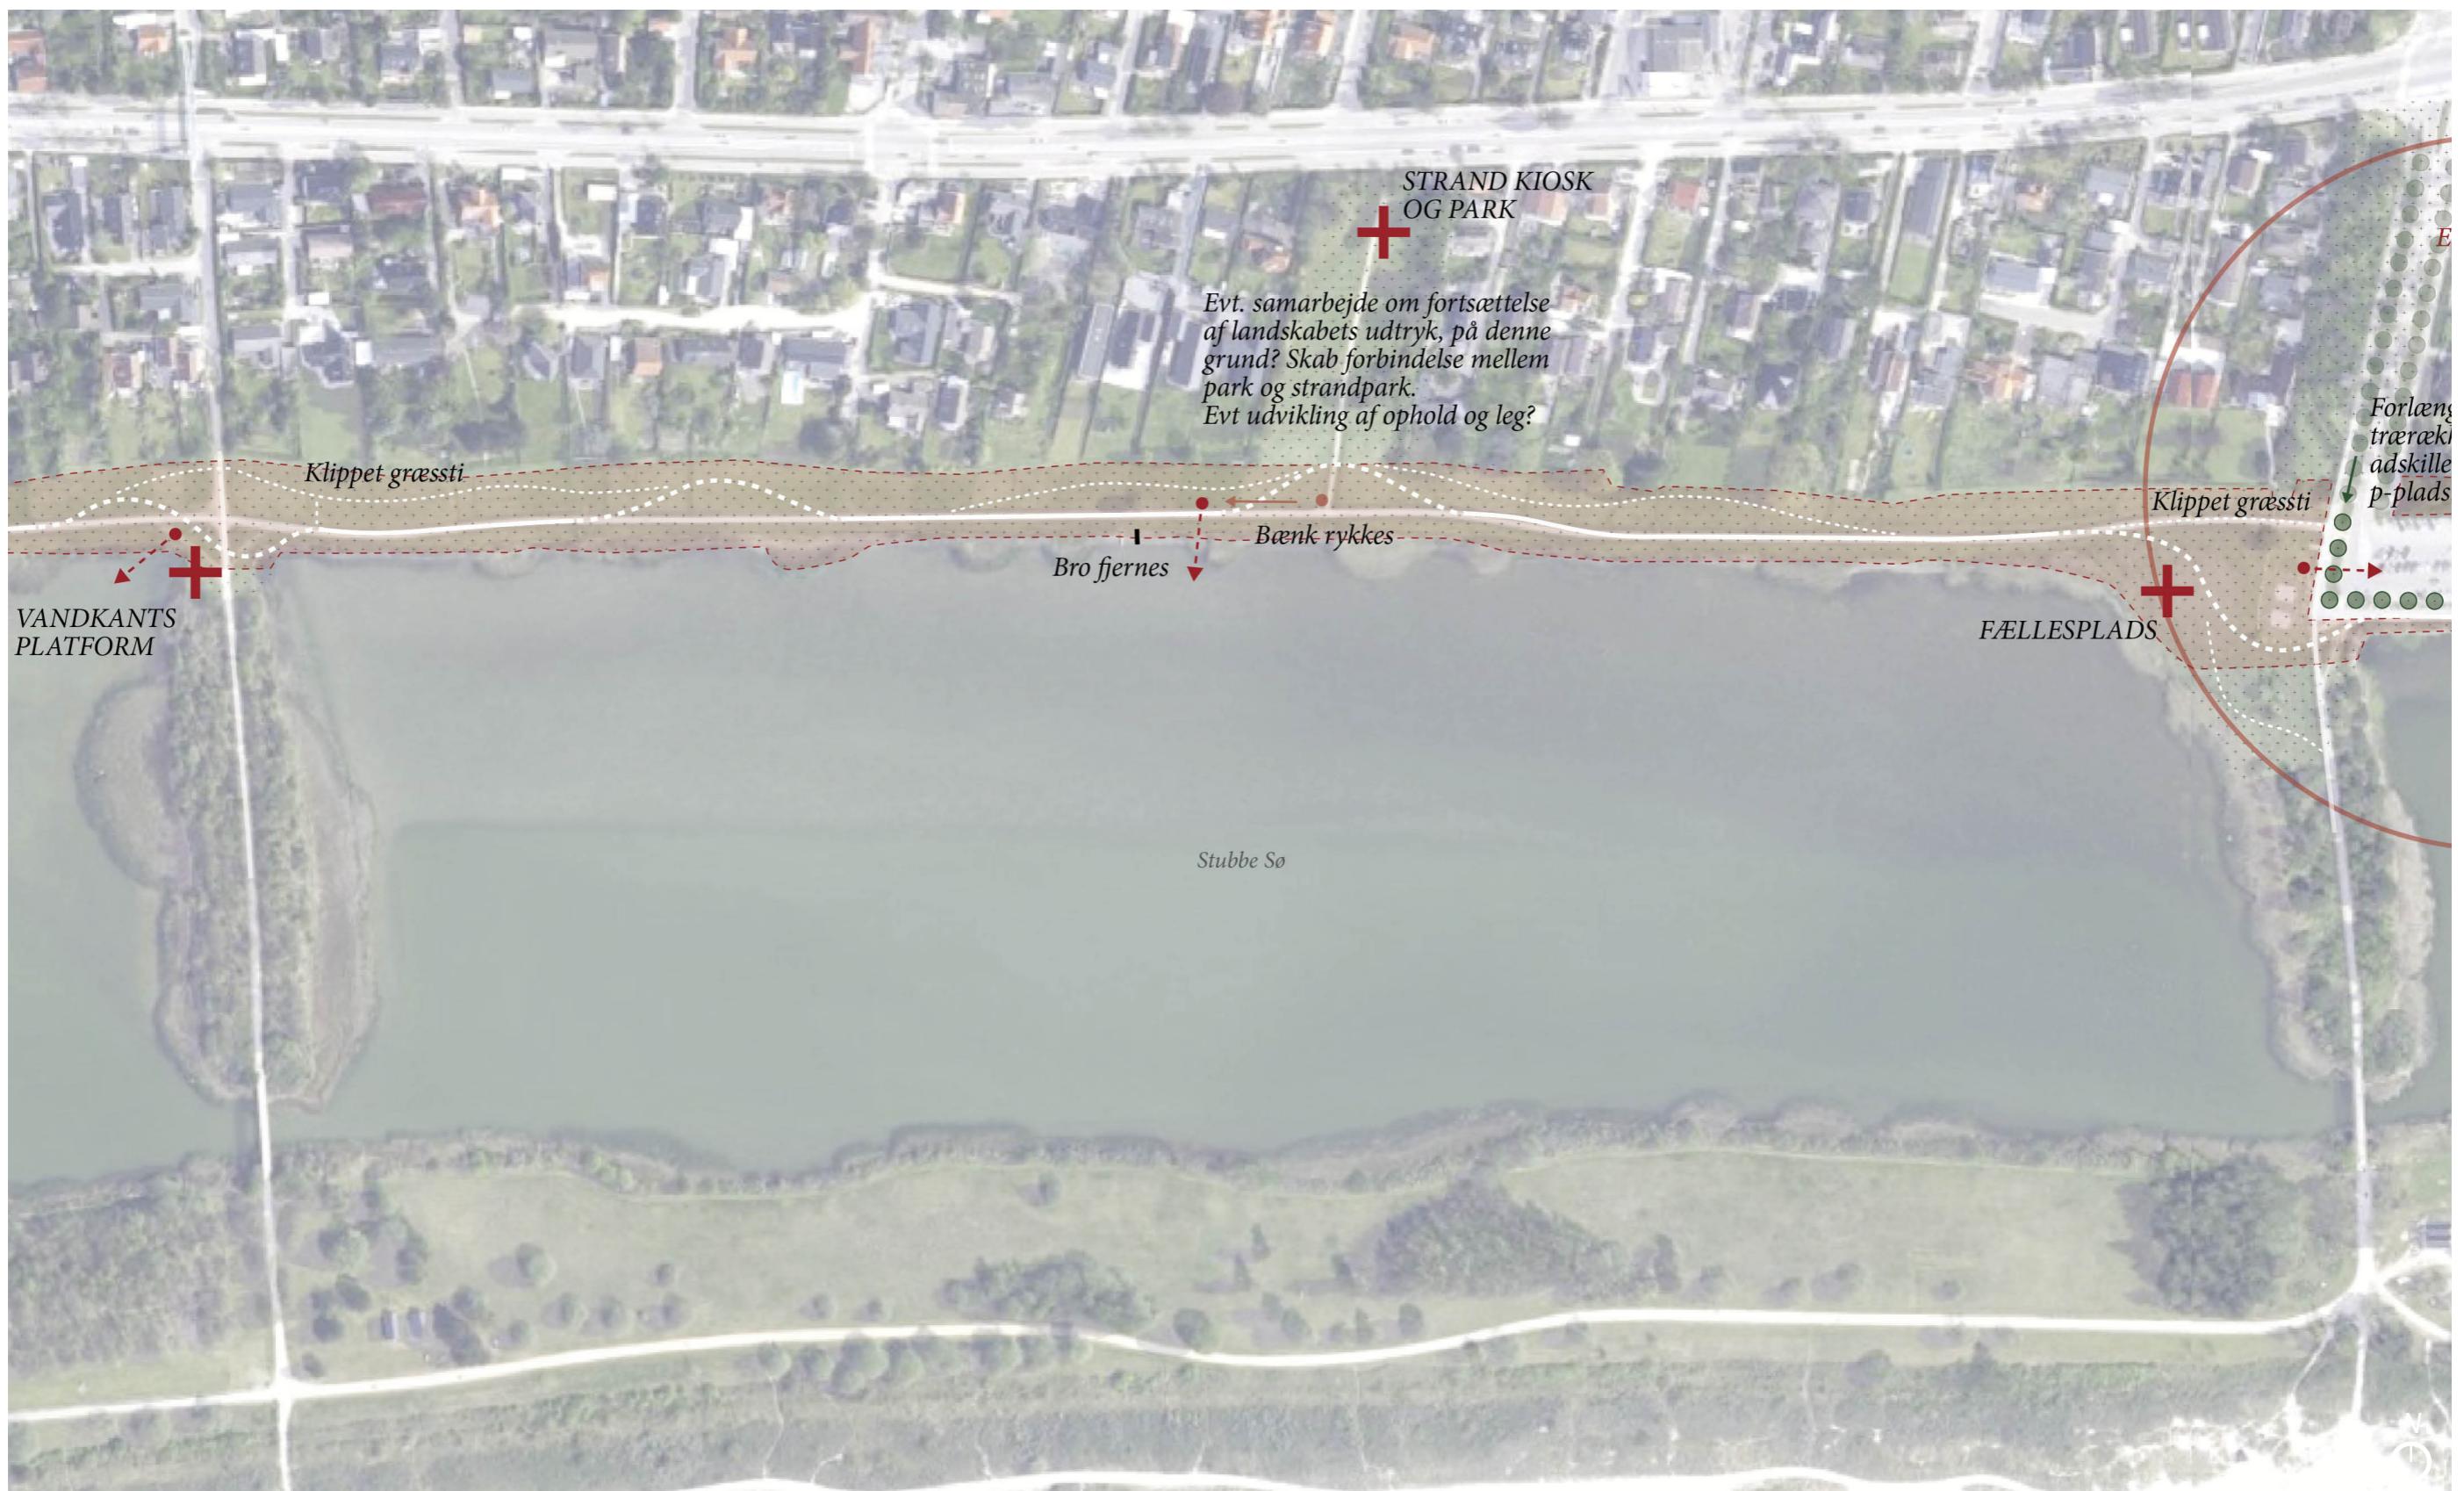

Planudsnit, forslag 1:2500

- | | | |
|------------------------|------------------------|----------------------------|
| — Eksisterende sti, fj | — Ny træbro | Projektområde |
| — Eksisterende sti, o | + Destinationer | [Red dashed box] |
| - - - Ny sti, grus | • Bænke langs Sivstien | Arealer med ændret drift - |
| - - - Klippet græssti | ● ● ● Ny trærække | |

PLANUDSNIT, MAGLEBÆK SØ

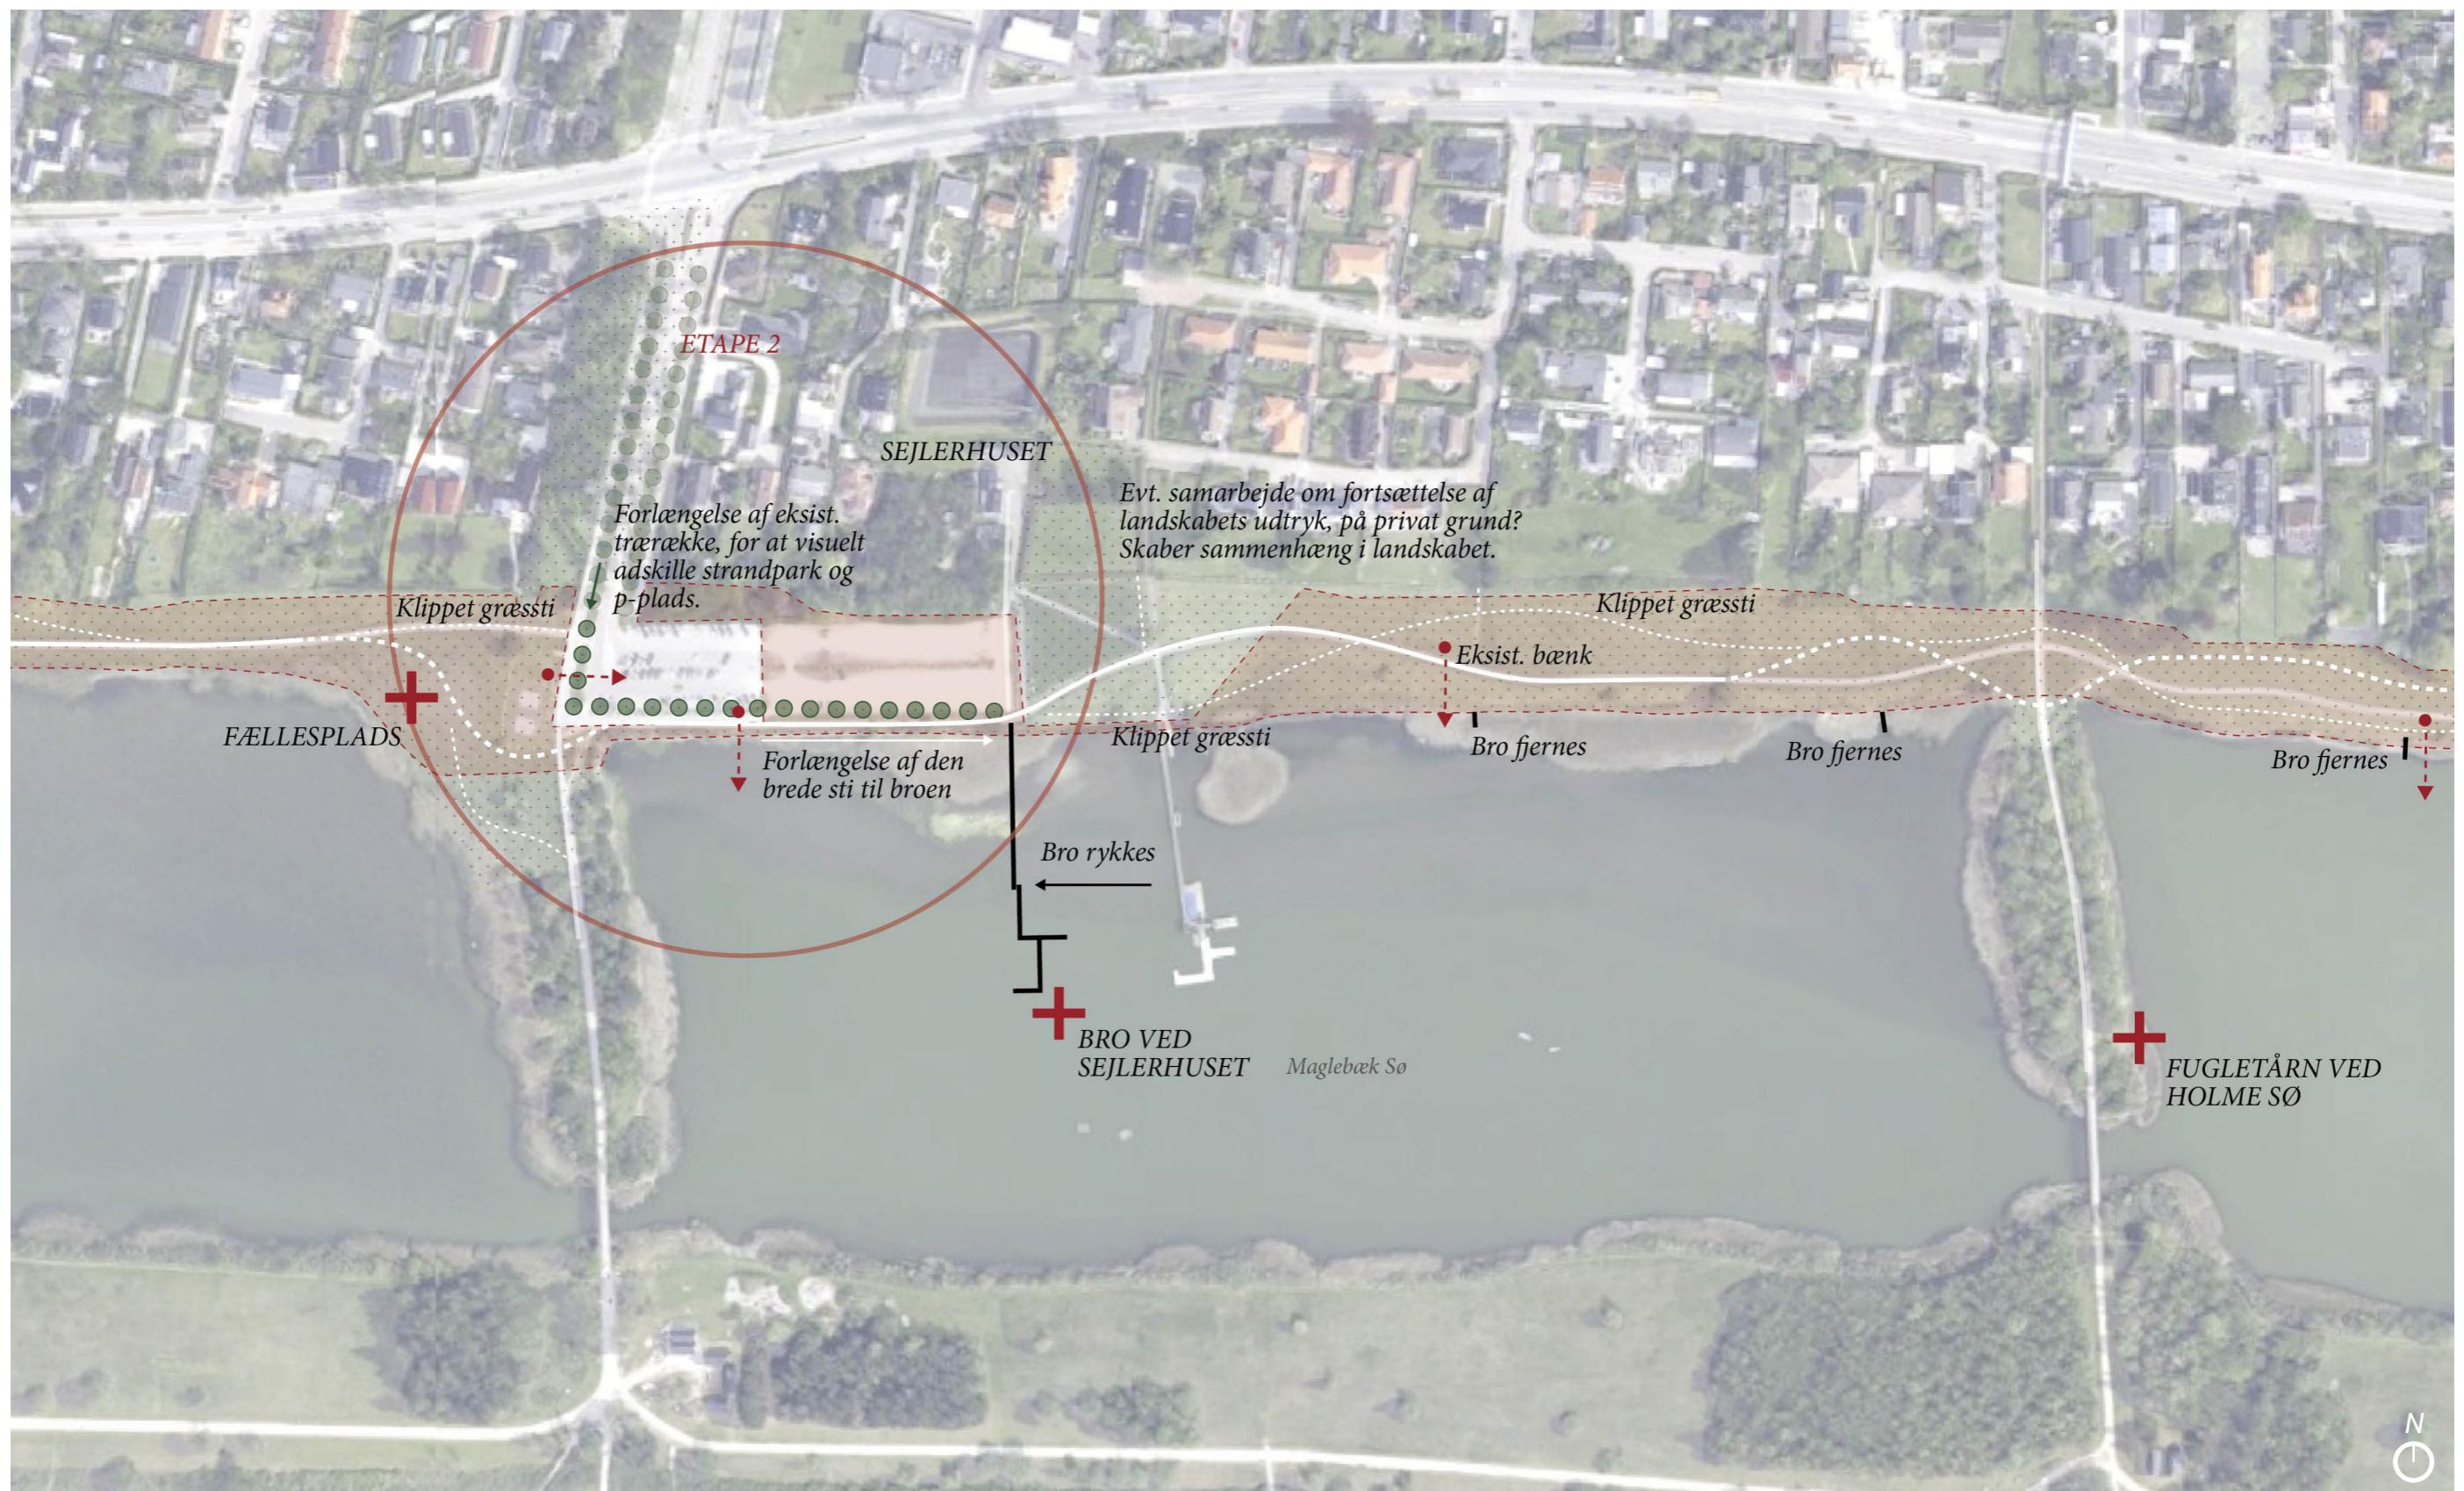

Planudsnit, forslag 1:2500

- | | | |
|------------------------|------------------------|---------------|
| — Eksisterende sti, fj | — Ny træbro | Projektområde |
| — Eksisterende sti, o | + Destinationer | |
| - - - Ny sti, grus | • Bænke langs Sivstien | |
| - - - Klippet græssti | ● ● ● Ny trærække | |

PLANUDSNIT, HOLME SØ



Planudsnit, forslag 1:2500

- | | | |
|------------------------|------------------------|---|
| — Eksisterende sti, fj | — Ny træbro | Projektområde |
| — Eksisterende sti, o | + Destinationer | [Red dashed box] Arealer med ændret drift - |
| - - - Ny sti, grus | • Bænke langs Sivstien | |
| - - - Klippet græssti | ● ● ● Ny trærække | |