
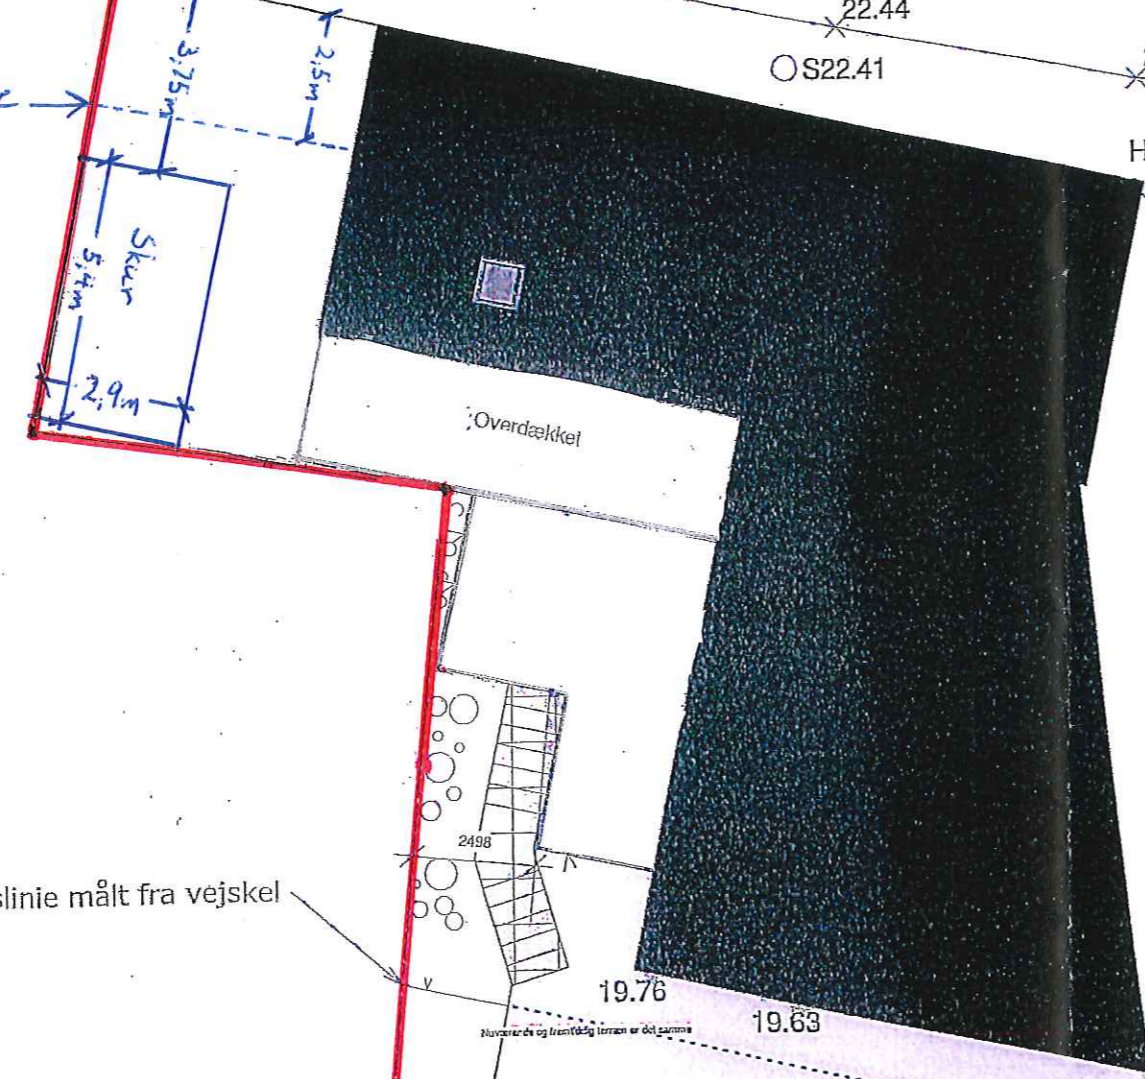
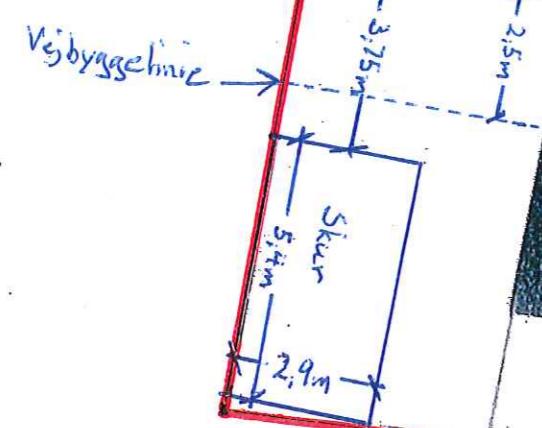


# Torslunde Bygade

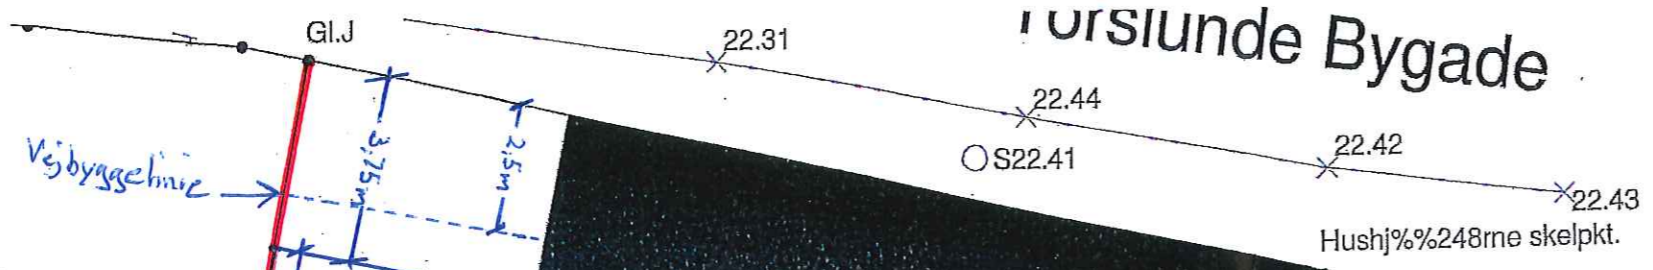

Bygherre:	Ole og Pia Beckmann Skourup
Byggesag:	Genopførelse af Forhus og tilbygning
Matrikel nr.:	2b Torslundemagle By, Torslunde
Adresse:	Torslunde Bygade 17, 2635 Ishøj
Grundareal:	922 m <sup>2</sup>
Kælder Areal, heraf bolig:	57,7 m <sup>2</sup>
Boligareal stueplan:	185 m <sup>2</sup>
Udhus og Overdækket:	16,3+ 8,1+ 24,5= 48,9 m <sup>2</sup>
Fradrag:	35 m <sup>2</sup>
Samlet boligareal:	57,7 + 185 = 242,7 m <sup>2</sup>
Bebyggelsesprocent:	$242,7 + 48,9 - 35 / 922 \times 100 = 27,8\%$

Alternativ placering - Udhus

## 11c

**IVERSEN & ALSTED**

Denne tegning er ophavsretligt beskyttet. Kopiering og vidregivelse må ikke foretages uden samtykke fra IA Invest ©

Bygherre:	Ole og Pia Beckmann Skourup	Dato:	12-2-2015	Sags nr.:	1407	Tegnings nr.:	A5.09
Bygherreadresse:	Torslunde Bygade 17, 2635 Ishøj	Tegning:	Situationsplan	Mål:	1 : 150		
Bygherre tilf. & mall:		Kælderplan m <sup>2</sup> :	112	Stueplan m <sup>2</sup> :	185		
		Vognly / Red. rum:	0	Overdækket:	0		
				Matr. nr.:			

## 46g

Tinglyst kloak ledning jf. deklaration af 30.12.1977, Med dertilhørende servitutareal.

1/3-delslinie målt fra vejskel

