

No 6: 55 private P-places
 Lettelse for Rugs 3, Ishøj station, Ishøj kommunes housing
 03.08.2012 / HJE

E-71899 (M)
 N-6168100 (M)

Målshædd 1:500
 -10 P-places

E-6169230 (M)
 N-6169230 (M)

Del nr. 11
 ca. 851 m²

Del nr. 8
 ca. 6169 m²

Del nr. 10
 ca. 4802 m²


Del nr. 11
 ca. 2578 m²

RESTAURANT
 VAREBOLIG

OK BUTIK OK.11
 OK POLJER OK.11

OK HEDERSTEBOLJER OK.18
 OK VAREBOLIG
 OK VAREBOLIG 1200 m²

X

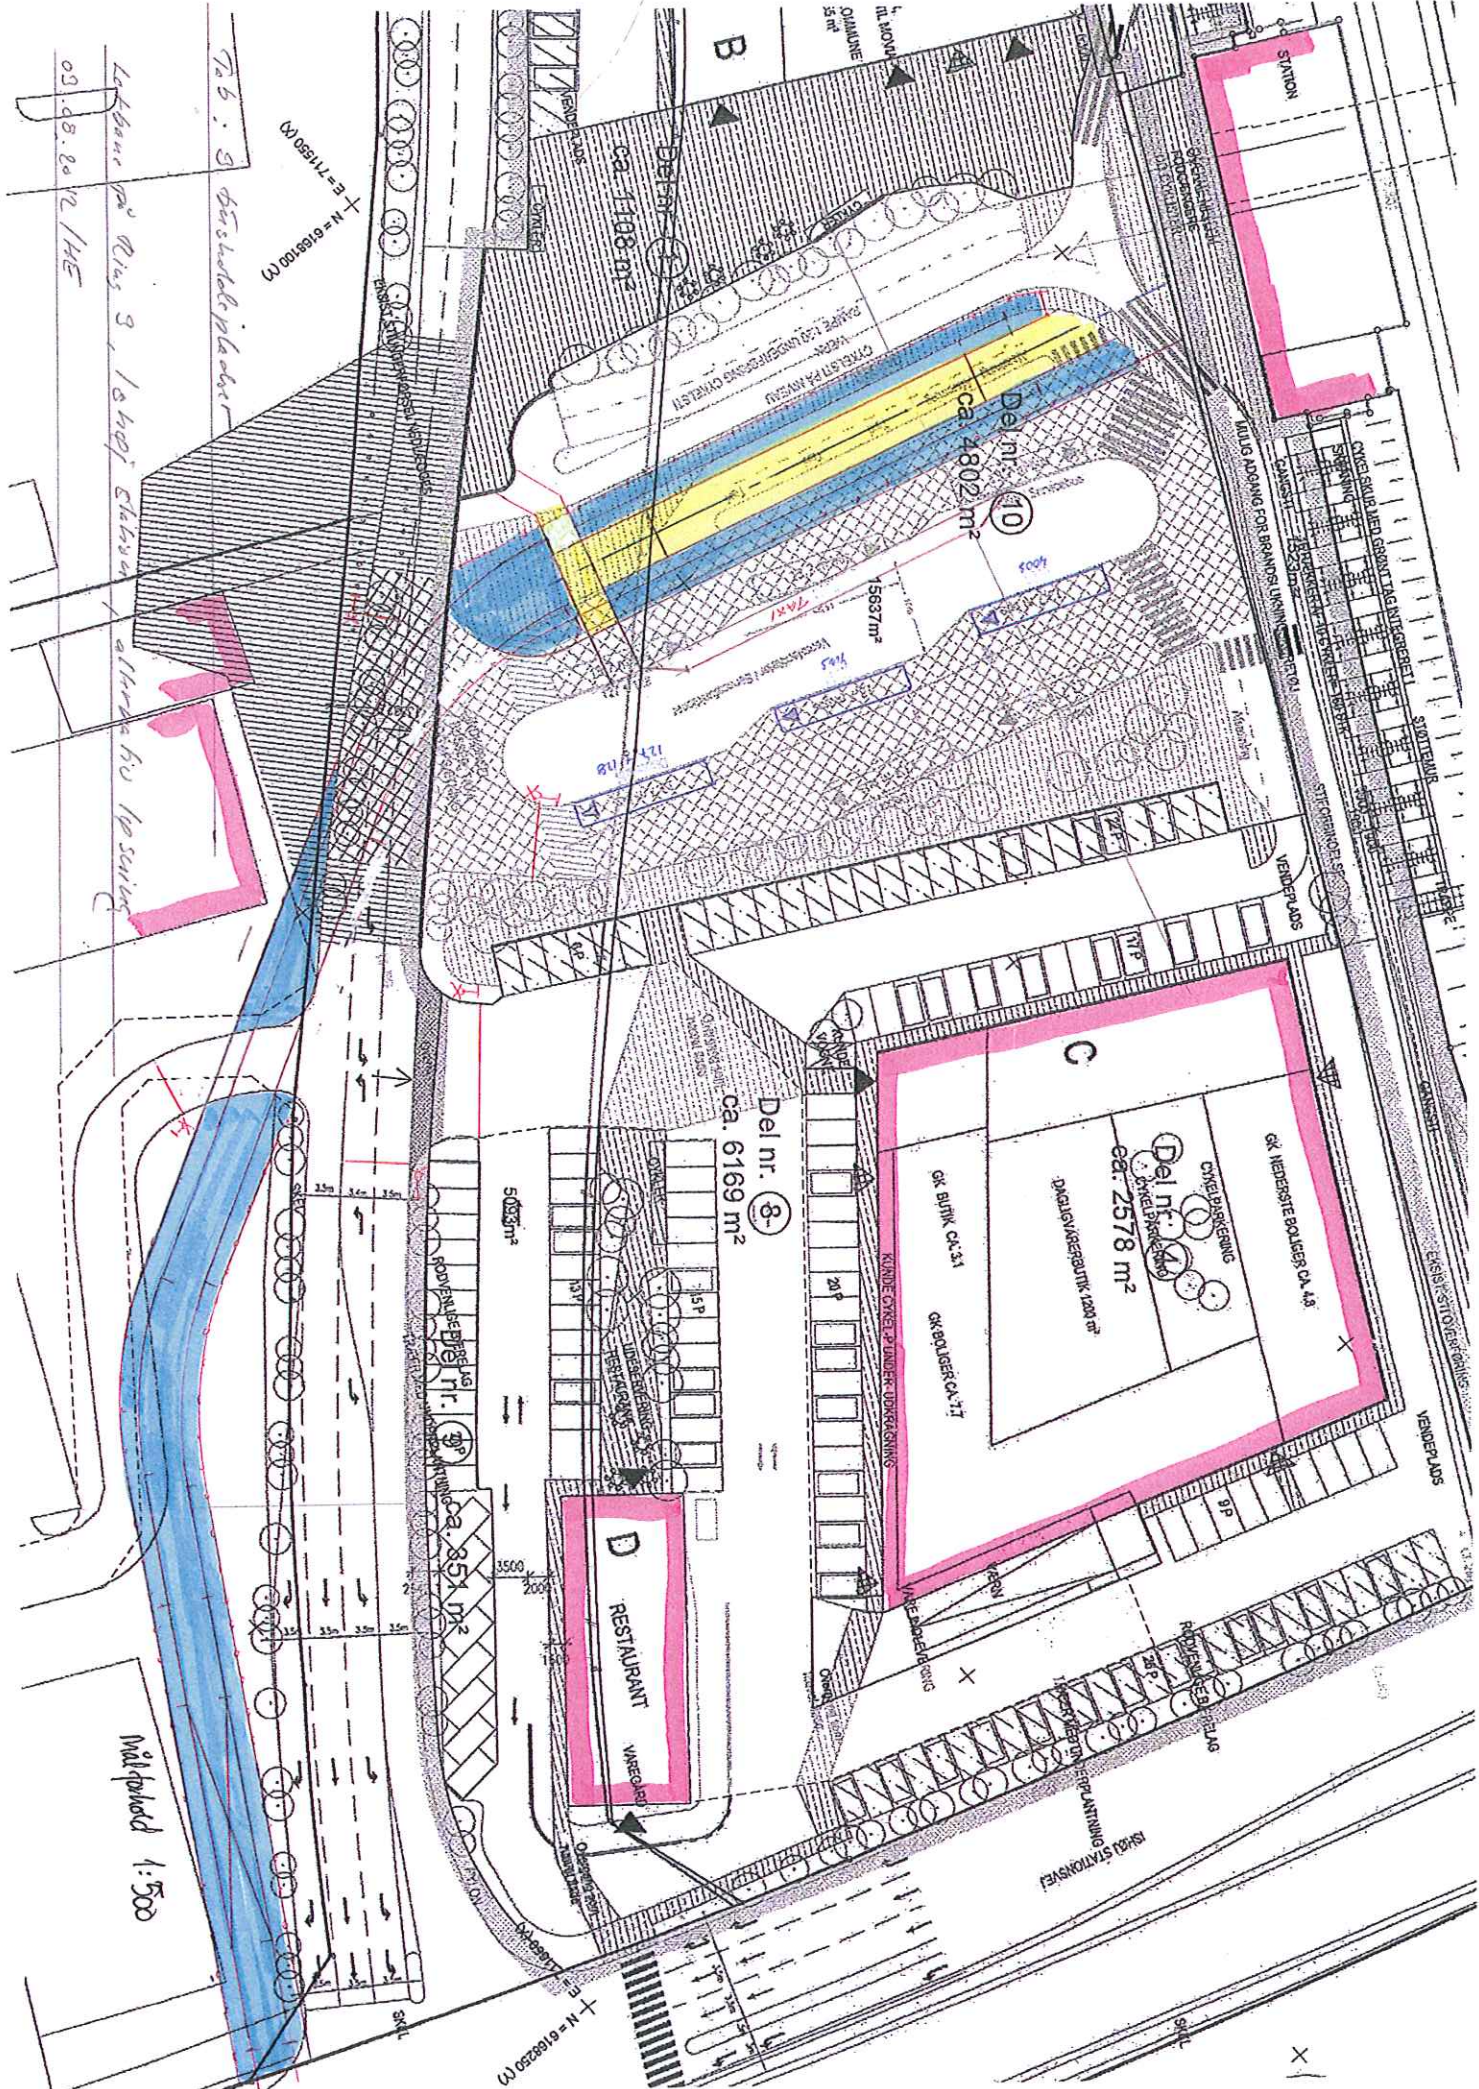

STATION

B

Del nr. 10
ca. 4802 m²

Del nr. 10
ca. 4802 m²

Del nr. 8
ca. 6169 m²

Del nr. 10
ca. 2578 m²

D
RESTAURANT
WAREHUSE

Del nr. 9
ca. 851 m²

STATION

N = 61688-100 (M)
E = 711530 (M)

N = 6168250 (M)
E = 711530 (M)

Tab. 3
Børskoleplads

Lejare på Rias 3, Løvej Glensvej, alene hv. lejligheder

Målestok 1:500

X

