JJW

SKITSE

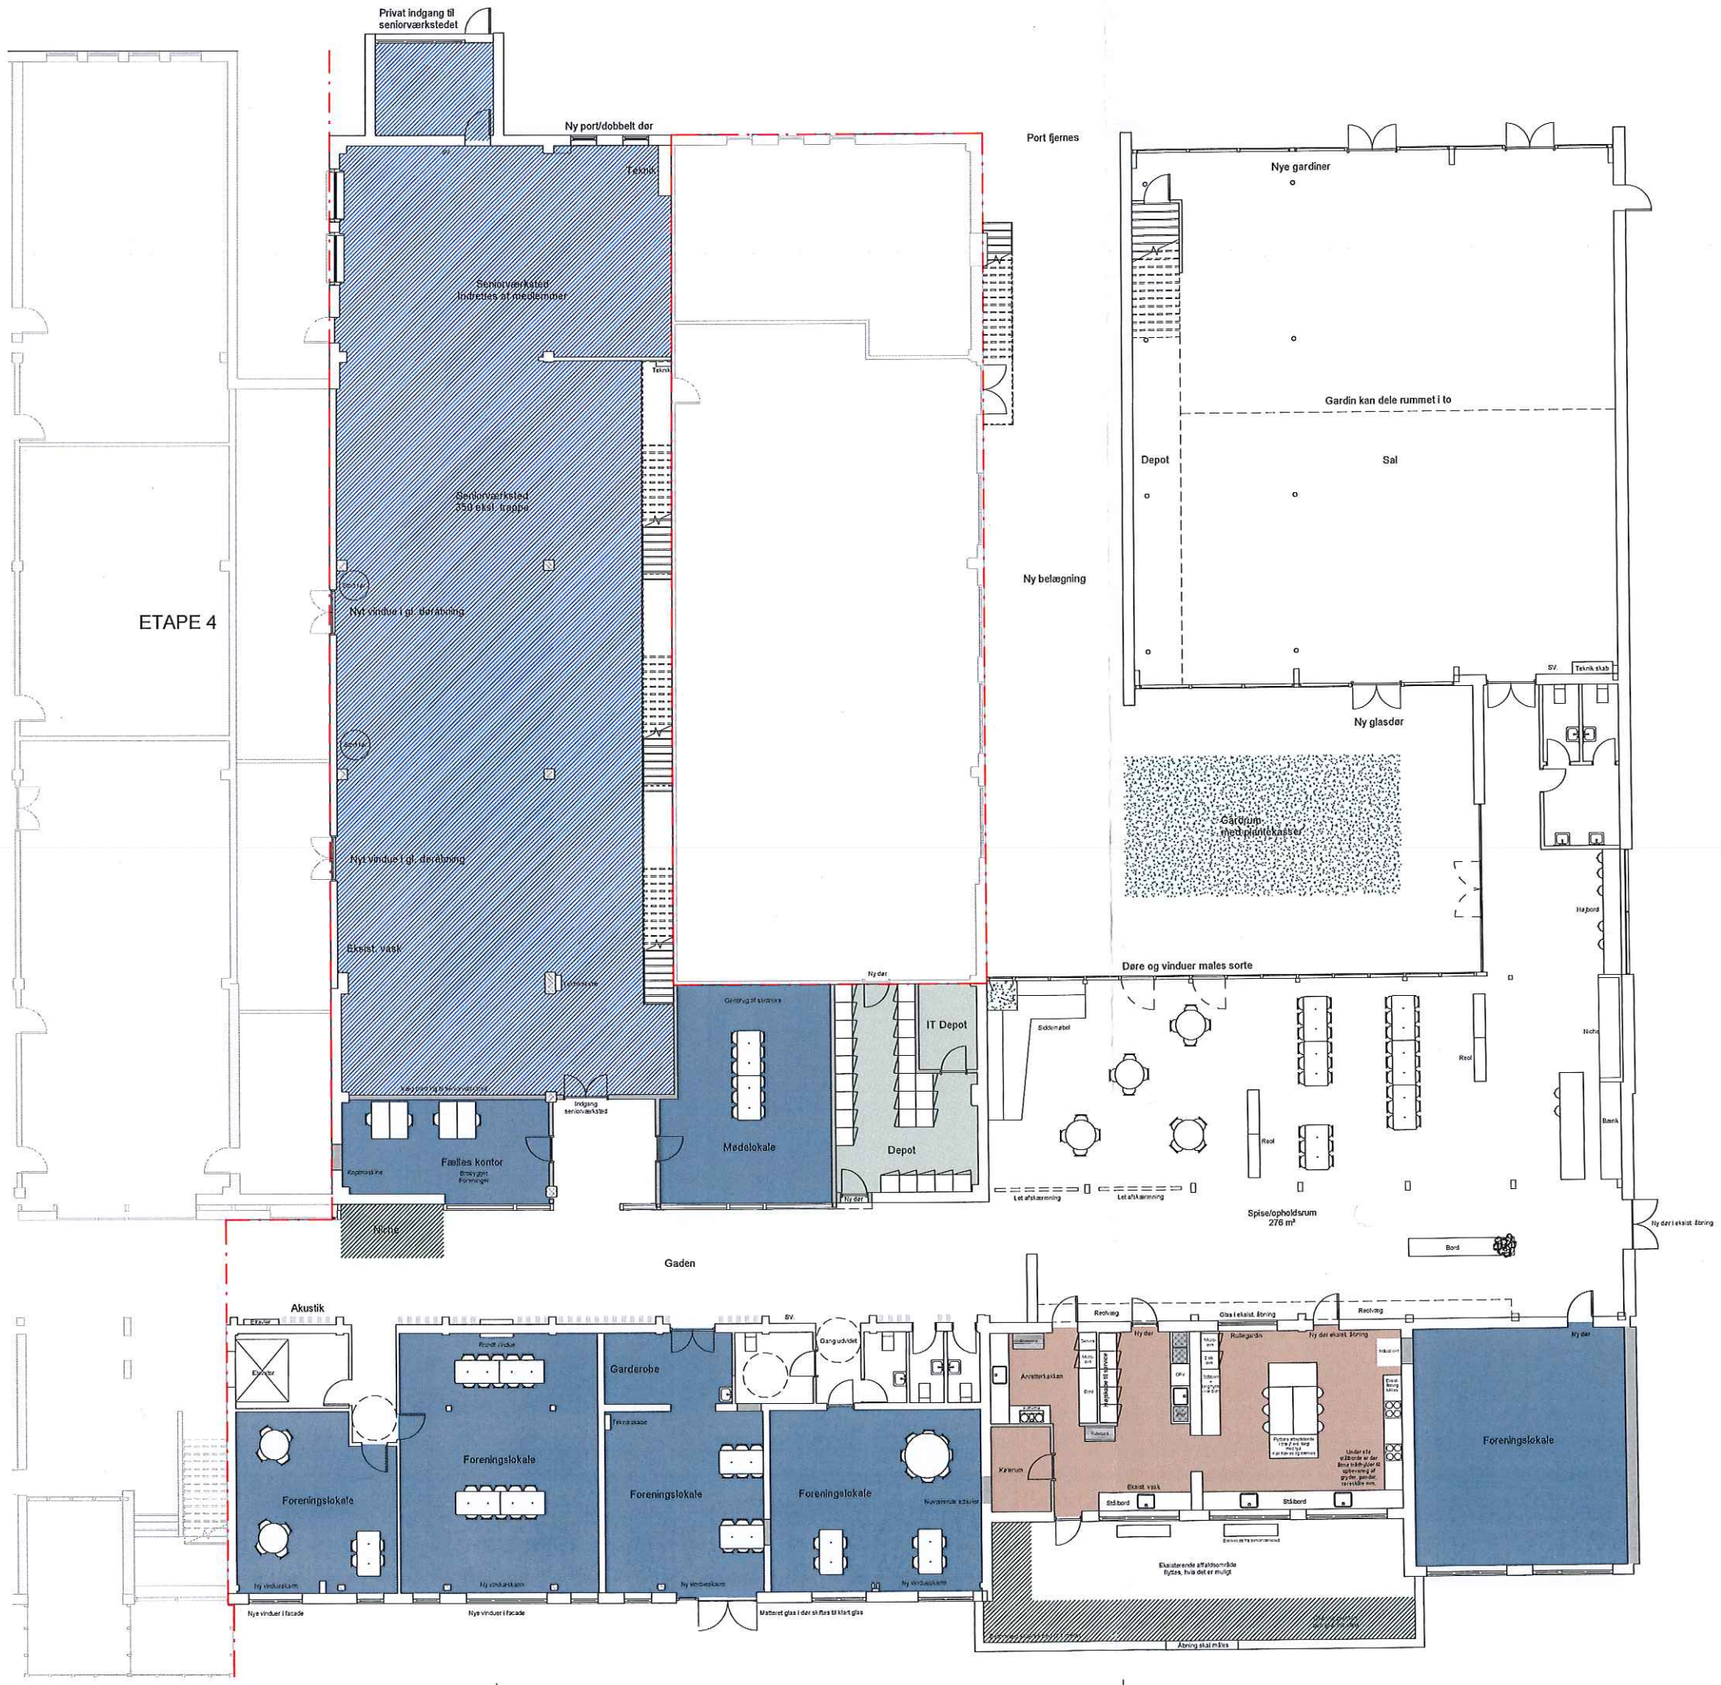

Signaturforklaring

- Foreningsrum
- Køkken
- Depot
- Seniorværksted

TEGN.NR. **IBRO_K01_H1_EST_S1_A2_N121**

REV.

GENEREL NOTE:

Alle mål skal kontrolleres på stedet!

Rev.nr.	Ændringer	Sign.	Rev.dato

Brohuset

Vejlebrovej 45, 2635 Ishøj

FORELØBIG TRYK 26-05-2020 14:55:10

BYGHERRE Ishøj Kommune / Ishøj Store Torv 20
TEL 20783451/ FAX 00000000 / EMAIL JOEJA@ISHØJ.DK

Dispositionsforslag

EMNE **Etageplan nye forhold, Stueetage, Etape 1**

TEGN.NR. IBRO_K01_H1_EST_S1_A2_N121
REV.
REV. Dato

MÅL / 1 : 100 SIGN / Author KONTROL / Checker DATO

ENTREPRENØR	☐	CASA A/S - VANDTÅRNSVEJ 62 A, DK-2860 SØBORG TEL 7562 7900 / FAX / EMAIL INFO@CASA-AS-DK	SAG / 00000
ARKITEKTER	■	JJW ARKITEKTER - FINSENSVEJ 78, DK-2000 FREDERIKSBERG TEL 3324 0909 / FAX 3324 0034 / EMAIL ARKITEKTER@JJW.DK	SAG / 1221-010
INGENIØR	☐	EKJ RÅDGIVENDE INGENIØRER A S - BLEGDAMSVEJ 58, DK-2100 KØBENHAVN Ø TEL 3311 1414 / FAX/ EMAIL INFO@EKJ.DK	SAG / 00000
LANDSKABSARKITEKT	☐	JJW ARKITEKTER - FINSENSVEJ 78, DK-2000 FREDERIKSBERG TEL 3324 0909 / FAX 3324 0034 / EMAIL ARKITEKTER@JJW.DK	SAG / 00000