




facade mod sydvest

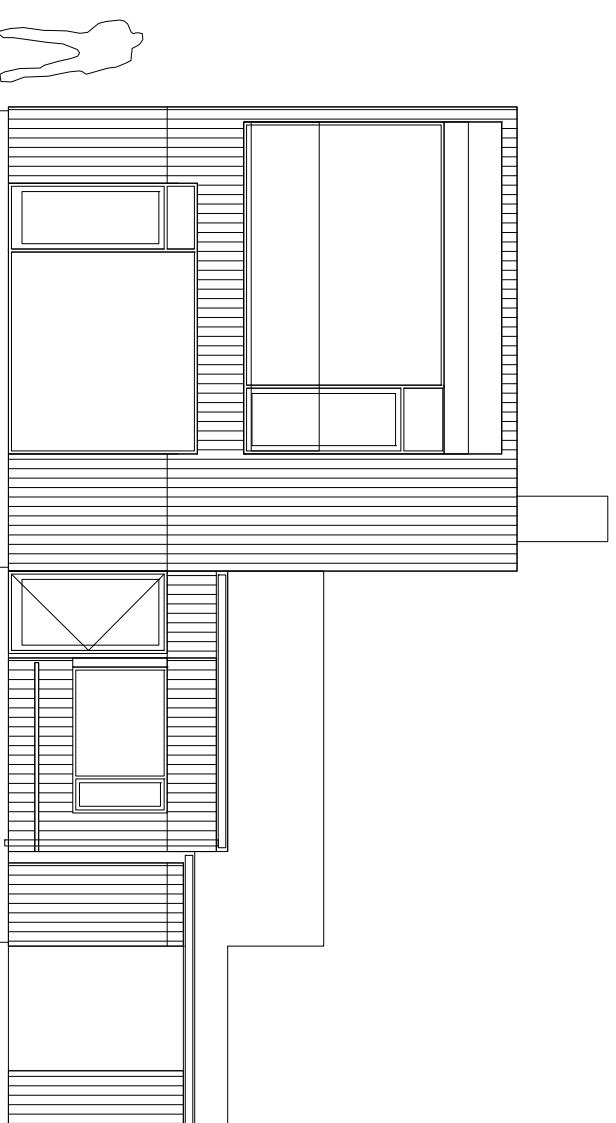

facade mod sydøst

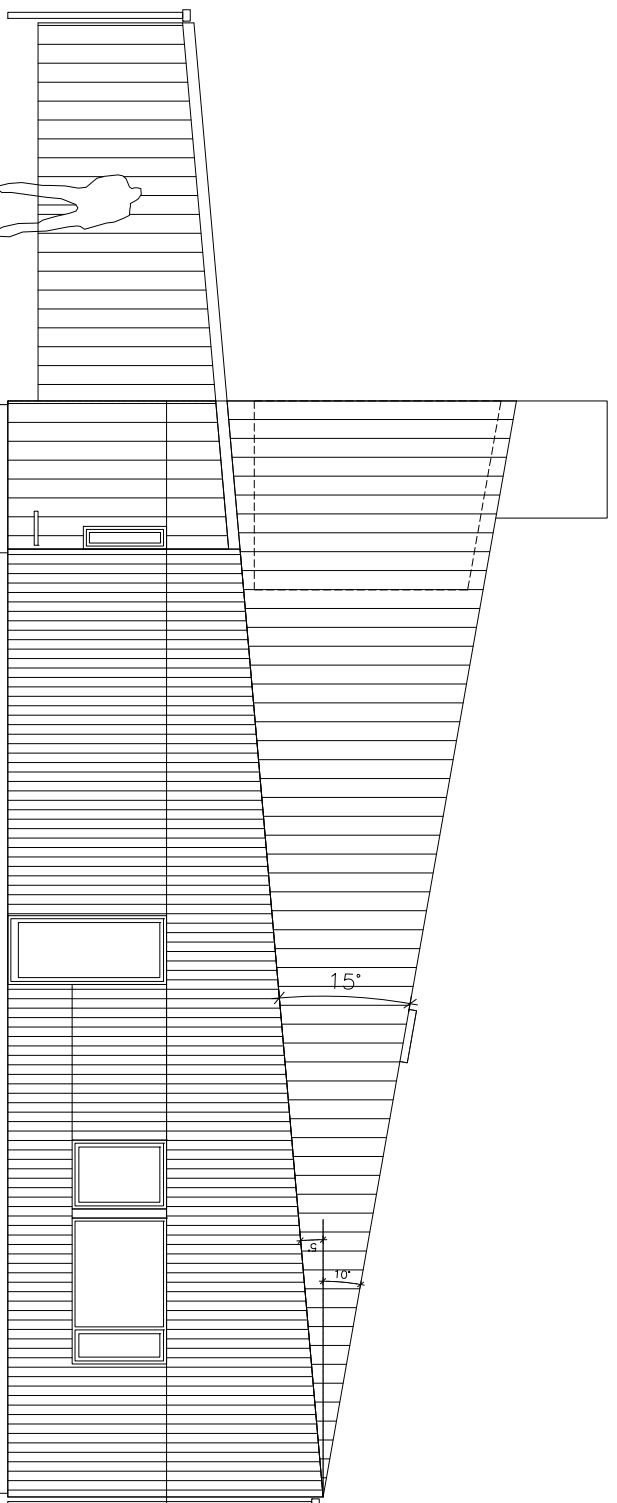

facade mod nordøst

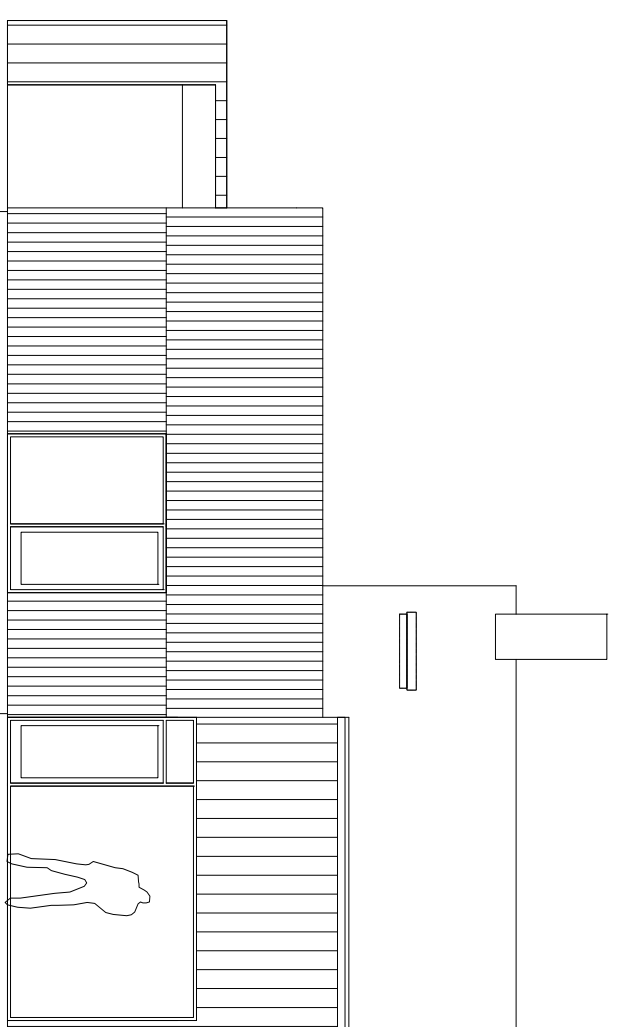

facade mod nordvest

nyt hus engsvinget 16, 2635 ishøj matr. 16cc
byggeandragende facader 1:100

tegn. 4/5
11.06.2014