


3. situationsplan med nyt udhus og solceller

Nyt udhus på Ishøj Bygade 90, 2635 Ishøj
Målestoksforhold 1:200

Grundareal	849 M2
Beboelse	120 M2
Garage 37-35	=2 M2
Anneks	36 M2
I alt	157 M2
Bebyggelses procent	18.5%

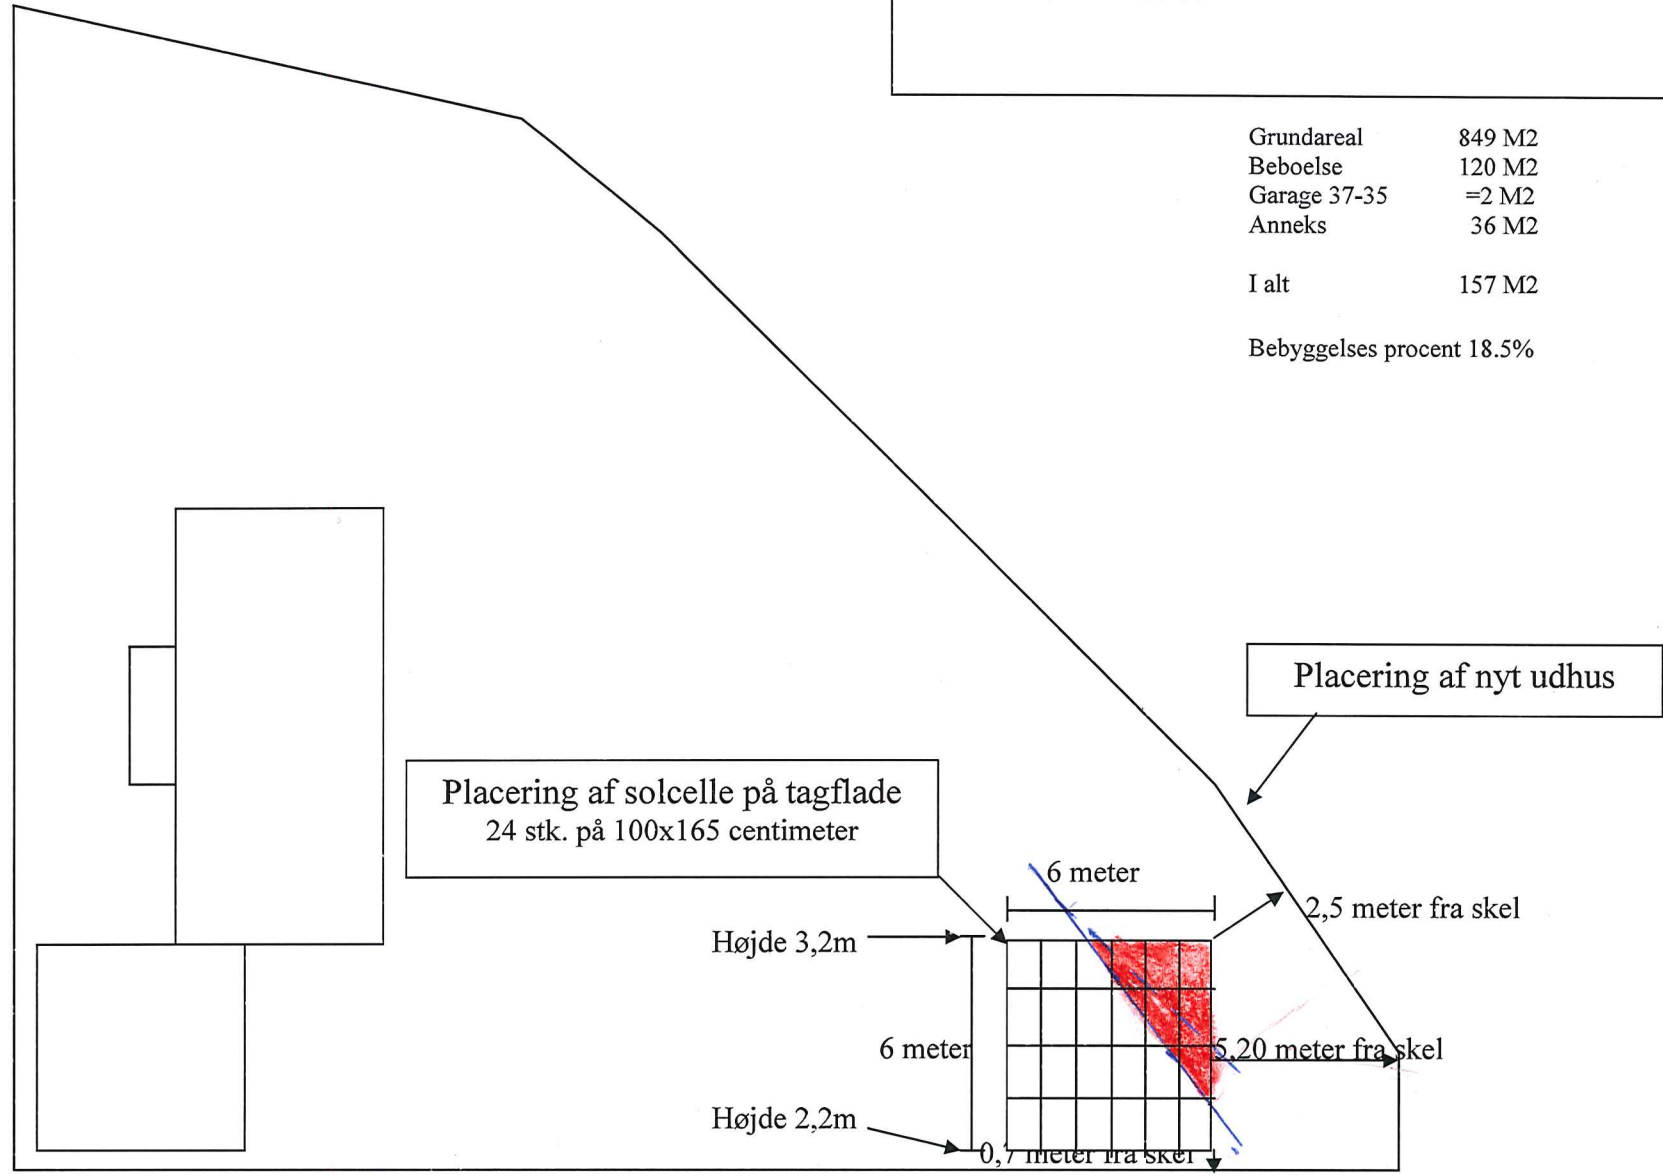

Placering af solcelle på tagflade
24 stk. på 100x165 centimeter

Placering af nyt udhus

6 meter
Højde 3,2m
6 meter
Højde 2,2m
0,7 meter fra skel
2,5 meter fra skel
5,20 meter fra skel