

ALMENBOLIG+ RA4

ISHØJ

Scandibyg a/s, ONV Arkitekter, jaja Arkitekter, Bascon

22.11.2013

TREKANTSGRUNDEN I DAG



OVERSIGTSBILLEDE - 33 AB+ BOLIGER



Fasanparken

SITUATIONSPLAN

19ec

Netto

19eb




ISHØJ A4 1:500

BEBYGGEISEN SET FRA DEN GRØNNE GÅRDRUM




BOLIGTYPE 01 - 100 m²

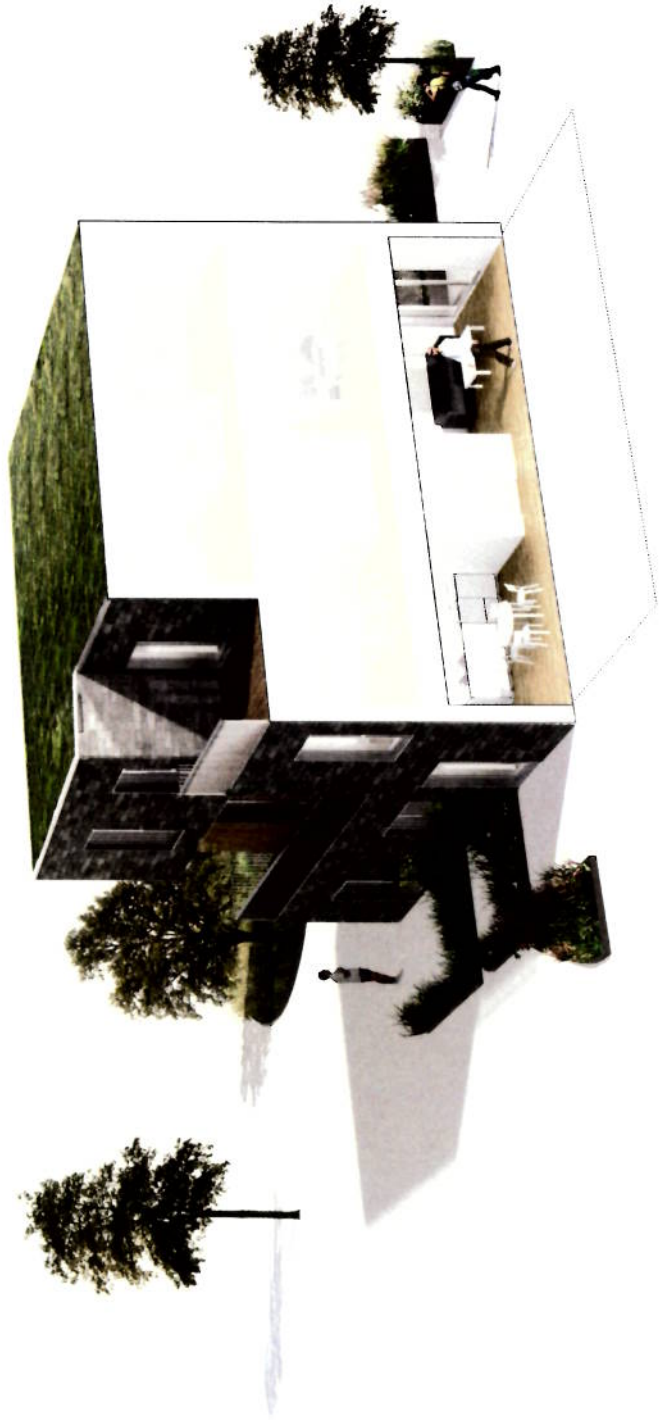

BOLIGTYPE 03 - 88 m²



BOLIGTYPE 06 - 105 m²

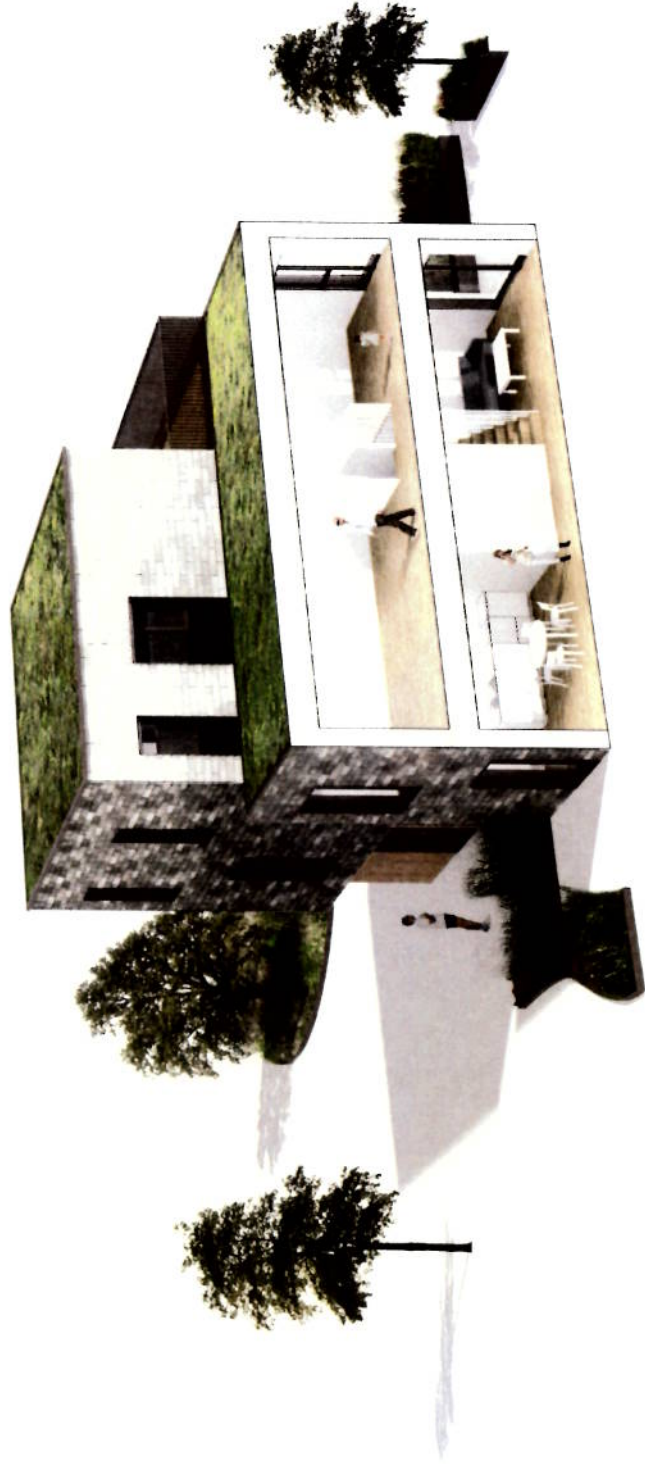

BOLIGTYPE 08 - 128 m²

