


Opmålingsdistrikt	Ejerlavskode	Koordinatsystem	Måleblad	
2-08	20851	S34S		


### Koordinater i System34 (GPSnet.dk)

PKT.NR	Y meter	X meter	Type / Bemærkning
1	133040.344	87929.206	Skel, J
2	132990.770	87935.294	Skel, J
4	132965.304	87900.194	Skel, J
5	132961.906	87867.305	Skel, J
6	132971.630	87856.195	Skel, J
7	132984.310	87856.360	Skel, J
8	132992.760	87924.478	Skel, Gl. J
9	133039.046	87918.736	Skel, Gl. J

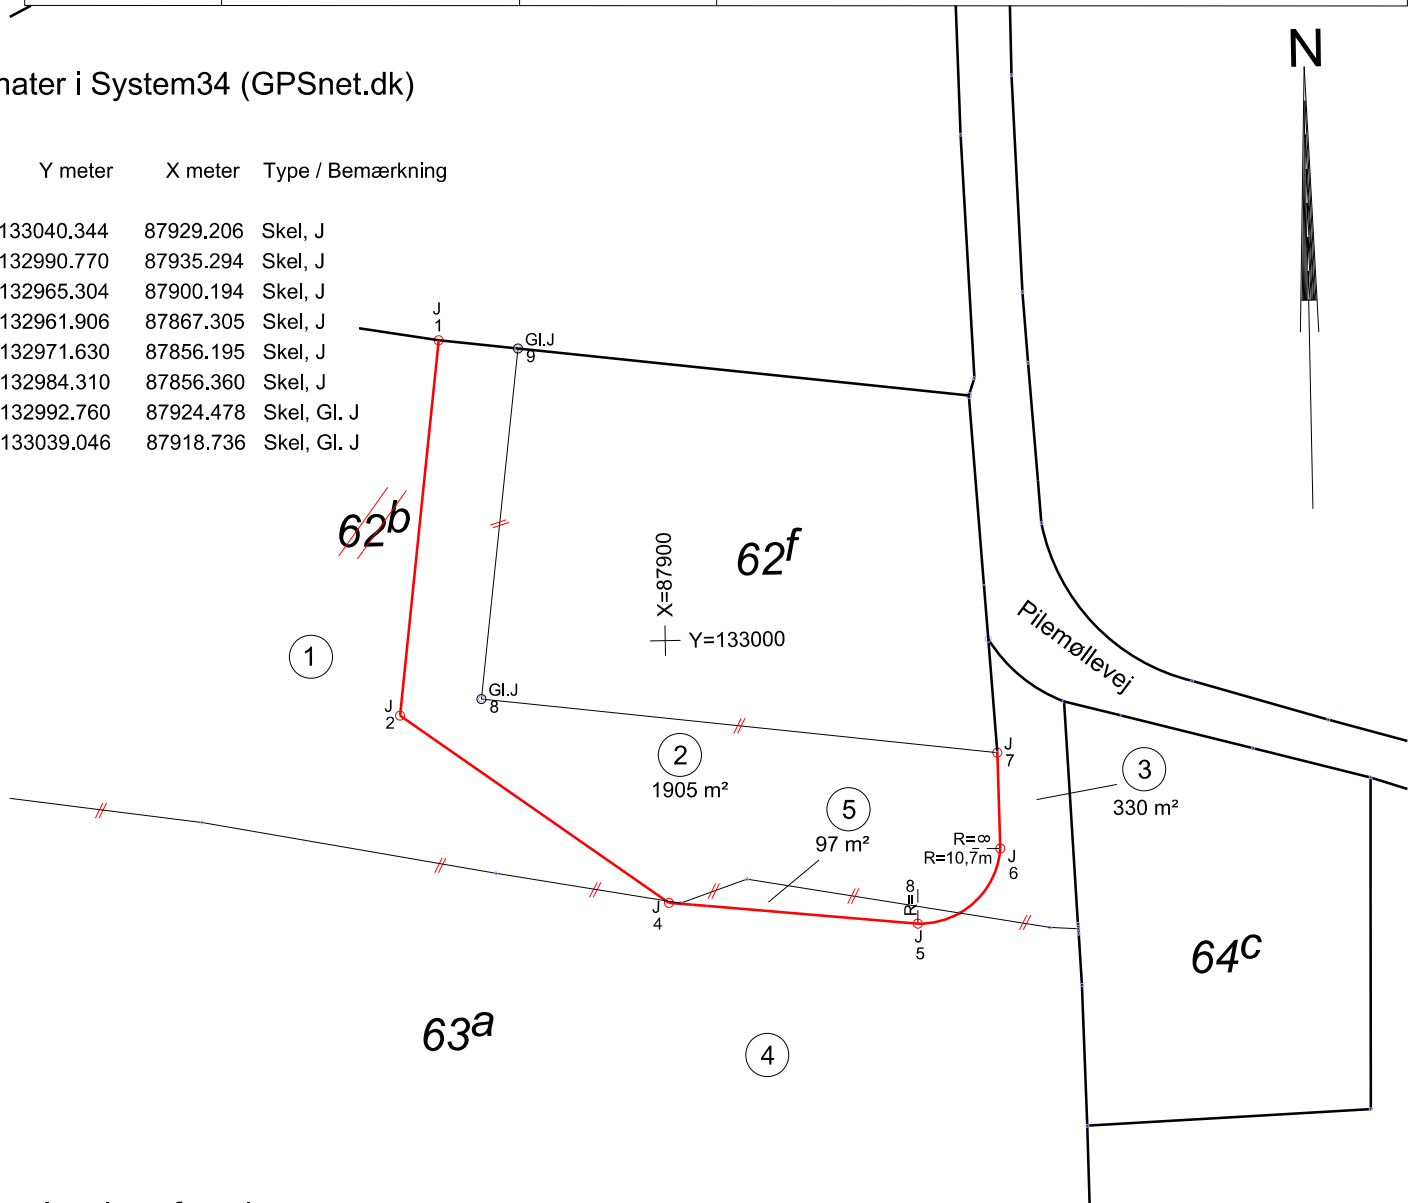

### Arealoverførsel

**Matr. nr.** 62f  
**Ejerlav:** Ishøj By, Ishøj  
**Kommune:** Ishøj  
**Opmålt:** November 2014  
**Målförhold:** 1:1000  
**Lsp. sags nr.:** 1426500  
**Beregnet/tegnet:** RUW  
**Fil:** 2014\J1426500\1426500-001-T-I-MAABL-2D.dgn  
**Tegning:** 1426500-002  
**Udgave:** 2 01.12.2014

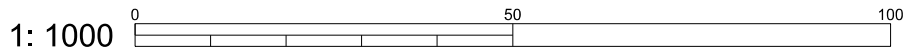

X=87900  
 Y=132900

Lars Vognsen Christensen  
Landinspektør



### Landinspektørfirmaet LE34

LE34 København	Energvej 34	2750 Ballerup	Tlf. 7733 2222
LE34 Frederikssund	Korshøj 8	3600 Frederikssund	Tlf. 7733 2266
LE34 Hillerød	Helsingørsgade 50	3400 Hillerød	Tlf. 4826 4888
LE34 Odense	Hestehaven 21J	5260 Odense S	Tlf. 7733 2244
LE34 Aarhus	Ryhavevej 7	8210 Aarhus	Tlf. 8615 9011
LE34 Randers	Kavalerivej 5	8930 Randers NØ	Tlf. 8642 3944
LE34 Aalborg	Strandvejen 18	9000 Aalborg	Tlf. 7733 2211

Ifølge lovbekendtgørelse nr. 494 af 12. juni 2003 er den, som flytter, borttager eller ødelægger et kendeligt skelmærke eller et varigt mærke for opmåling, pligtig at betale udgifterne ved dets genanbringelse.

### Signaturforklaring:

B	: Betonskelpæl
J	: Jernrør med skeltegn
—	: Skel
- - -	: Blindt skel
// //	: Skel, der bortfalder

(xx.xx) : Mål til brug ved indlægning på matrikelkortet.  
 Gl. : Angiver et mål/koordinatsæt, der tidligere er registreret i KMS. Målet/koordinatsættet er overført eller omregnet.

Andre signaturer: Se DS 104 og 798