



Stuen

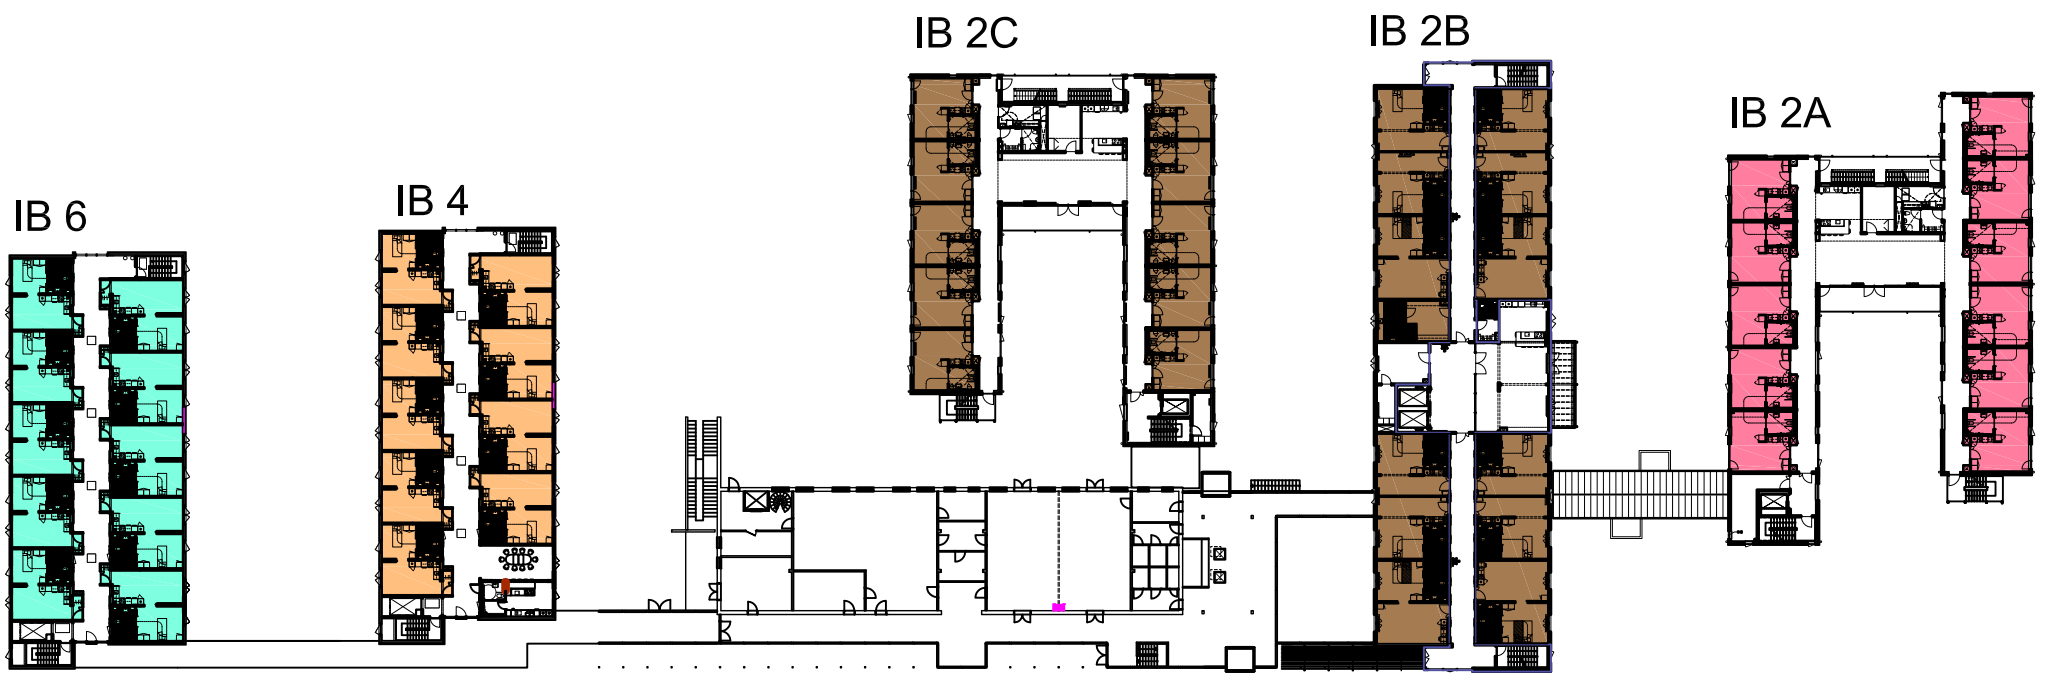


1.sal

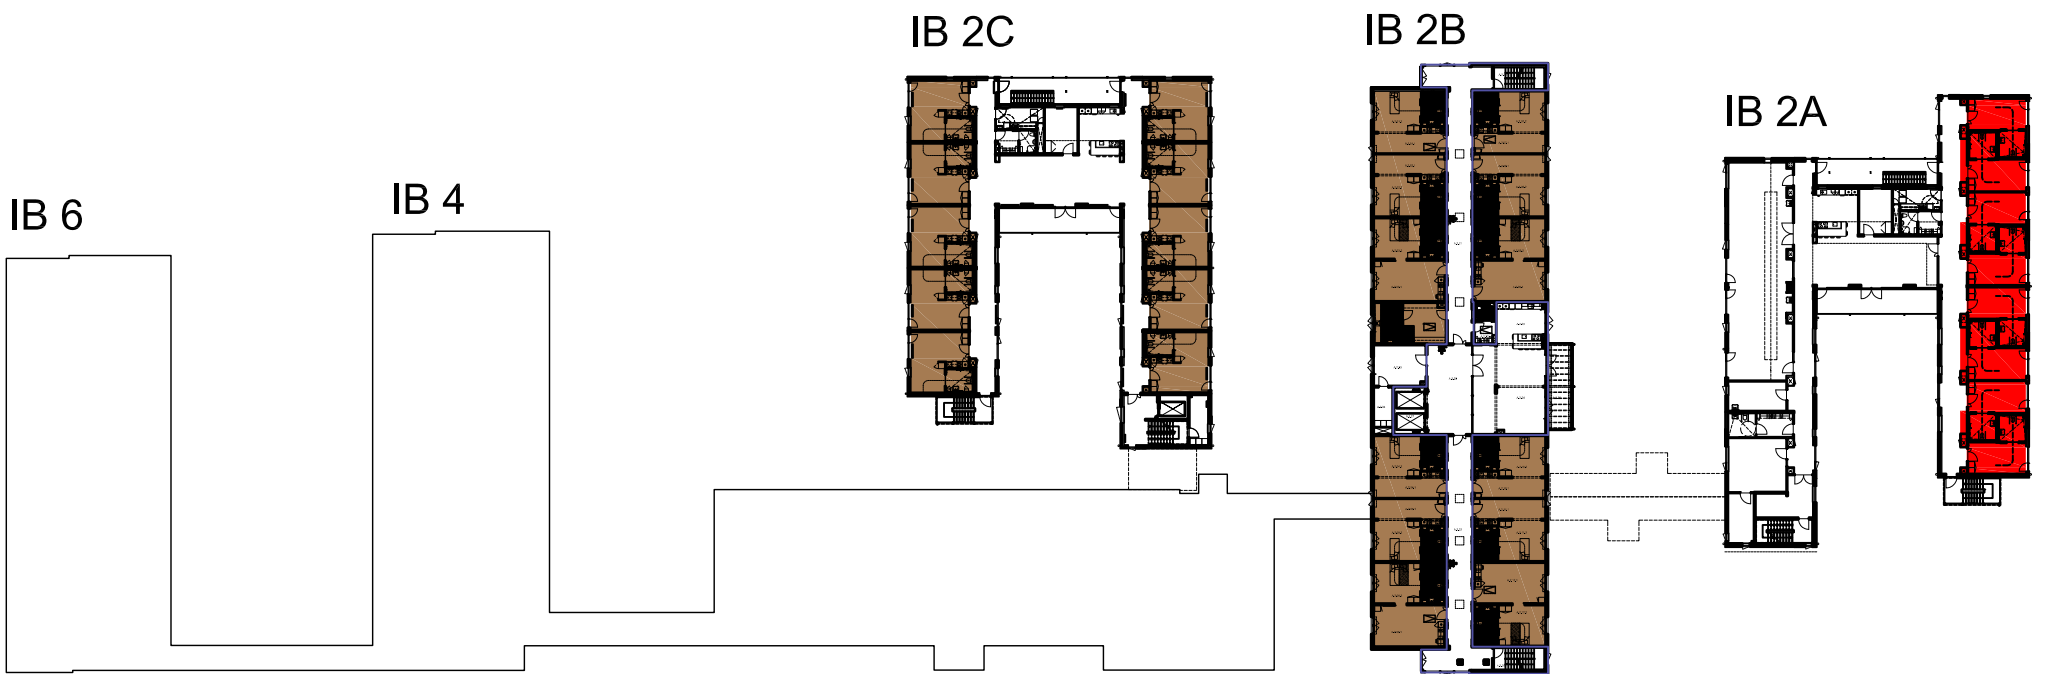

2.sal



Akutboliger/døgnpladser

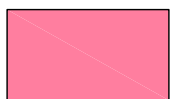


Nye Akutboliger/døgnpladser (11 stk)



Plejeboligere



Nye plejeboligere (9 stk.)

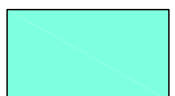

Eksist. ældreboliger

KÆRBO, ISHØJ BOULEVARD 2A, 2B, 2C, 4-6

Matrikelnr.:



ISHØJ KOMMUNE

ISHØJ STORE TORV 20, 2635 ISHØJ, TLF:43577575

EMNE

TEGN. NR.

REV.

Oprettelse af flere akutboliger/døgnpladser
Oversigtsplan

1

Bemærkning.

Mål 1:200

Konstr./tegn. DAB


Godk.

Dato 23.11.2018

A B C D
6000 3750 7200



Mål, 1:200

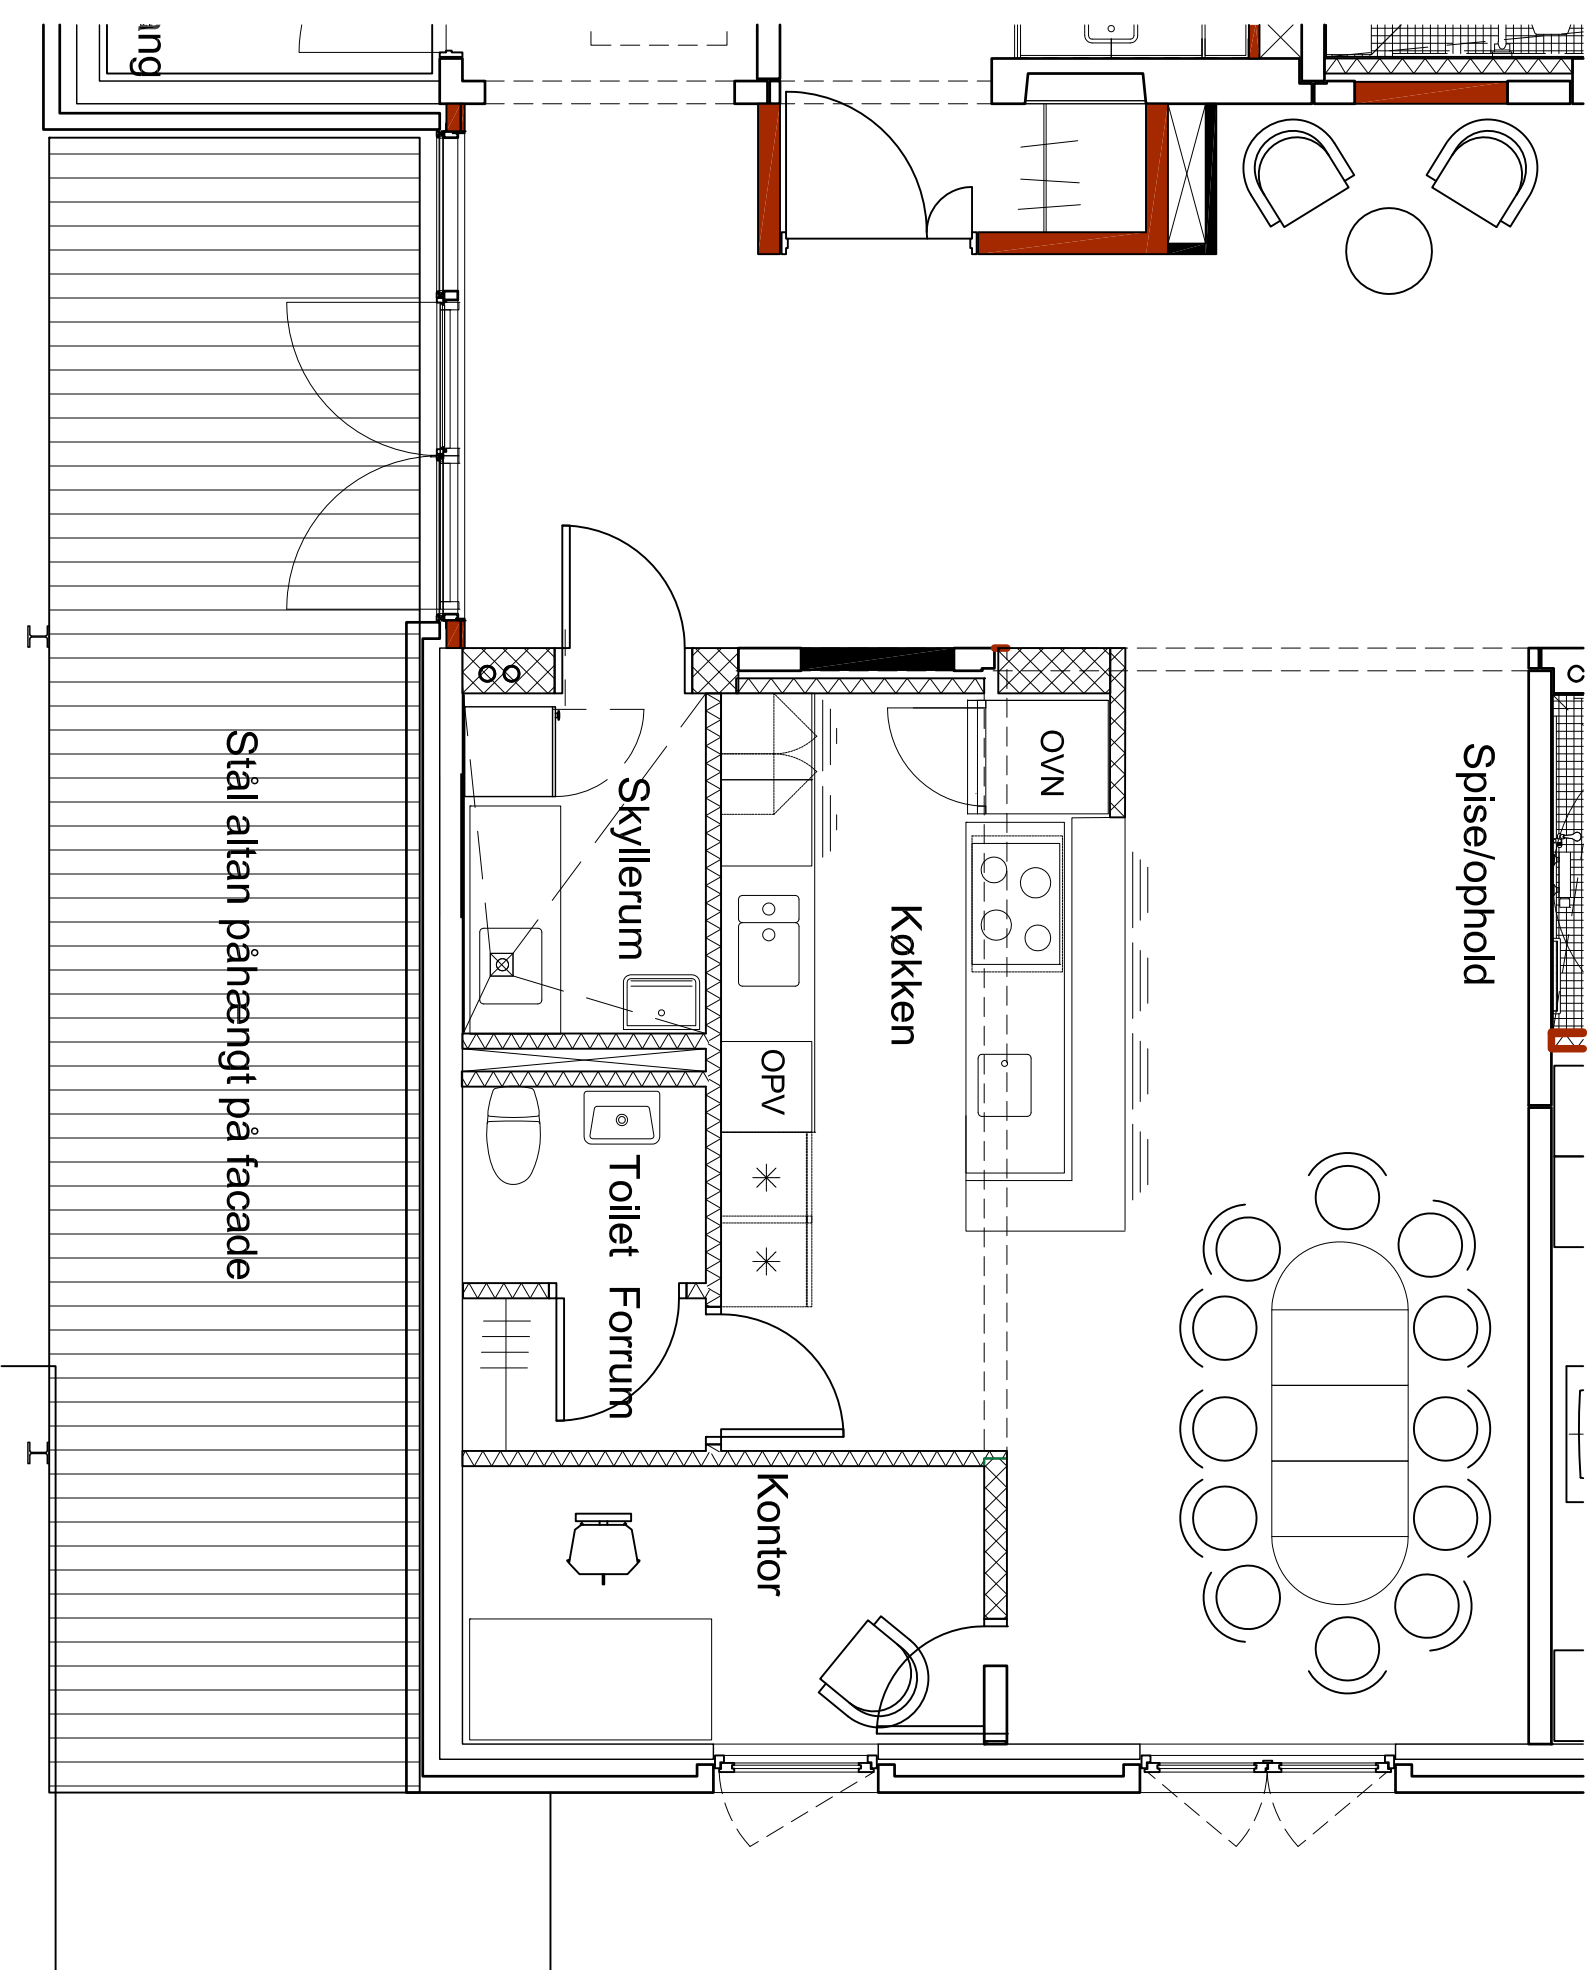

Mål, 1:50

PLEJEBOLIGER PÅ 1. SAL, ISHØJ BOULEVARD 4
Matrikelnr.:
ISHØJ KOMMUNE
ISHØJ STORE TORV 20, 2835 ISHØJ, TLF:43577575

EMNE
TEGN. NR.
REV.
Forslag til indretning af 1. sal med ny fællesrum
Plan

Bemærkning.
Konstr./tegn. DAB Godk.
Mål 1:200
Dato 20.11.2018

TEGN. NR.
REV.