


Det eksisterende billedkunst og håndarbejdslokaler (Rum E23 og E24) flytter placering således der bliver skabt et samlet håndværk & designlokale i forlængelse af hinanden.

Trods de mange kvadratmeter der vil være til håndværk og design så anbefales det at bibeholde de eksisterende maskiner og installationer der er sløjdfasnet, da det ellers vil fordyre entreprisen.

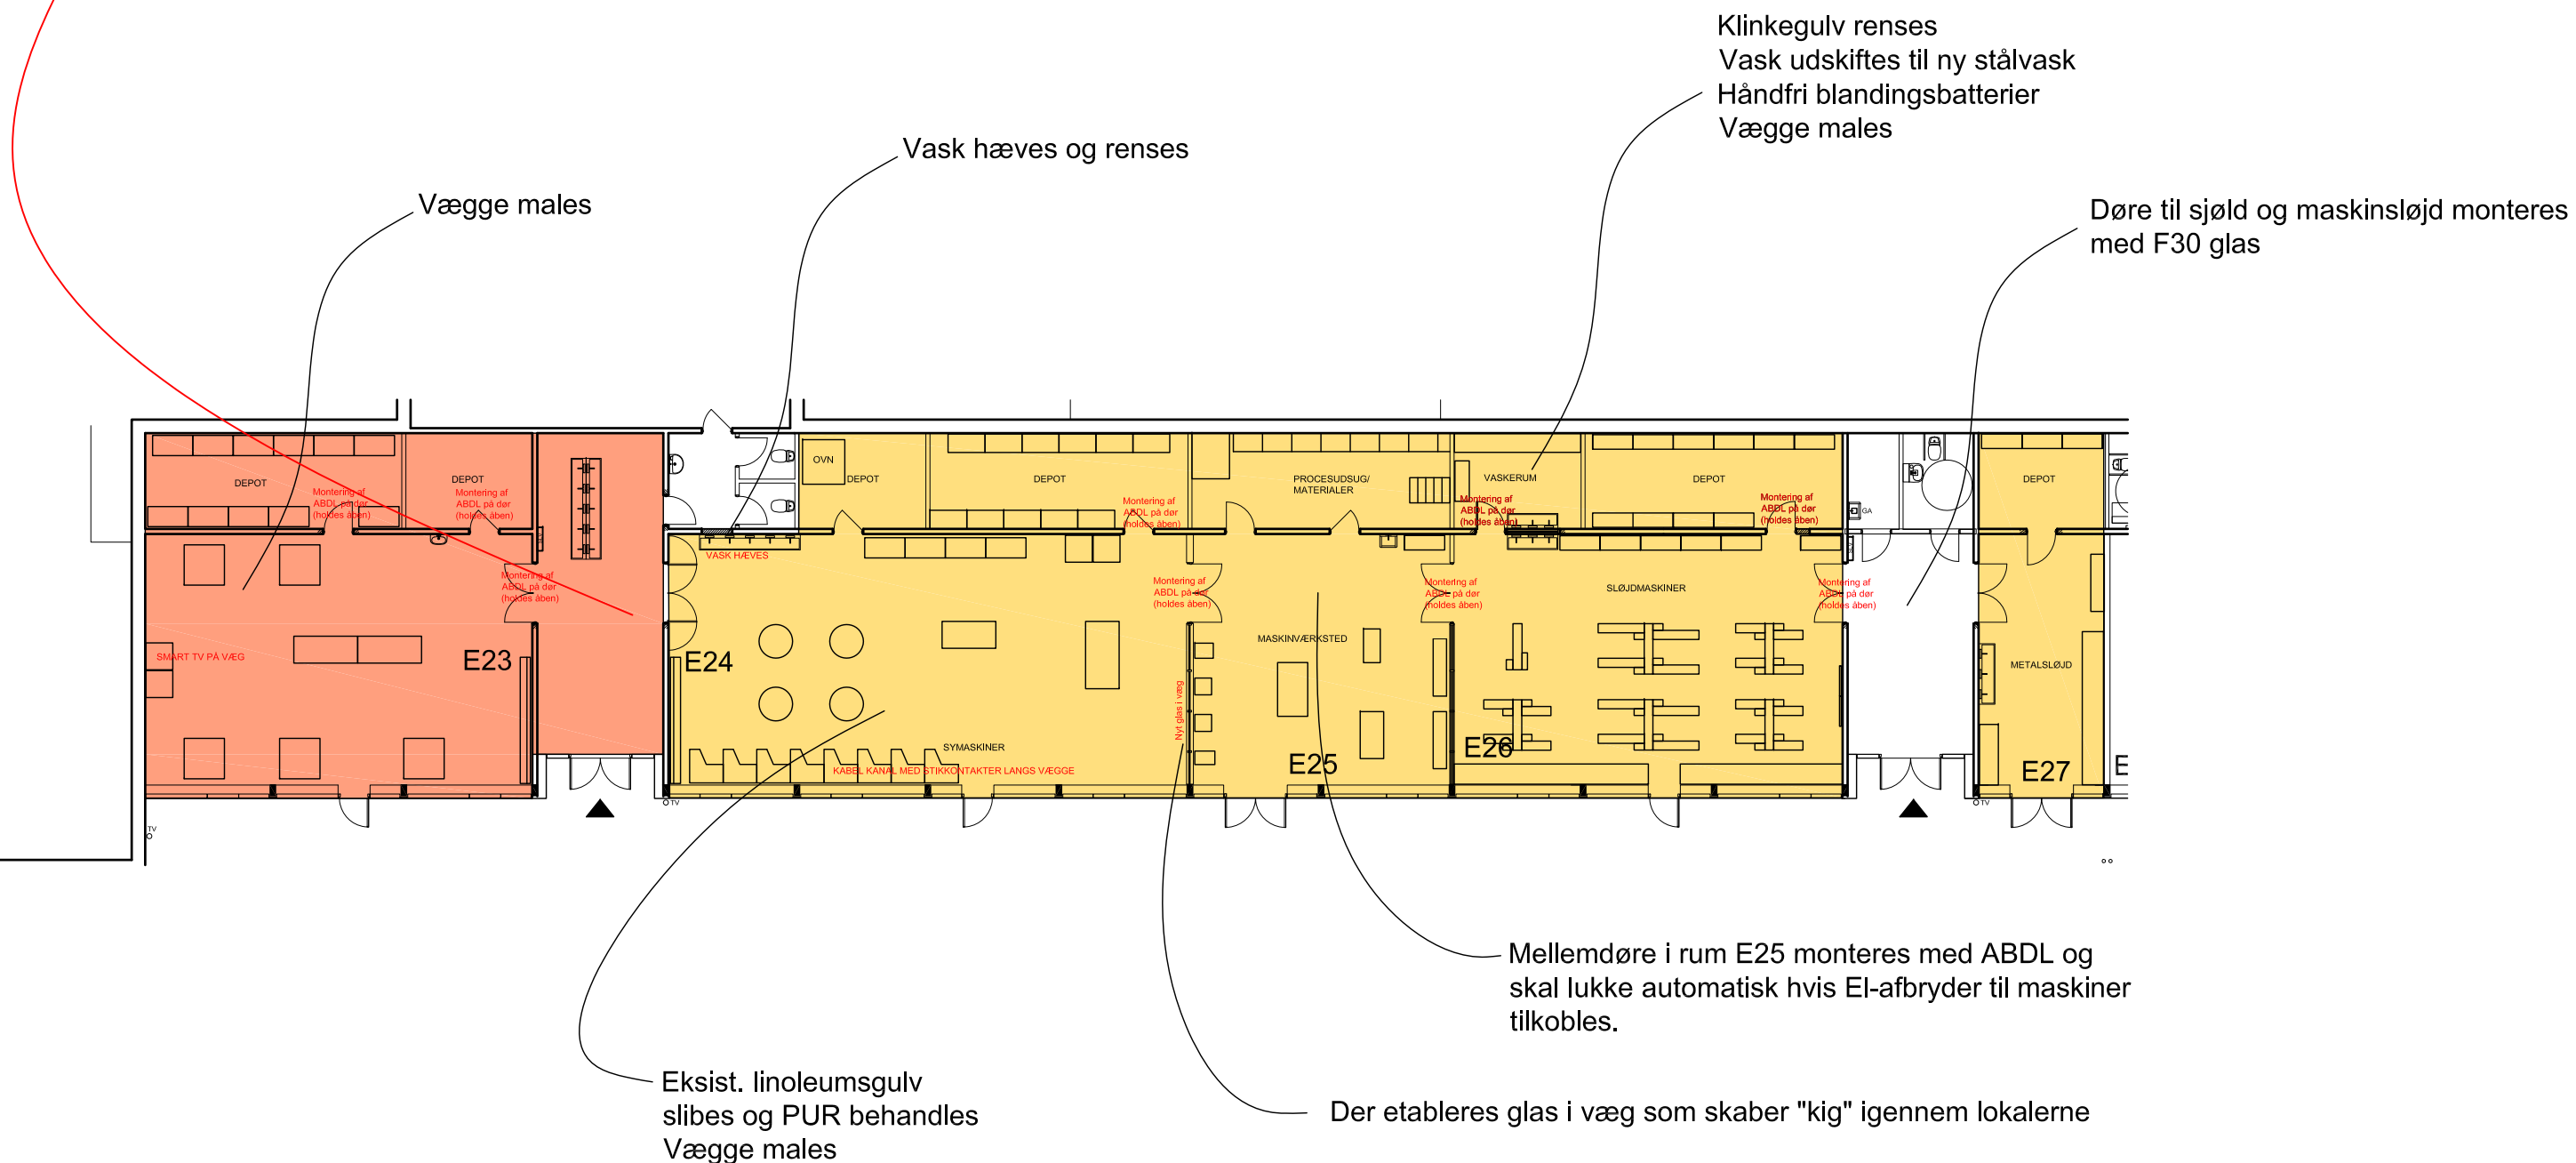

- Billedkunst 162 m² (fremtidige forhold)
- Håndværk & Design 407 m² (fremtidige forhold)

Gildbroskolen, Gildbrovej 39		
Matrikelnr.:		
ISHØJ KOMMUNE		
ISHØJ STORE TORV 20, 2635 ISHØJ, TLF:43577575		
EMNE	TEGN. NR.	REV.
Indretning af håndværk & design Forslag til indretning	01	01
Bemærkning.	Mål 1:150	
Konstr./tegn. dab	Godk.	Dato 29.03.2021