

Ishøj Kommune
Att.: Inge Sørensen, Tommy Søndergaard

København den 11.08.2016

DANX nyt domicil på Winthersminde
Vedr. del nr. 14 af matr. 11b Ishøj By, Ishøj

Ansøgning om tilladelse til terrænregulering på transportkorridor mellem Danx og motorvej

Der ansøges hermed om tilladelse til terrænregulering af kommunens areal mellem Danx grund og motorvej.

Efter terrænregulering på Danx grund jf. dispensation fremstår Ishøj kommunes areal mellem Danx grund og motorvej som en lavning.

Danx ønsker dette areal inddraget som naturlig del af udearealer hvorfor der tilbydes terrænregulering af arealet op til niveau med terræn på Danx grund.

Dette giver en sammenhæng mellem udearealer på Danx grund og arealet udenfor grunden.

I medsendte skitse er arealet indtegnet med sort skravering.

Regulering afsluttes med muldudlægning og såning af egnet dække af græs eller andet efter nærmere aftale.

Arbejdet udføres for Danx regning og vil være uden omkostninger for Ishøj kommune.


Såfremt der måtte være spørgsmål kan undertegnede kontaktes.

Med venlig hilsen

Peter Bang
Entreprenør

DANX GRUND
DØRREKKE RØRERES Ø-100 CM

ISHAD KEMMUNE
TRANSPORTKORRIDOR M. DANX/VEJTRØR
DØRREKKE RØRERES 100 CM

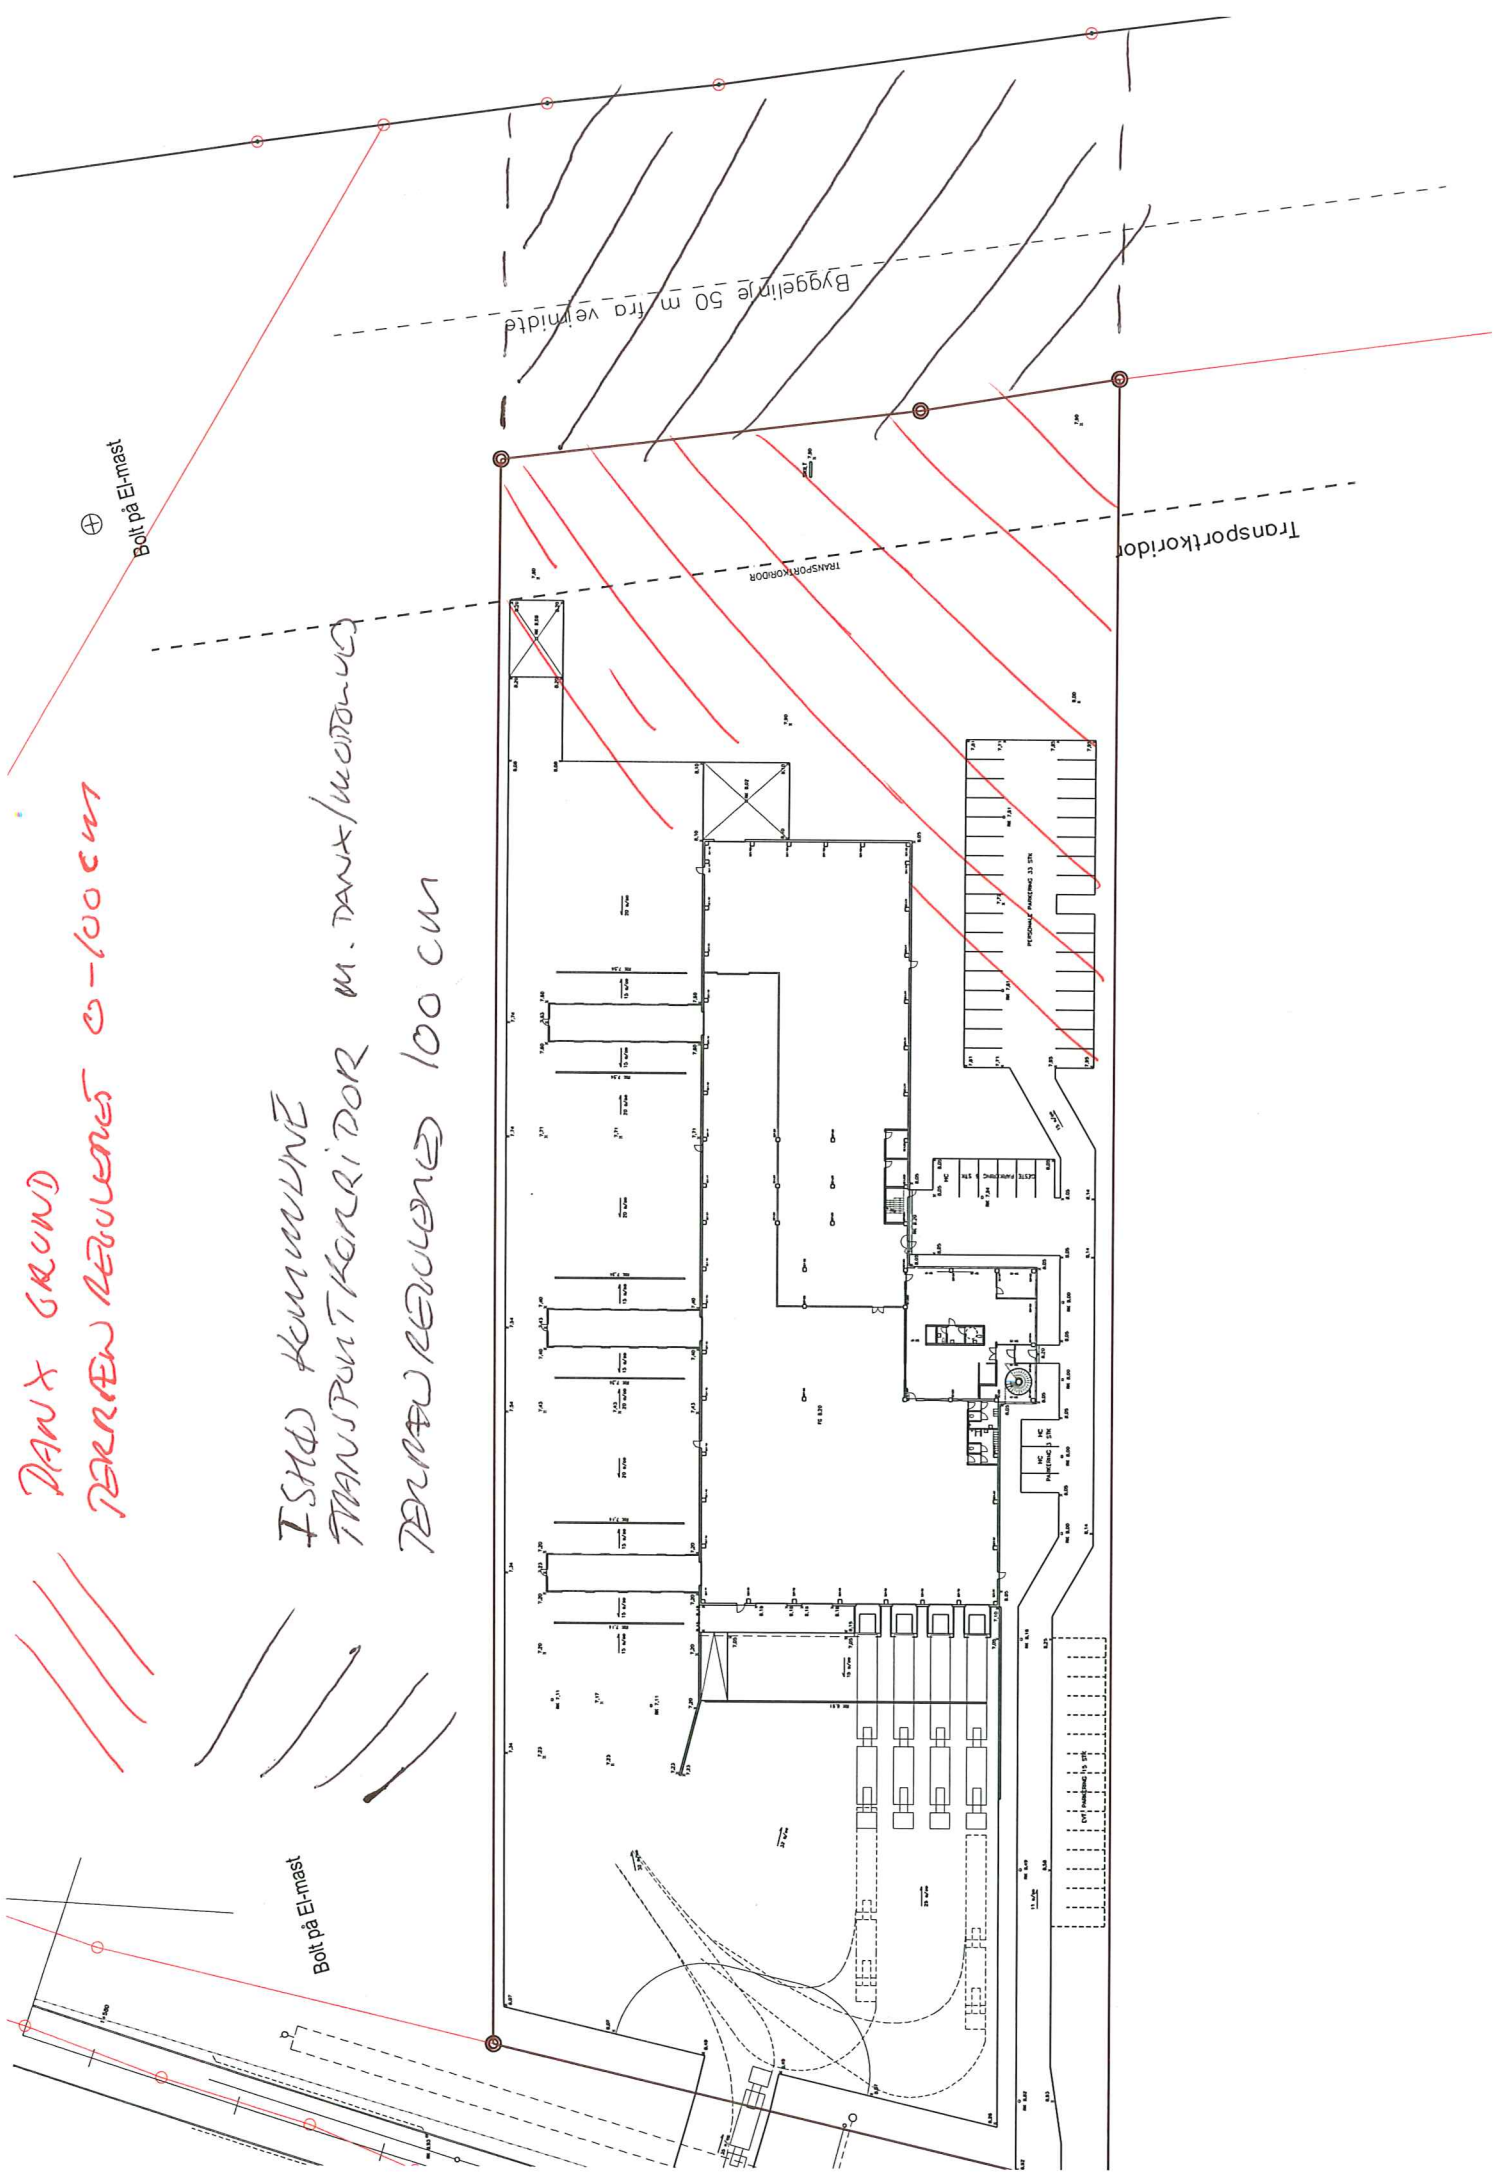

Bolt på Elmast

Bolt på Elmast

Byggeting 50 m fra vejrindte

TRANSPORTKORRIDOR

Transportkorridor