



Efter kortprint fra Ishøj kommune  
Mål 1:500 (A3)

### 8.1 Situationsplan, Nyt Fælleshus og Materialebygning

VBG III - Udbud Helhedsplan Febr. 2015



Bernd Kjelland ark maa / COWI





Vildtbanegård afd. III – Foto af model, for nyt Fælleshus på arealet ud mod Ishøj Stationsvej, facade mod syd – Ishøj Stationsvej.





Facade mod boligafdelingen og parkeringspladsen

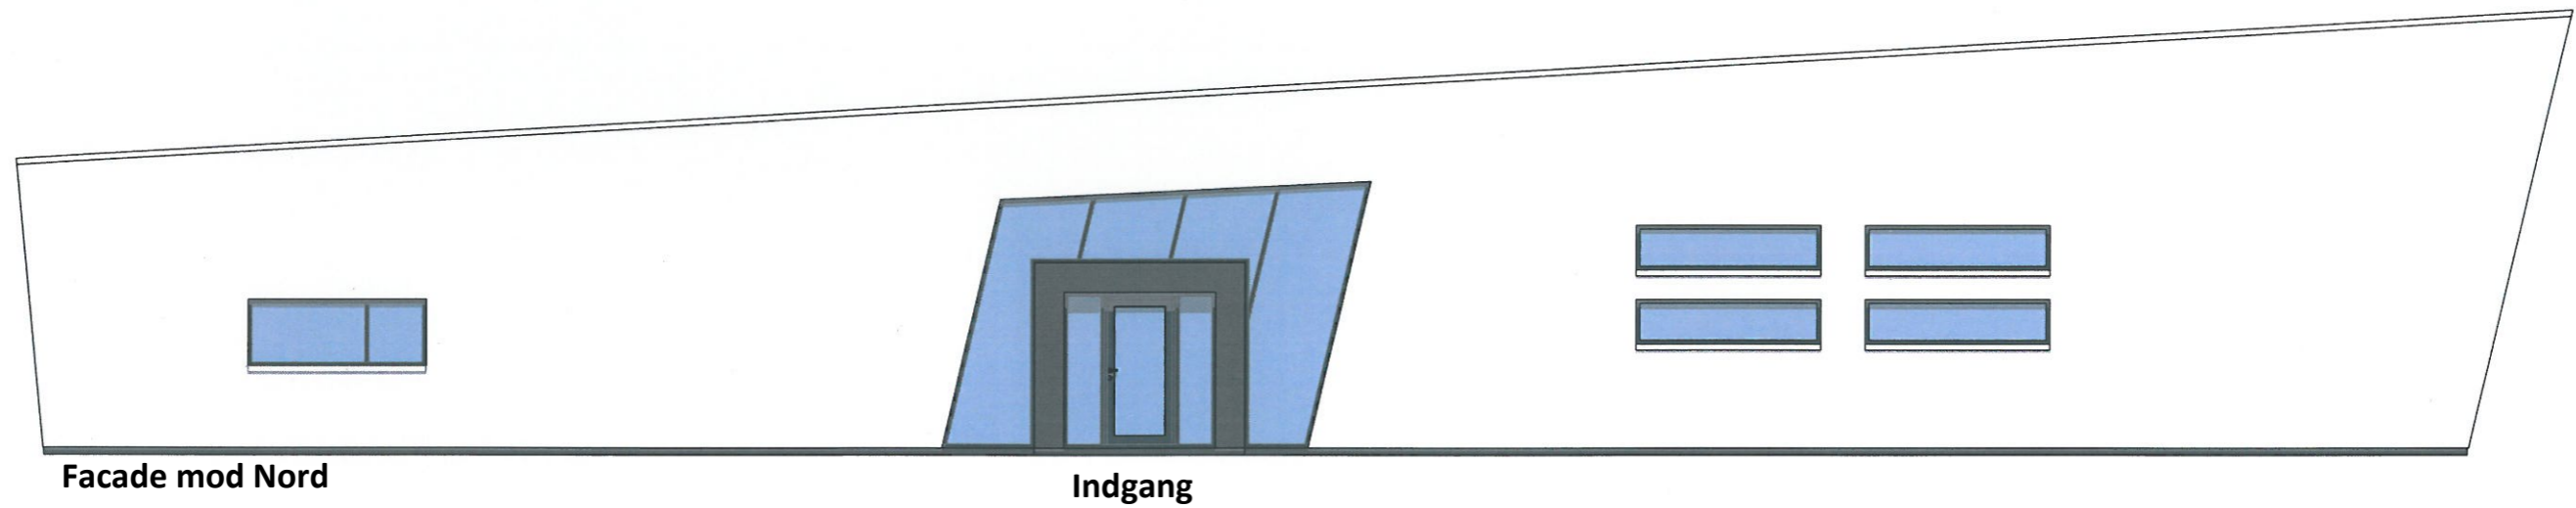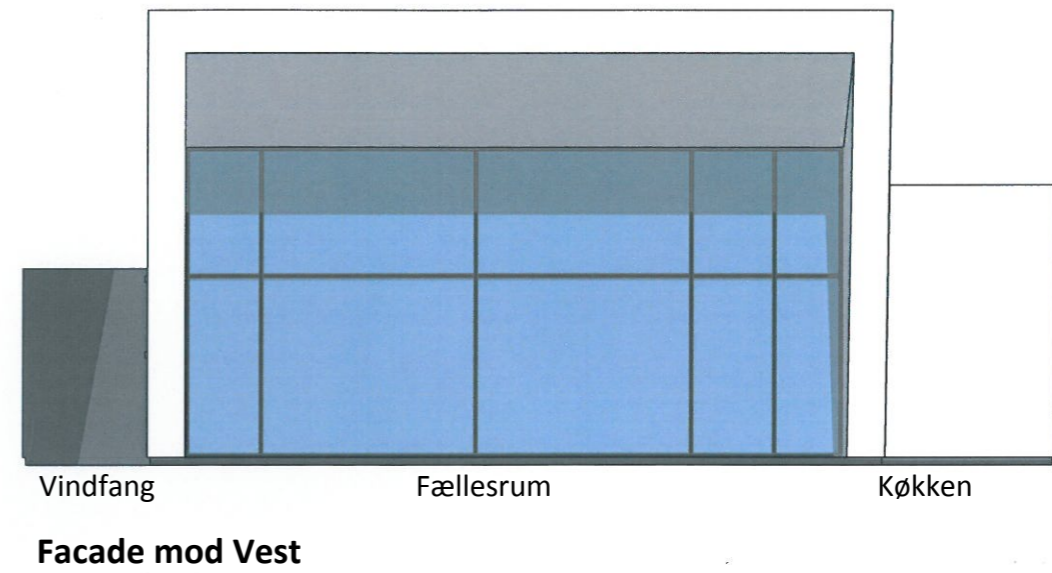

### 8.5 Fælleshus, Facade mod Nord og Vest mål 1:100

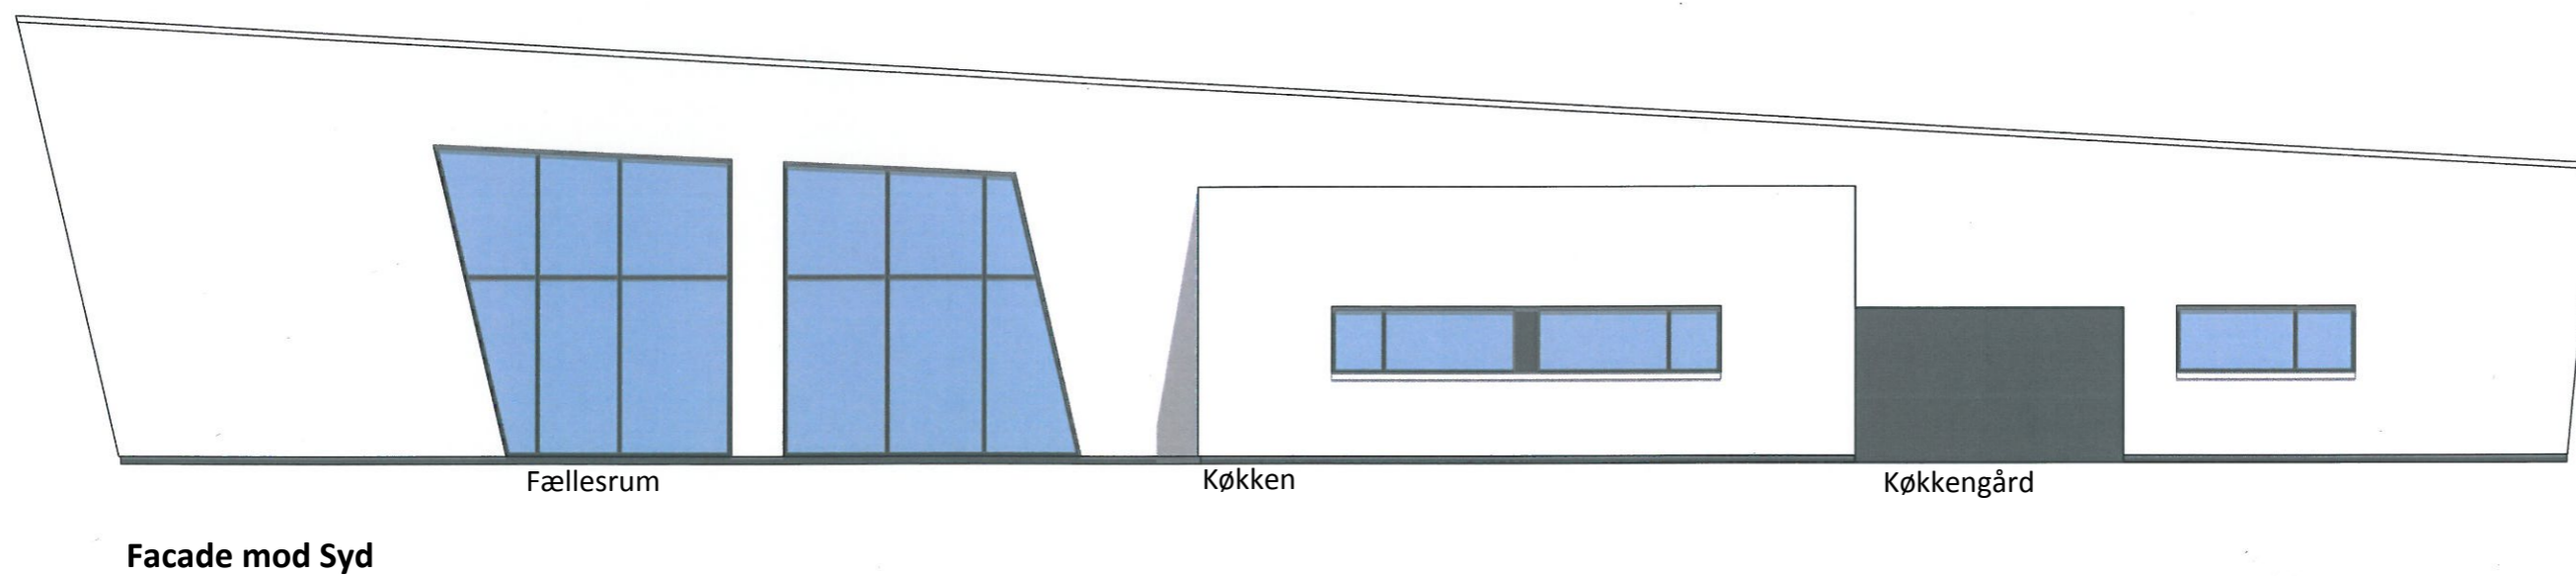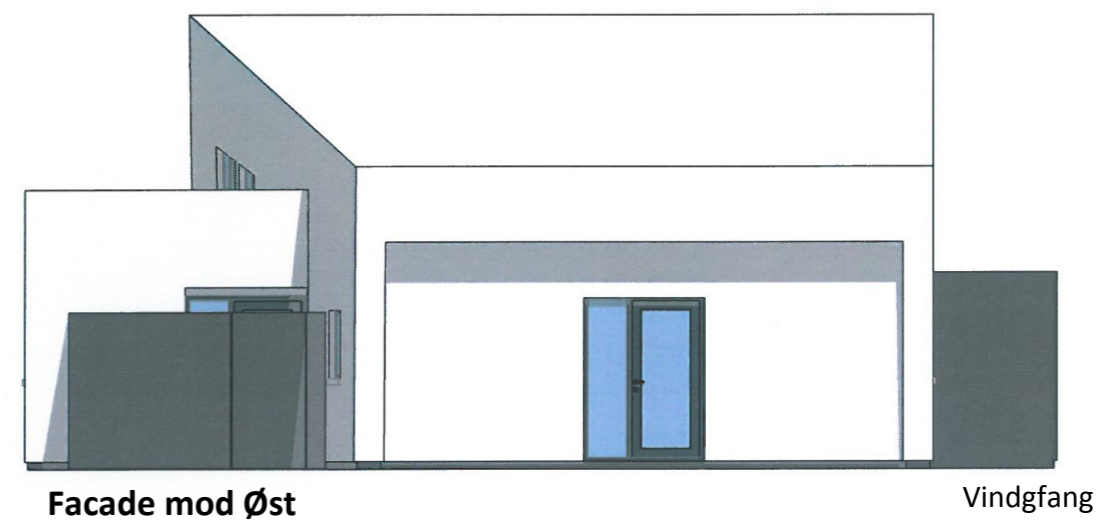


### 8.6 Fælleshus, Facade mod Syd og Øst mål 1:100

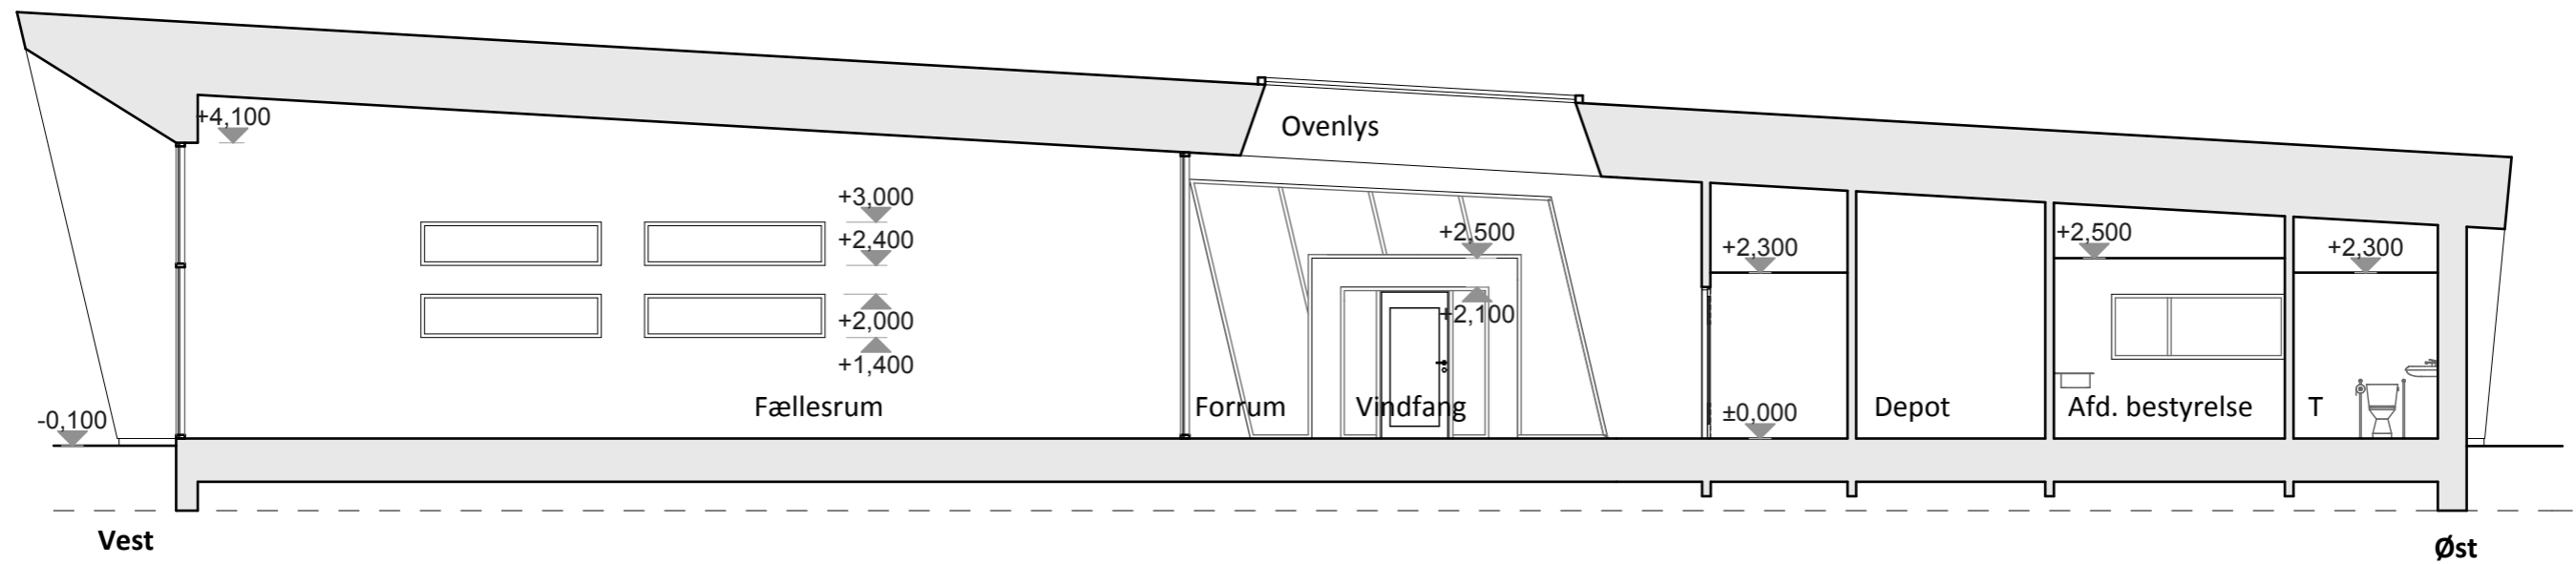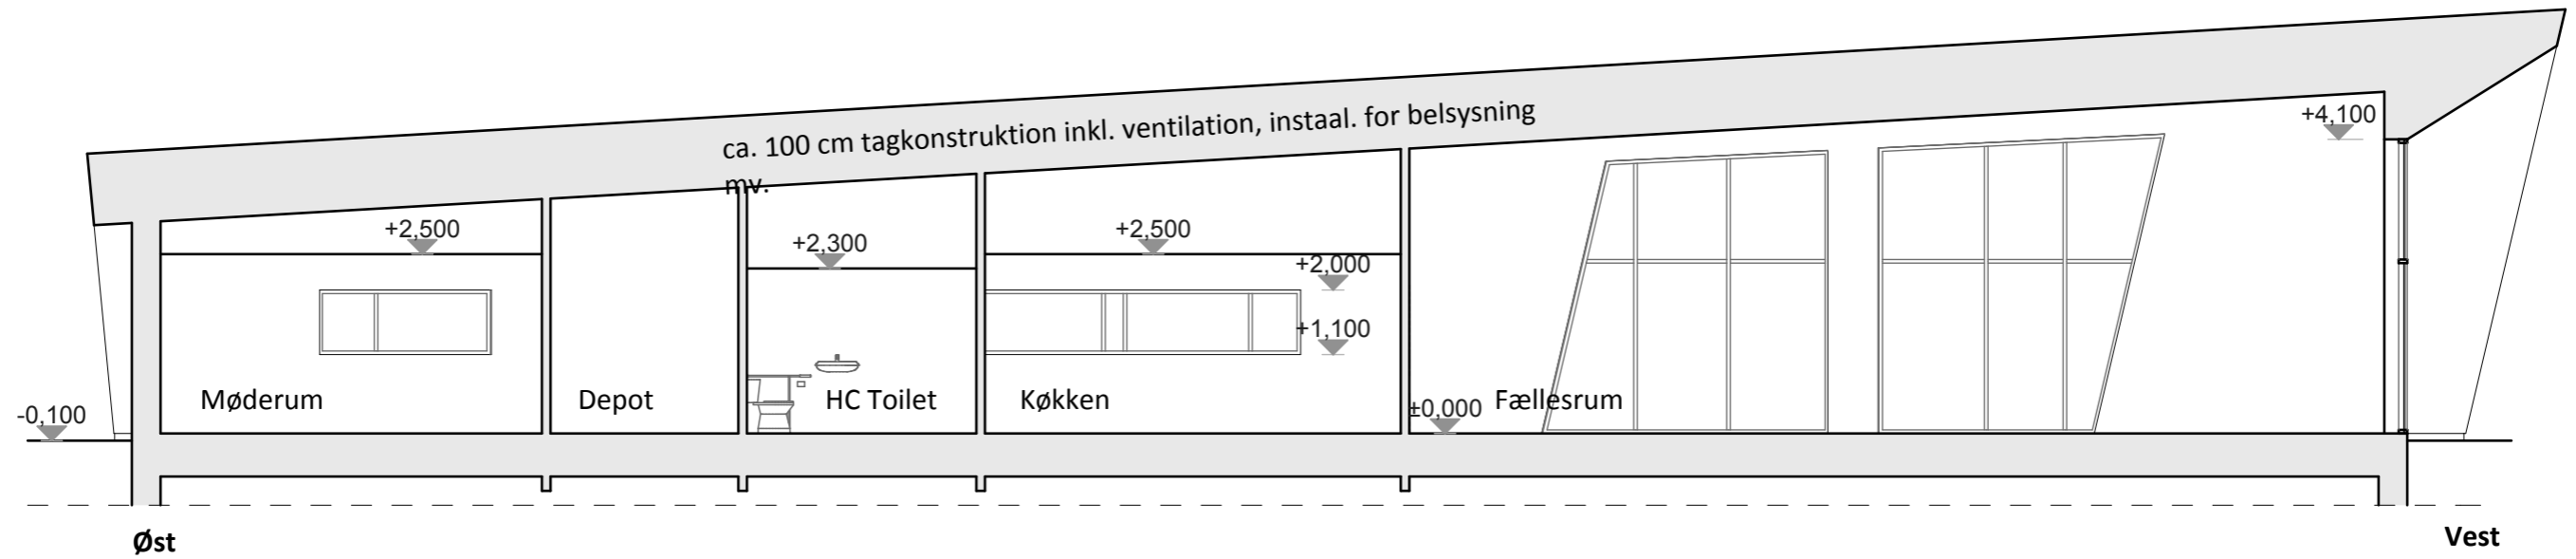



### 8.4 Fælleshus Længdesnit 1:100

VBG III - Udbud Helhedsplan Febr. 2014






Bernd Kjelland ark maa / COWI

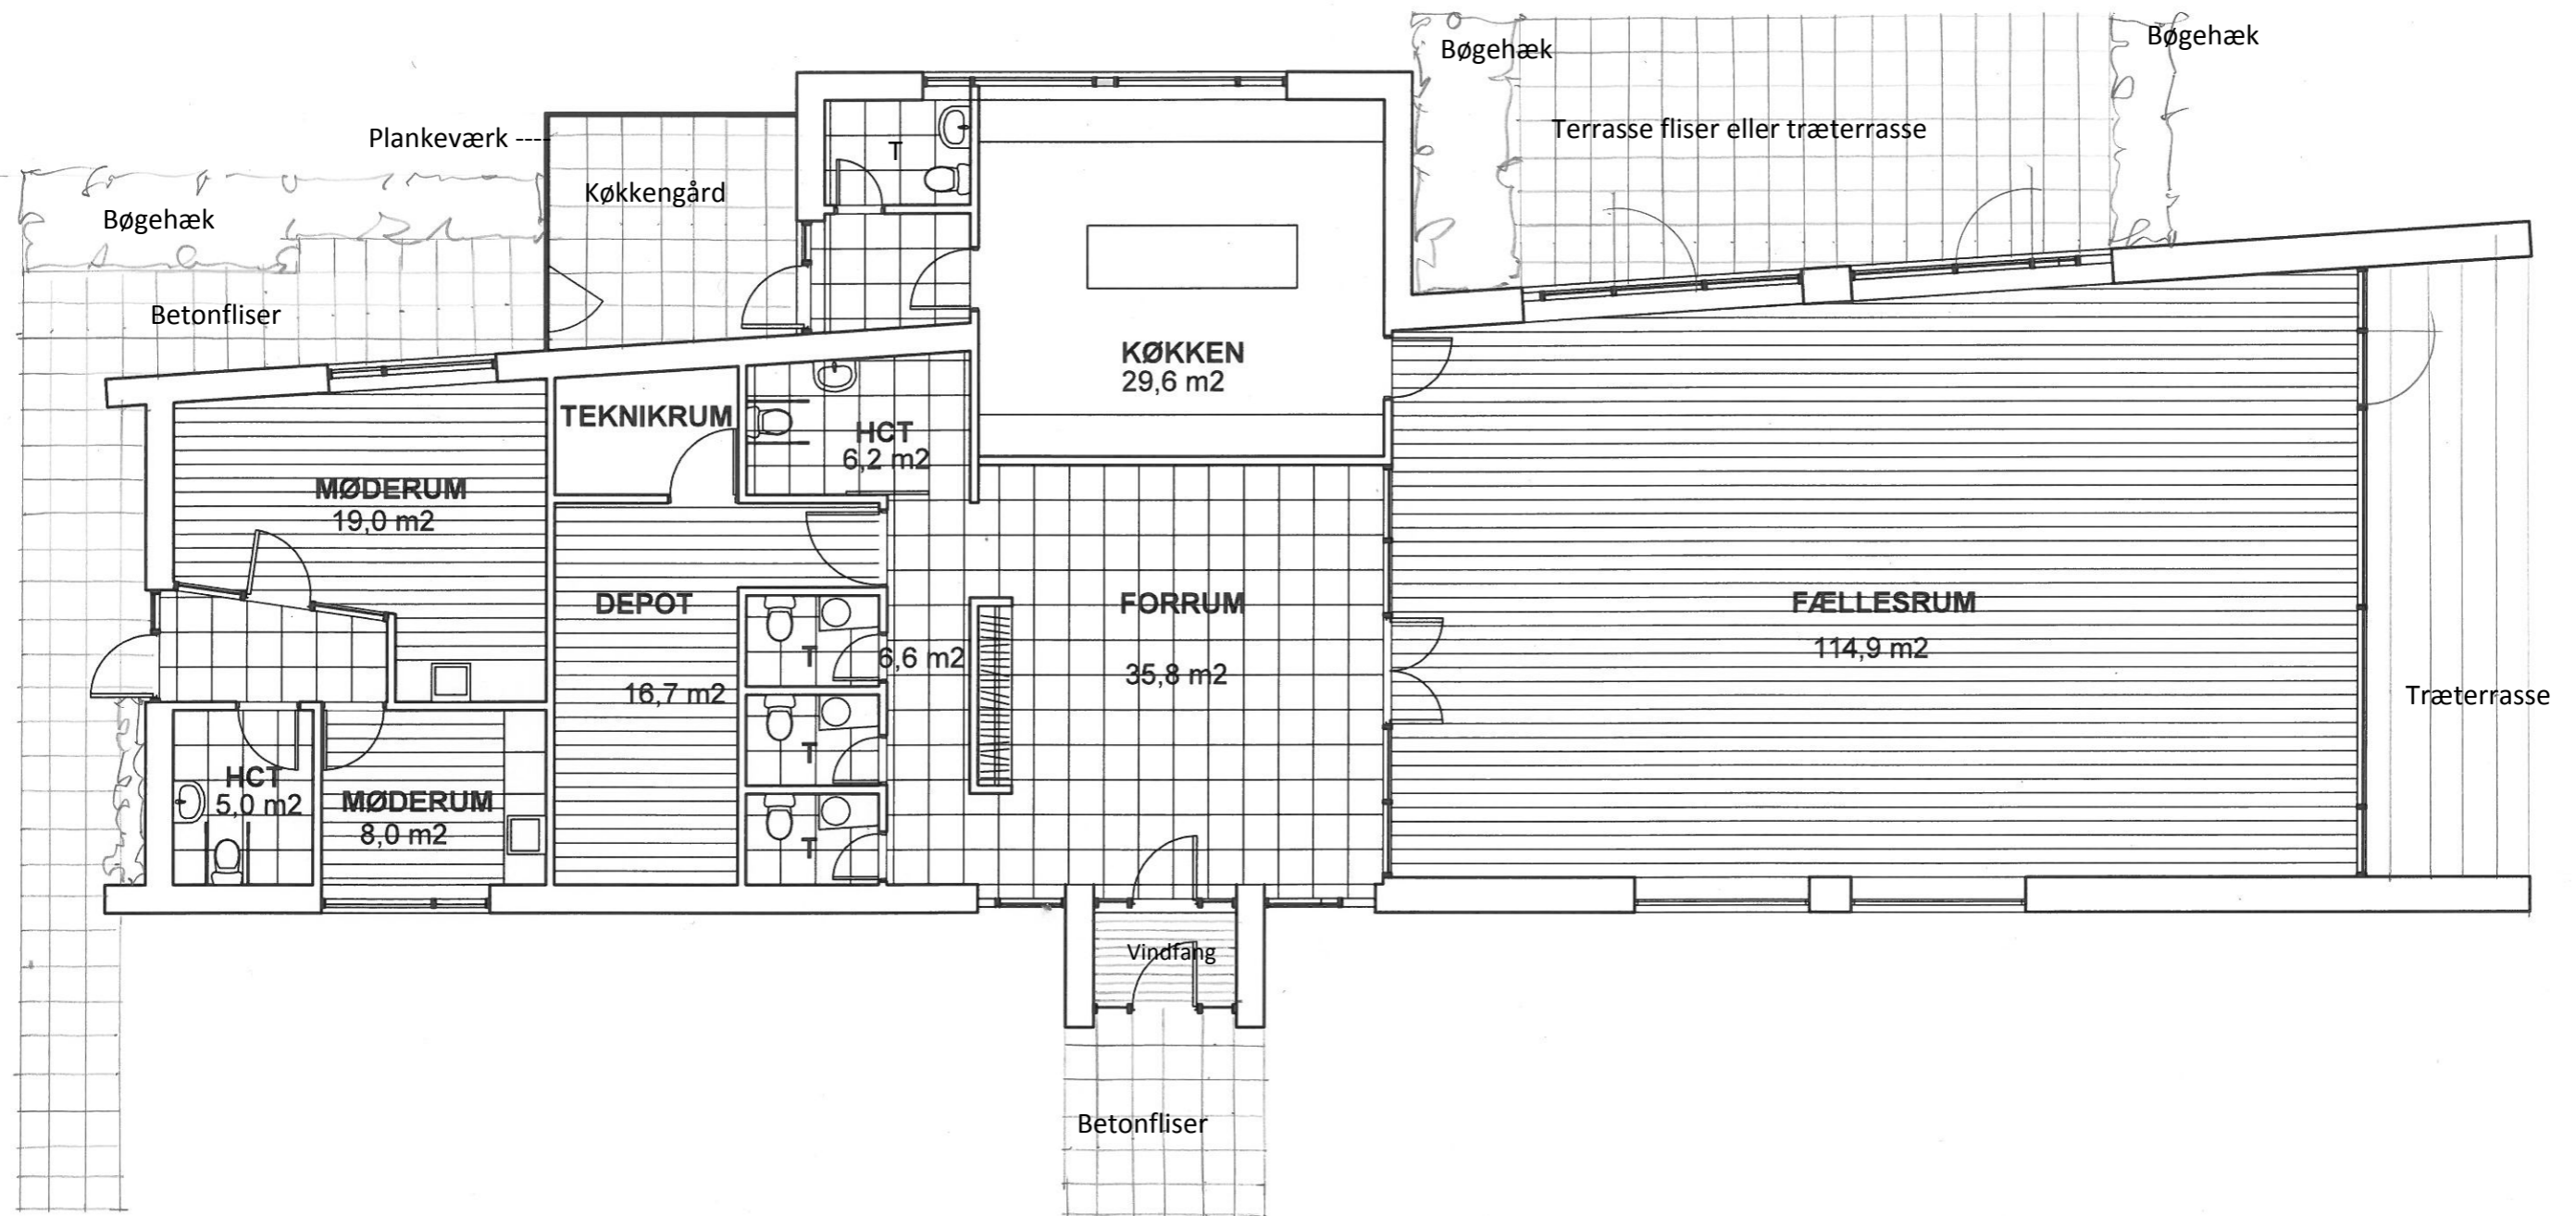

## 8.2 Plan af Fælleshus inkl. belægninger 1:100

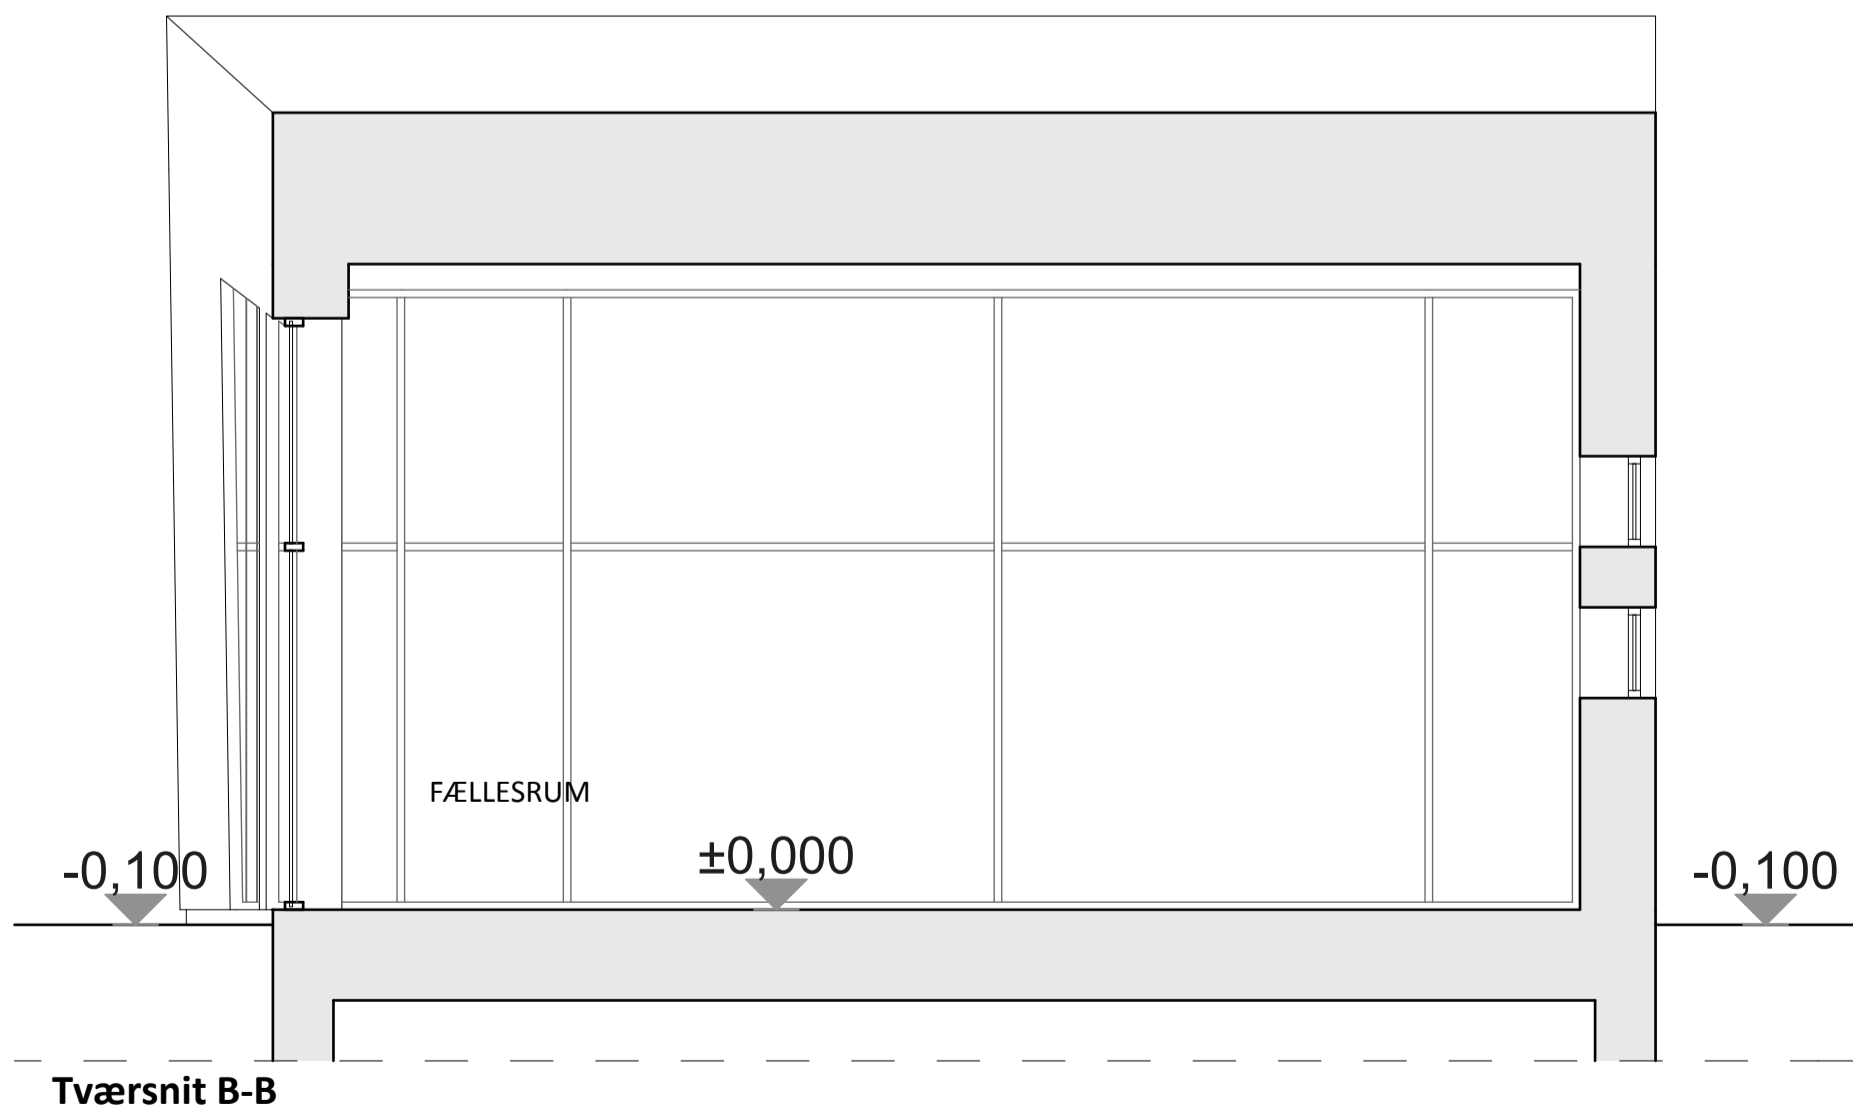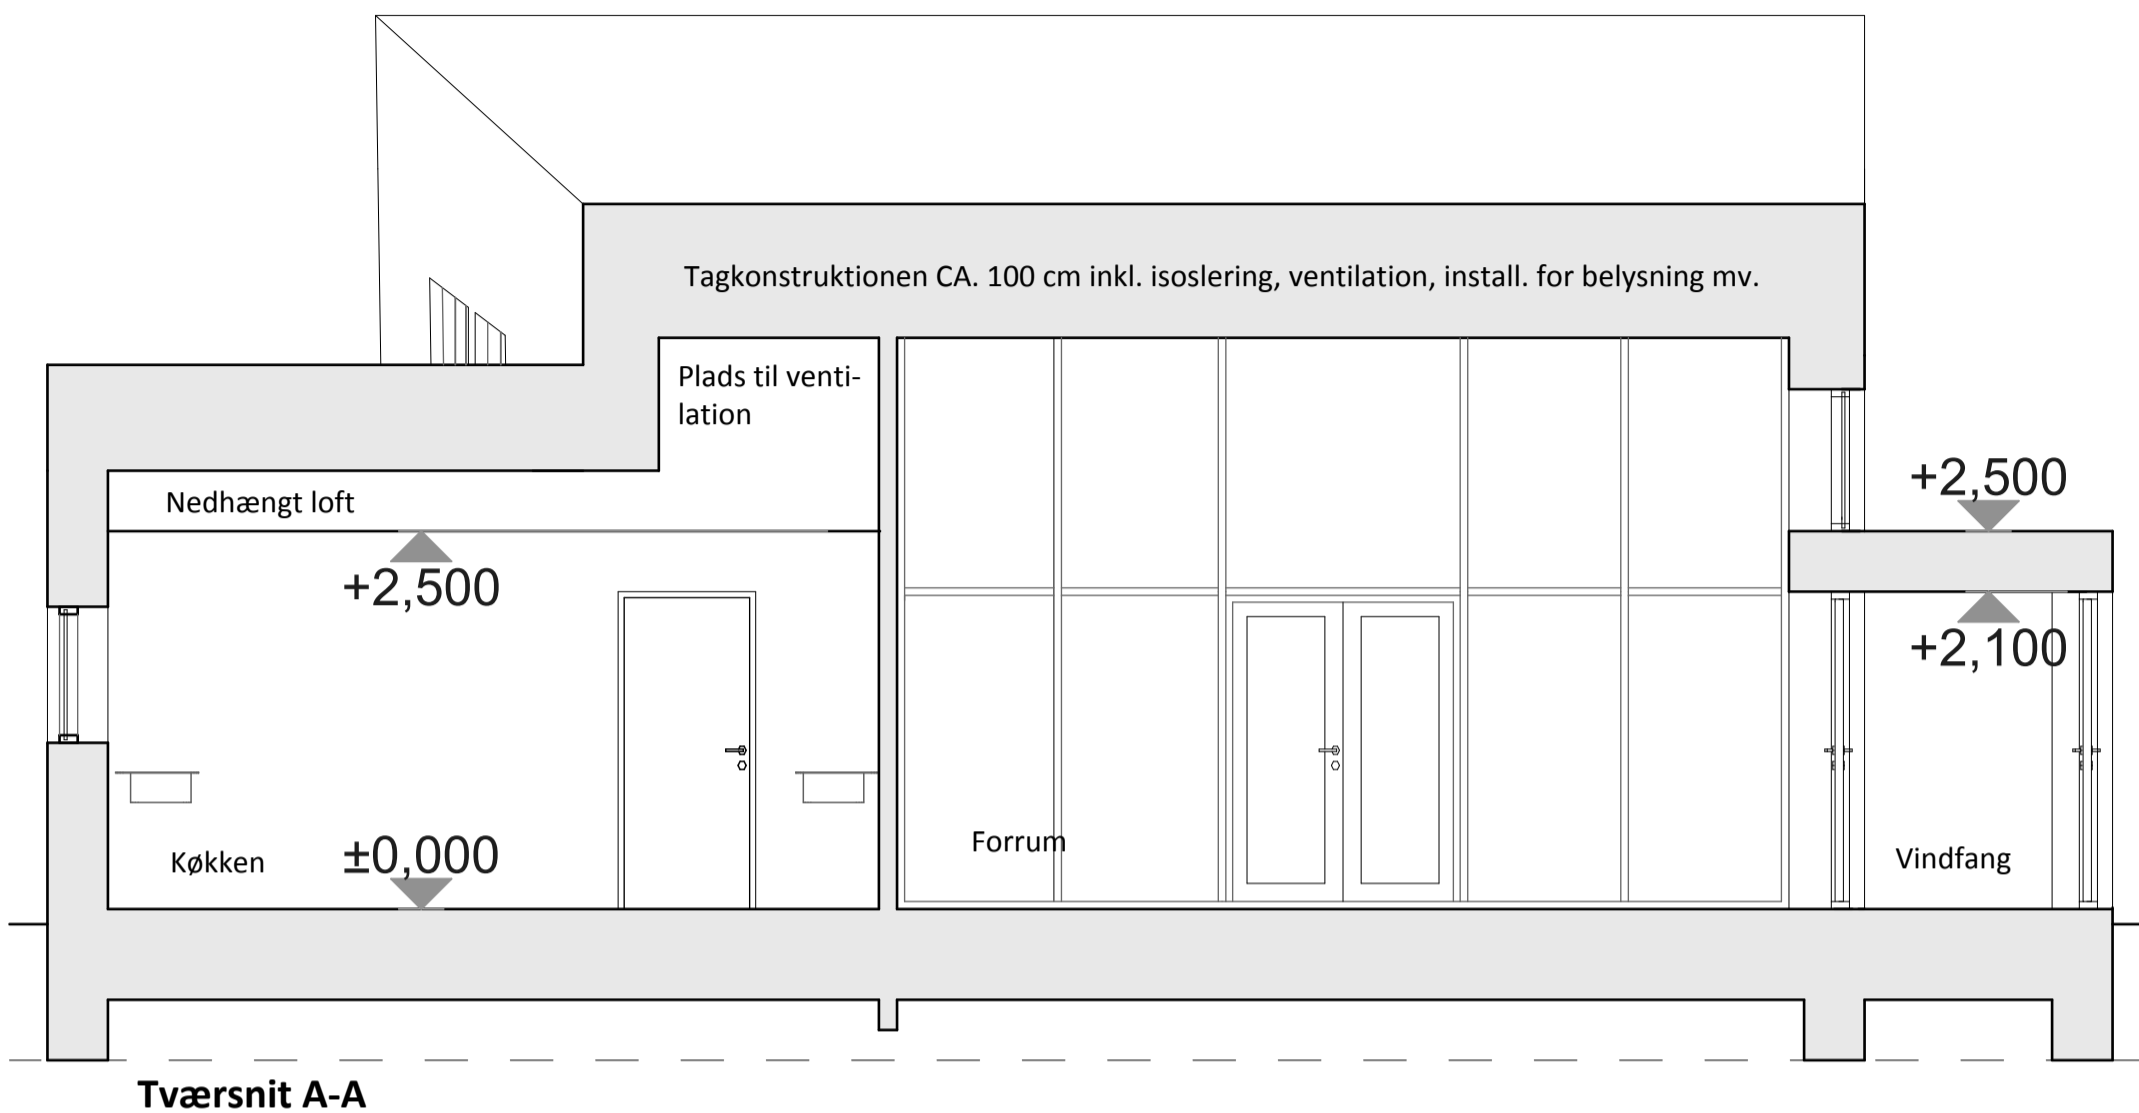

### 8.3 Fælleshus, Tværsnit A-A og B-B mål 1:50

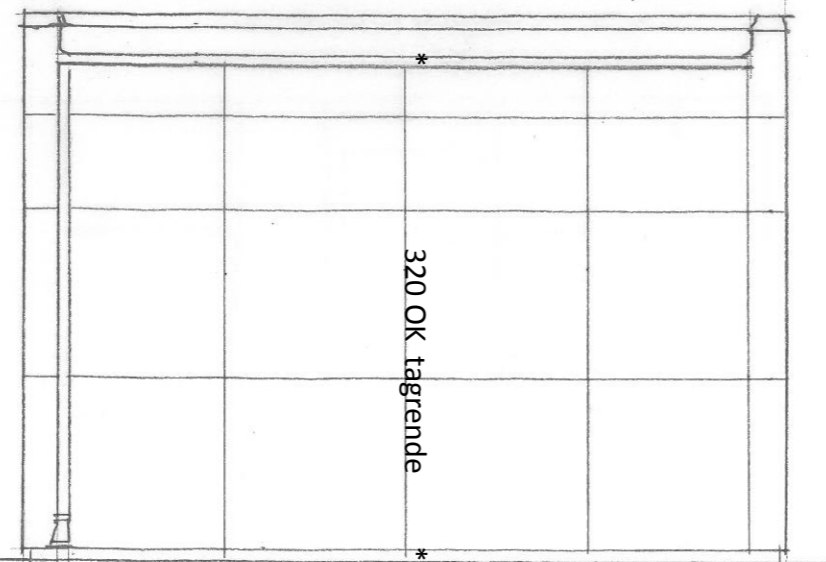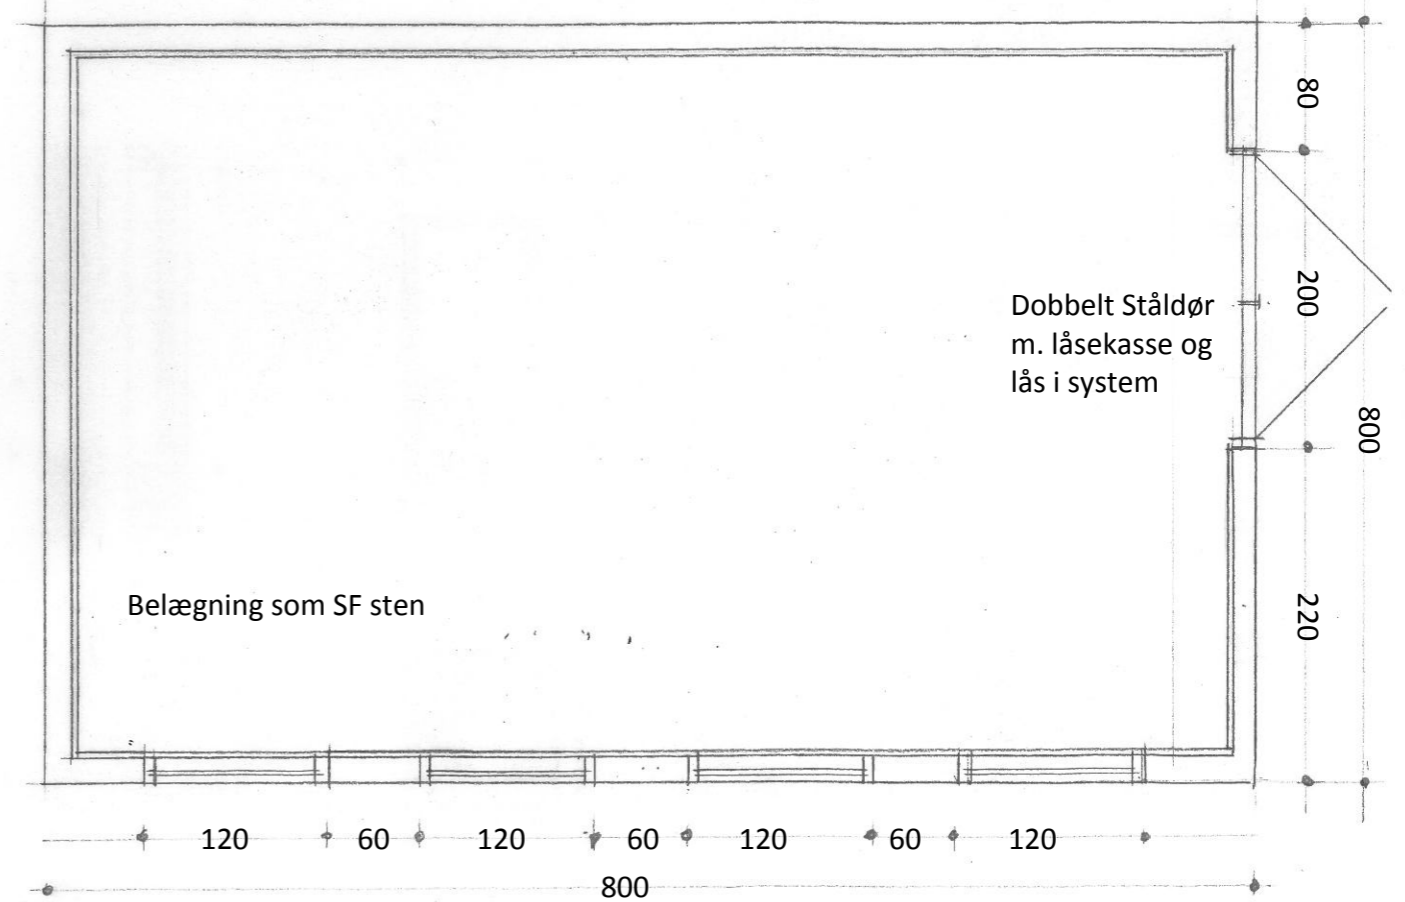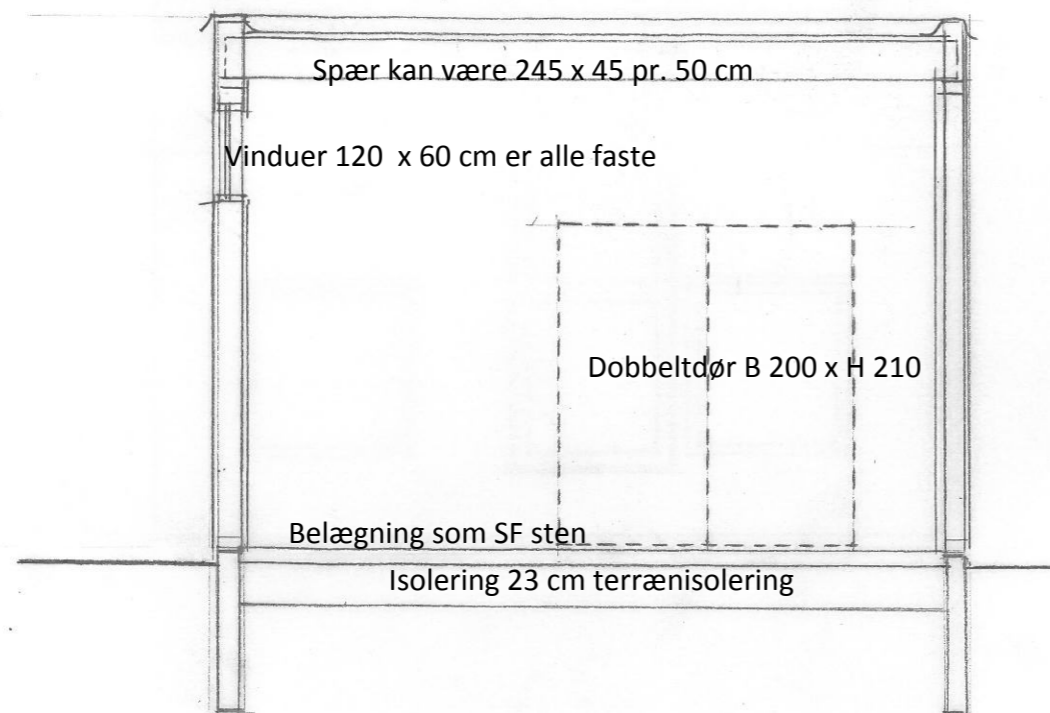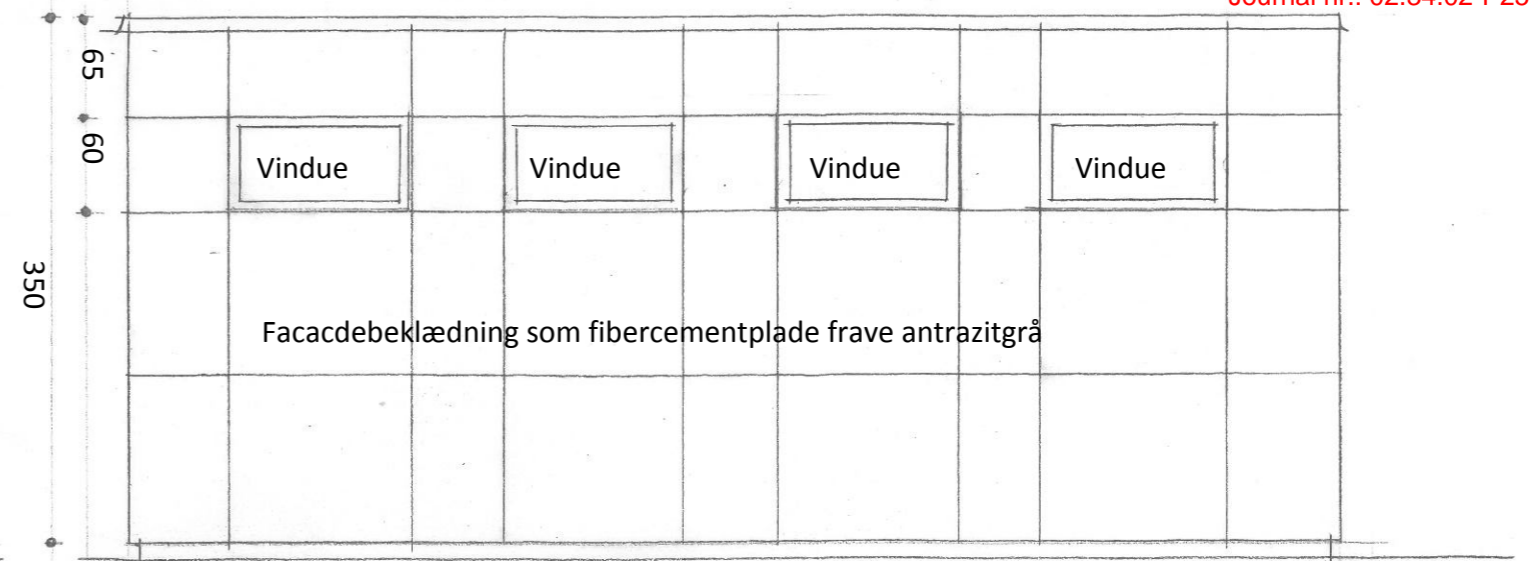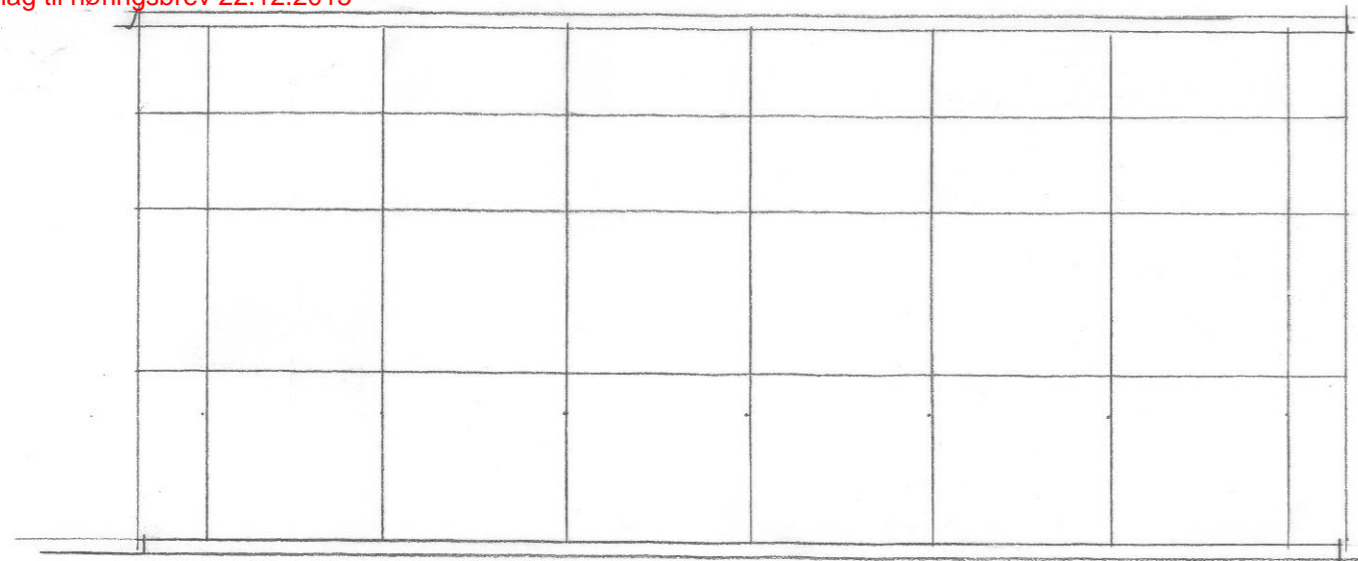

### 8.7 Materialegård 5 x 8 m - 1:50