




FAÇADE MOD ØST 1:100
FREMtidig FORHOLD

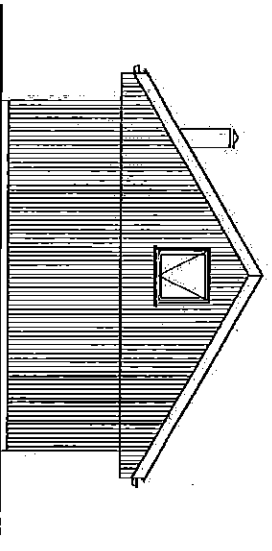

GAVL MOD ØST 1:100
FREMtidig FORHOLD

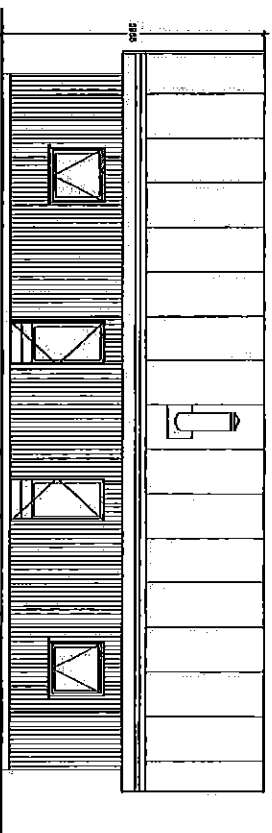


FAÇADE MOD VEST 1:100
FREMtidig FORHOLD

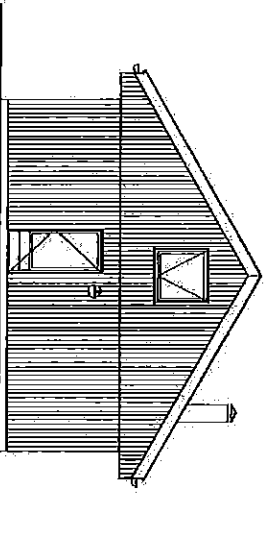

GAVL MOD NORD 1:100
FREMtidig FORHOLD

SPEDERHYTE - ROSEGTEN - 2800 SØSTRUP
 Rev. 1 den 20.06.2015
 Teg. TEL. 702001100 30000 TEL. 30111
 Dato 01.08.2010 14.13.10
 Enev. FAÇADER OG GAVLE - FREMTIDIG FORHOLD
 111. VIKTORIEN HANDELS- VERNEMÅKEL- FIRMAS UDØRELSE
 RÅNINGSVEJ 14 - 2800 BIRKERØD TEL. 44 28 00 00



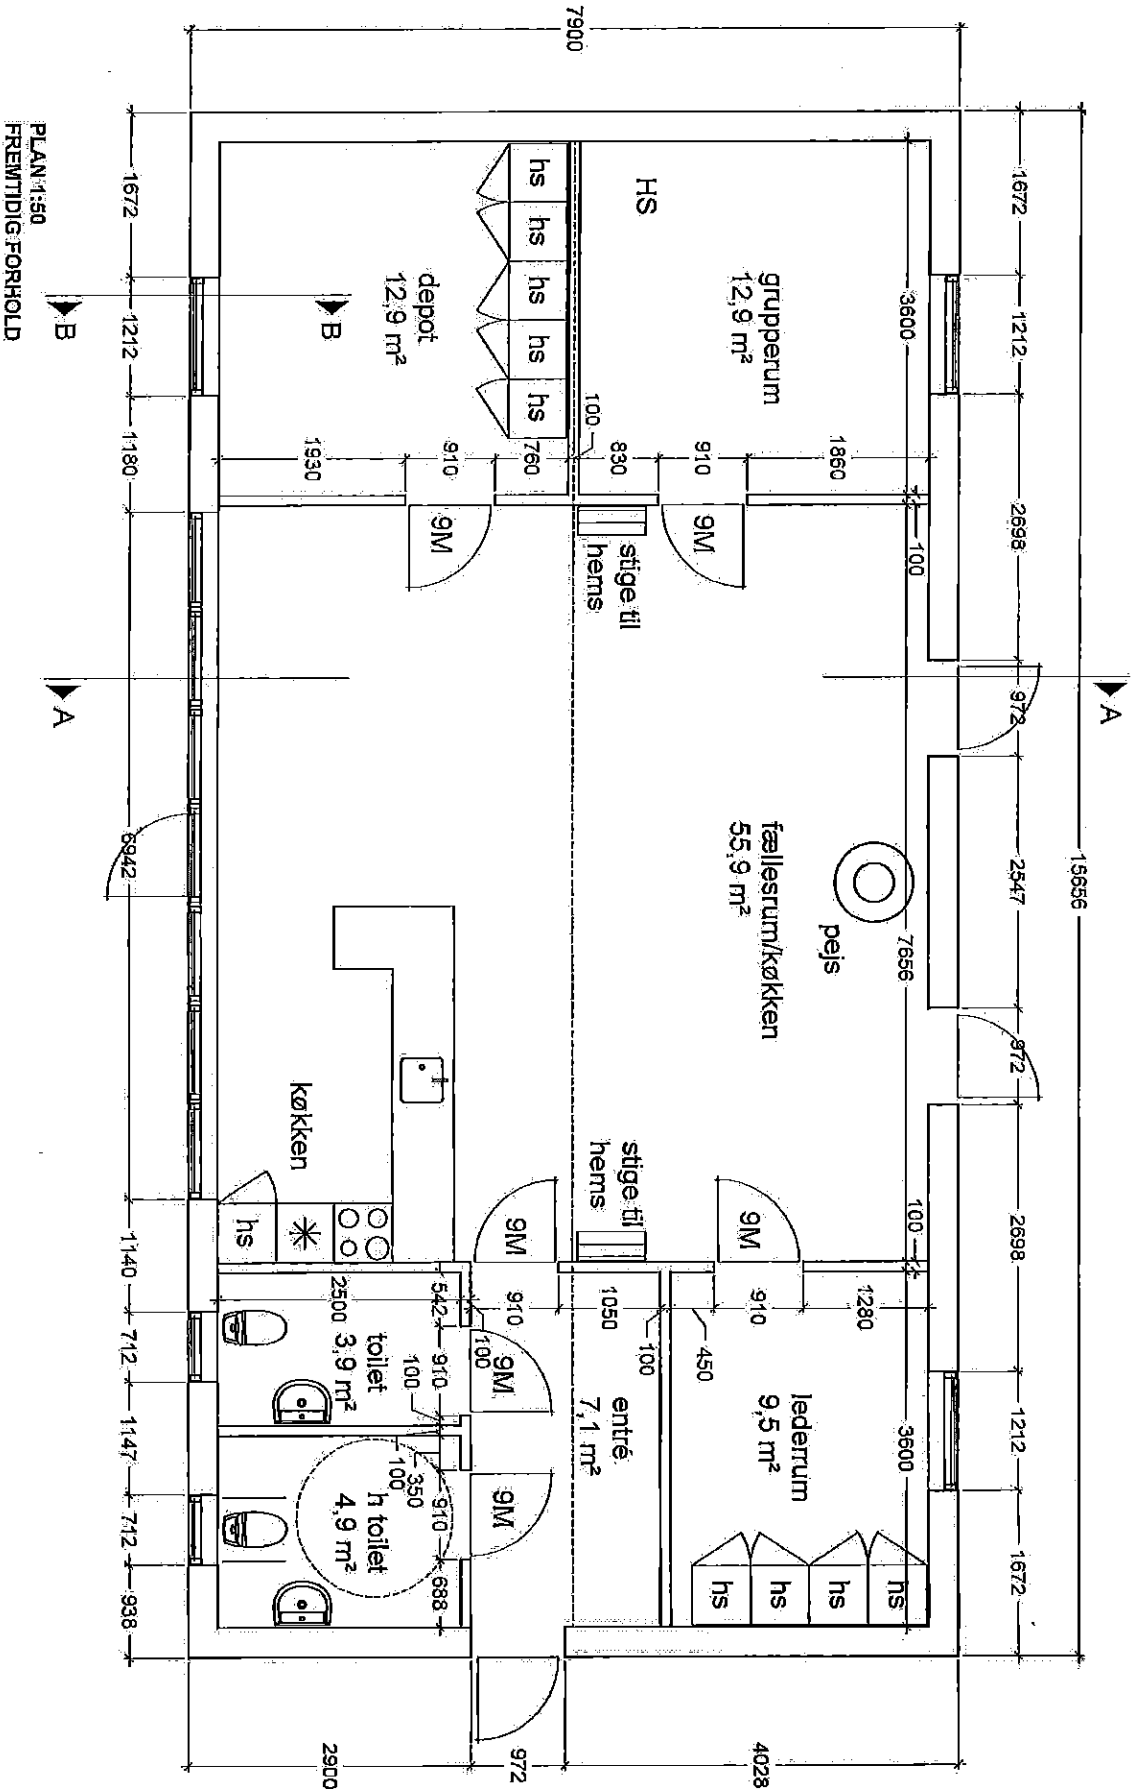

PLAN 1:50
FREMtidig FORHOLD

SPÆLDERHYTE - MOSETOPEN - 2800 GLØSTRUP


Rev. 2 den 27.04.2011 - AS BUILT

Projekt TEL	Generalsekretariat	Steno, TEL	Sag nr. 01
Dato	01.06.2010	Til	150

RAMMEBETINGELSER: 14-2001 H25 SINCE


TEL: 45 25 80 64



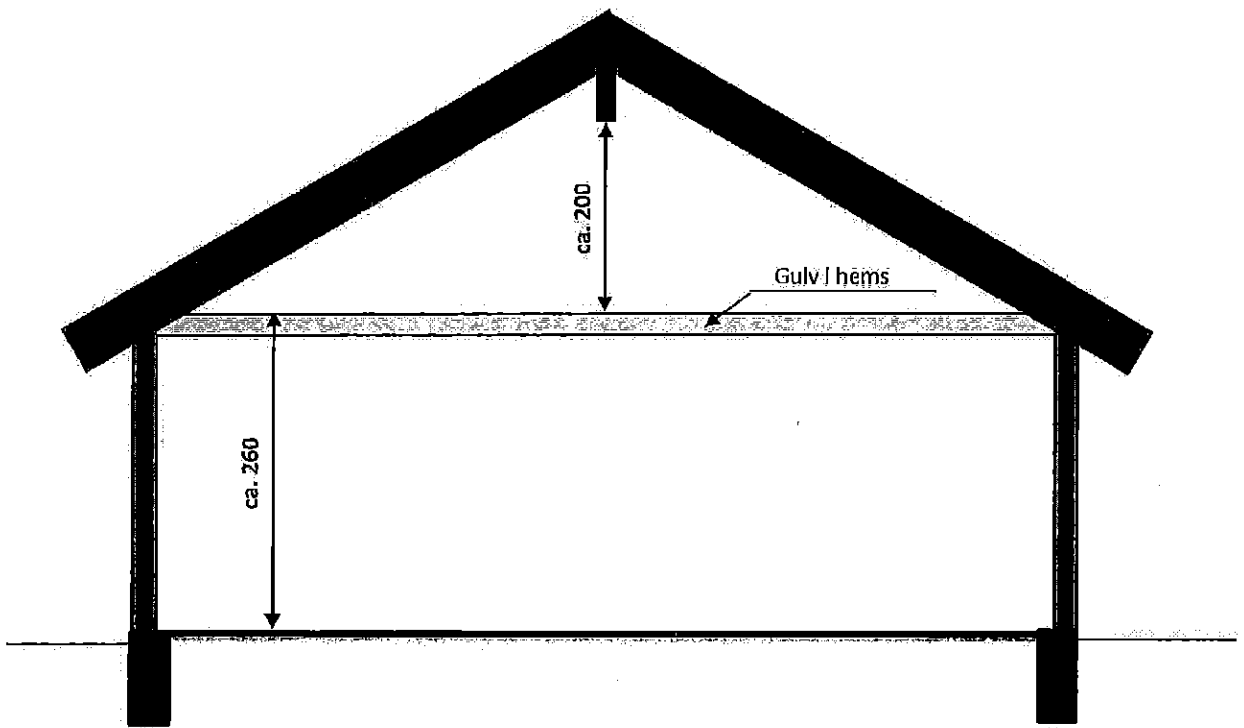

Princip snit

Spejderhytte Moseoften i Glostrup

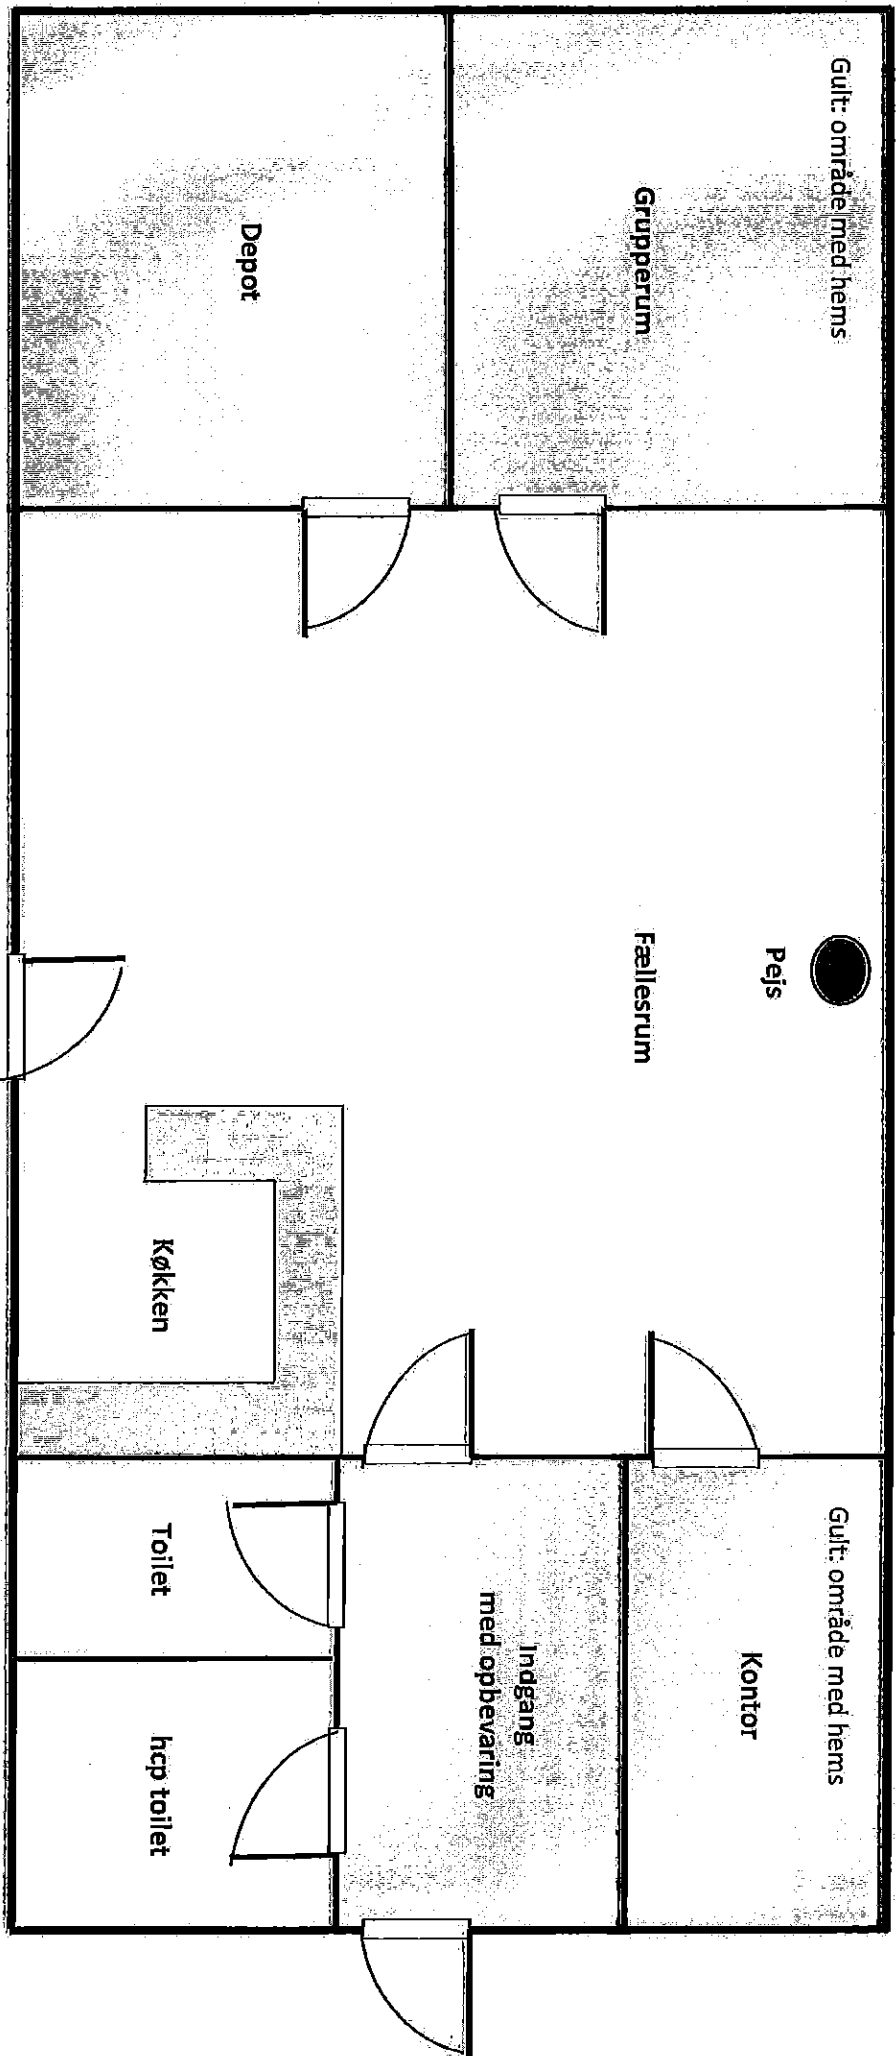

Grundplan
Spejderhytte Mosegården i Glostrup