

Plan eksist. forhold, mål 1:100

Emne : Plan eksist. forhold

Sag : Baldersbækvej 21, 2635 Ishøj

Projektfase : Skitser

Bygherre : Snedker firmaet Ivan Madsen ApS, Baldersbækvej 21, 2635 Ishøj

Matrikel nr. : 13h - Ishøj By, Ishøj


Tegn. nr. : **(9=)1.01**

Sag nr. : 112.15

Mål : 1:100


Dato : 05.10.2015

u/k/a : ss / ad /

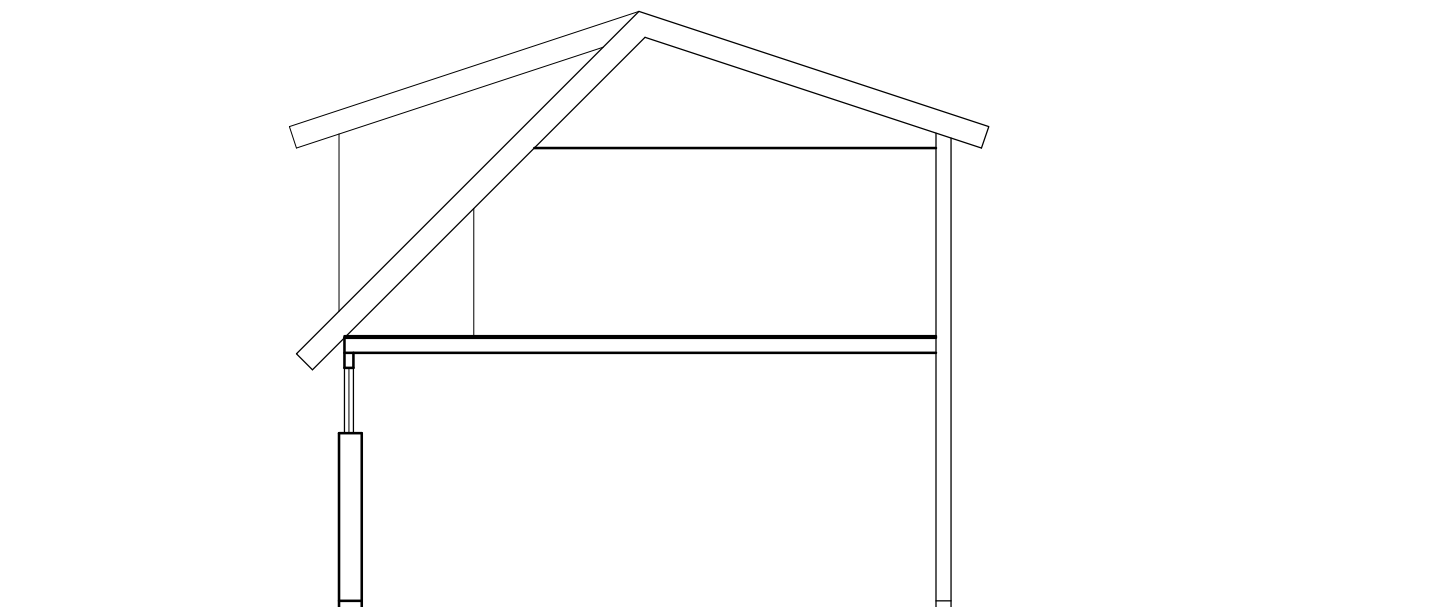

Principsnit eksist. forhold - bygning med udnyttet tagetage, mål 1:100

(9=)1.02

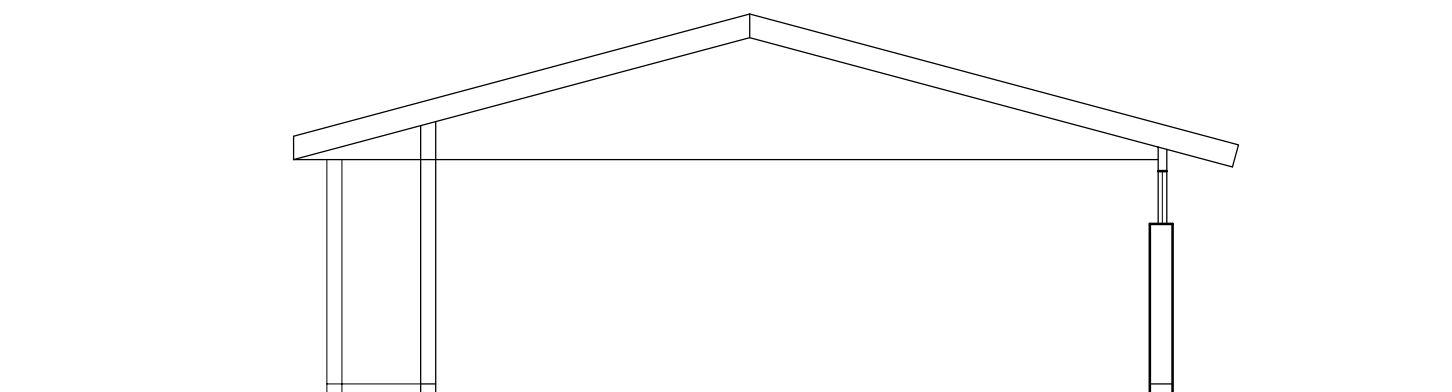

Principsnit eksist forhold - bygning i en etage, mål 1:100

Emne : Principsnit eksist. forhold

Sag : Baldersbækvej 21, 2635 Ishøj

Projektfase : Skitser

Bygherre : Snedker firmaet Ivan Madsen ApS, Baldersbækvej 21, 2635 Ishøj

Matrikel nr. : 13h - Ishøj By, Ishøj

Tegn. nr. : **(9=)1.02**

Sag nr. : 112.15

Mål : 1:100

Dato : 05.10.2015

u/k/a : ss / ad /
