

Tilbygning til Glashuset




Domea
Arkitektur



KHS arkitekter as


Tilbygning til Glashuset

Forbindelser

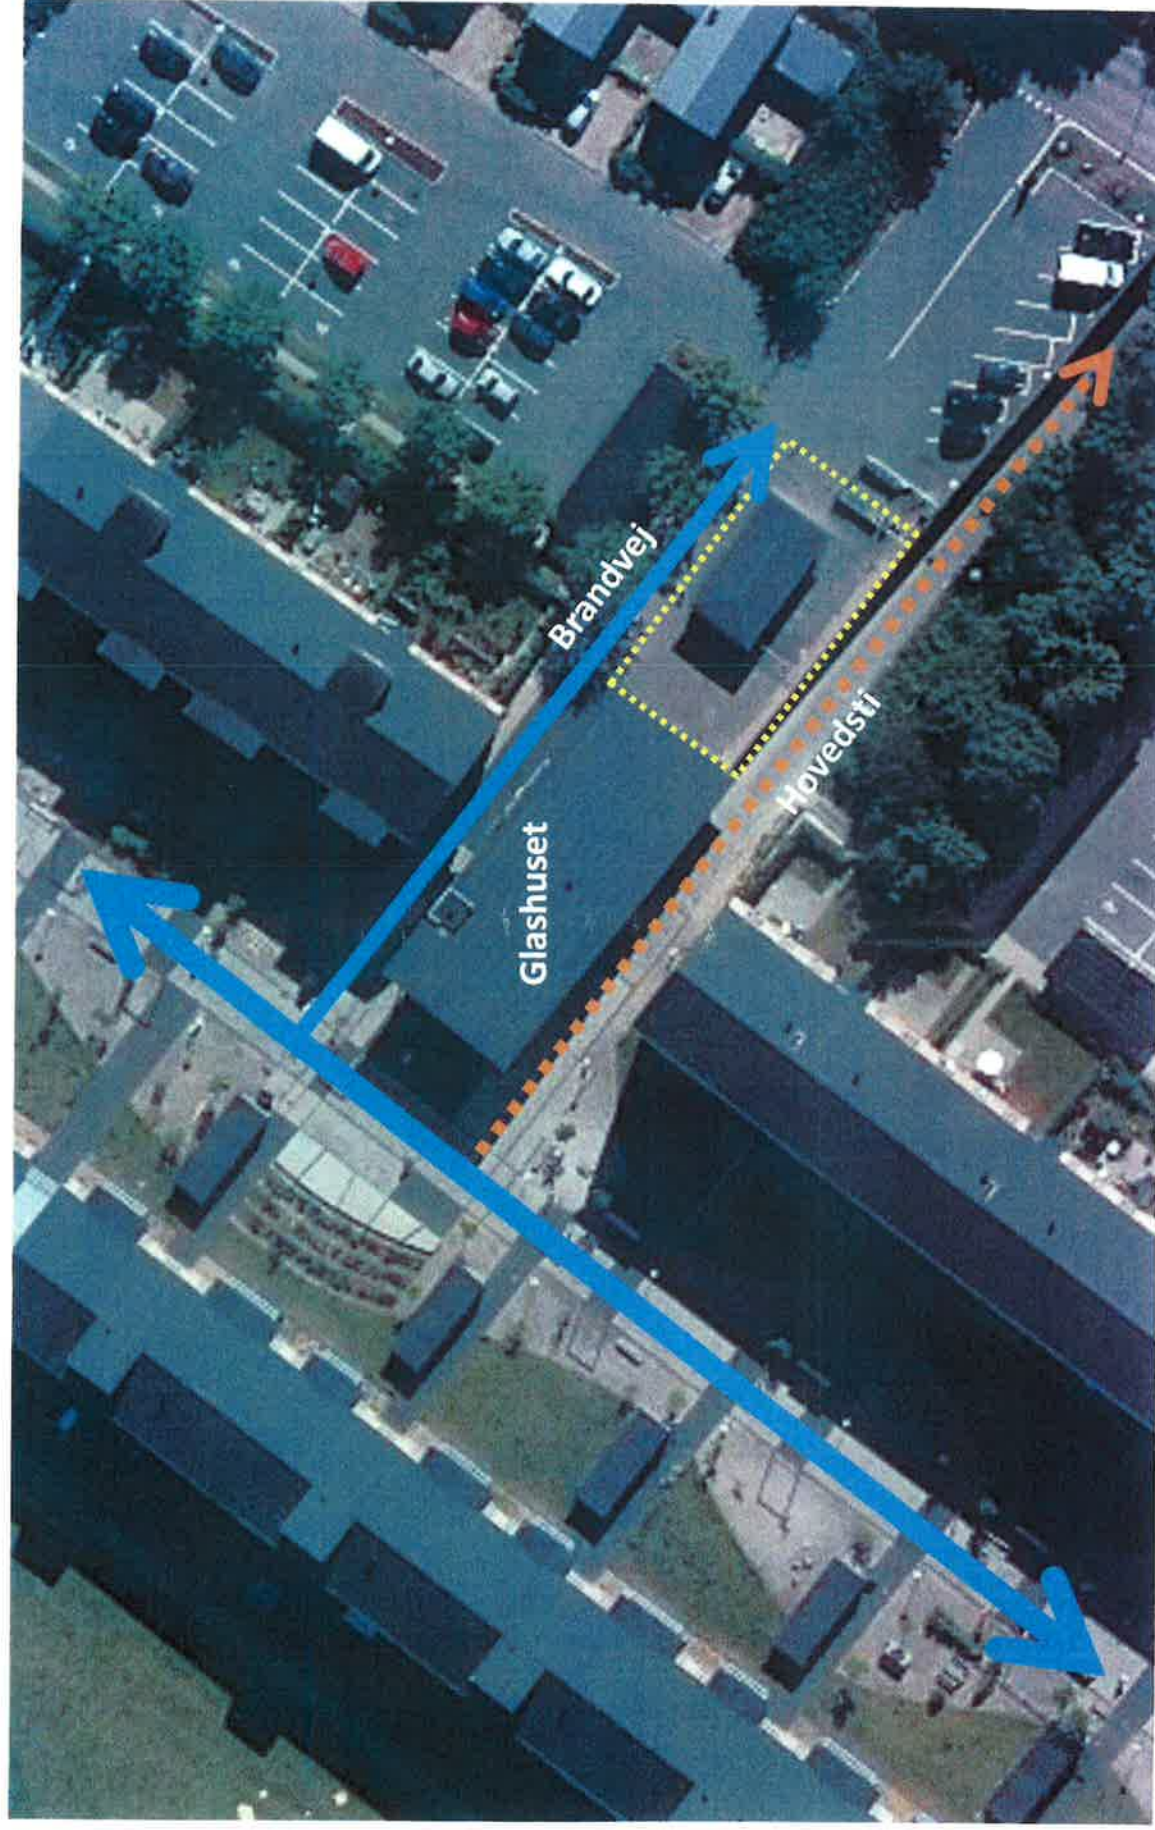


Tilbygning til Glashuset

Ledningsplan

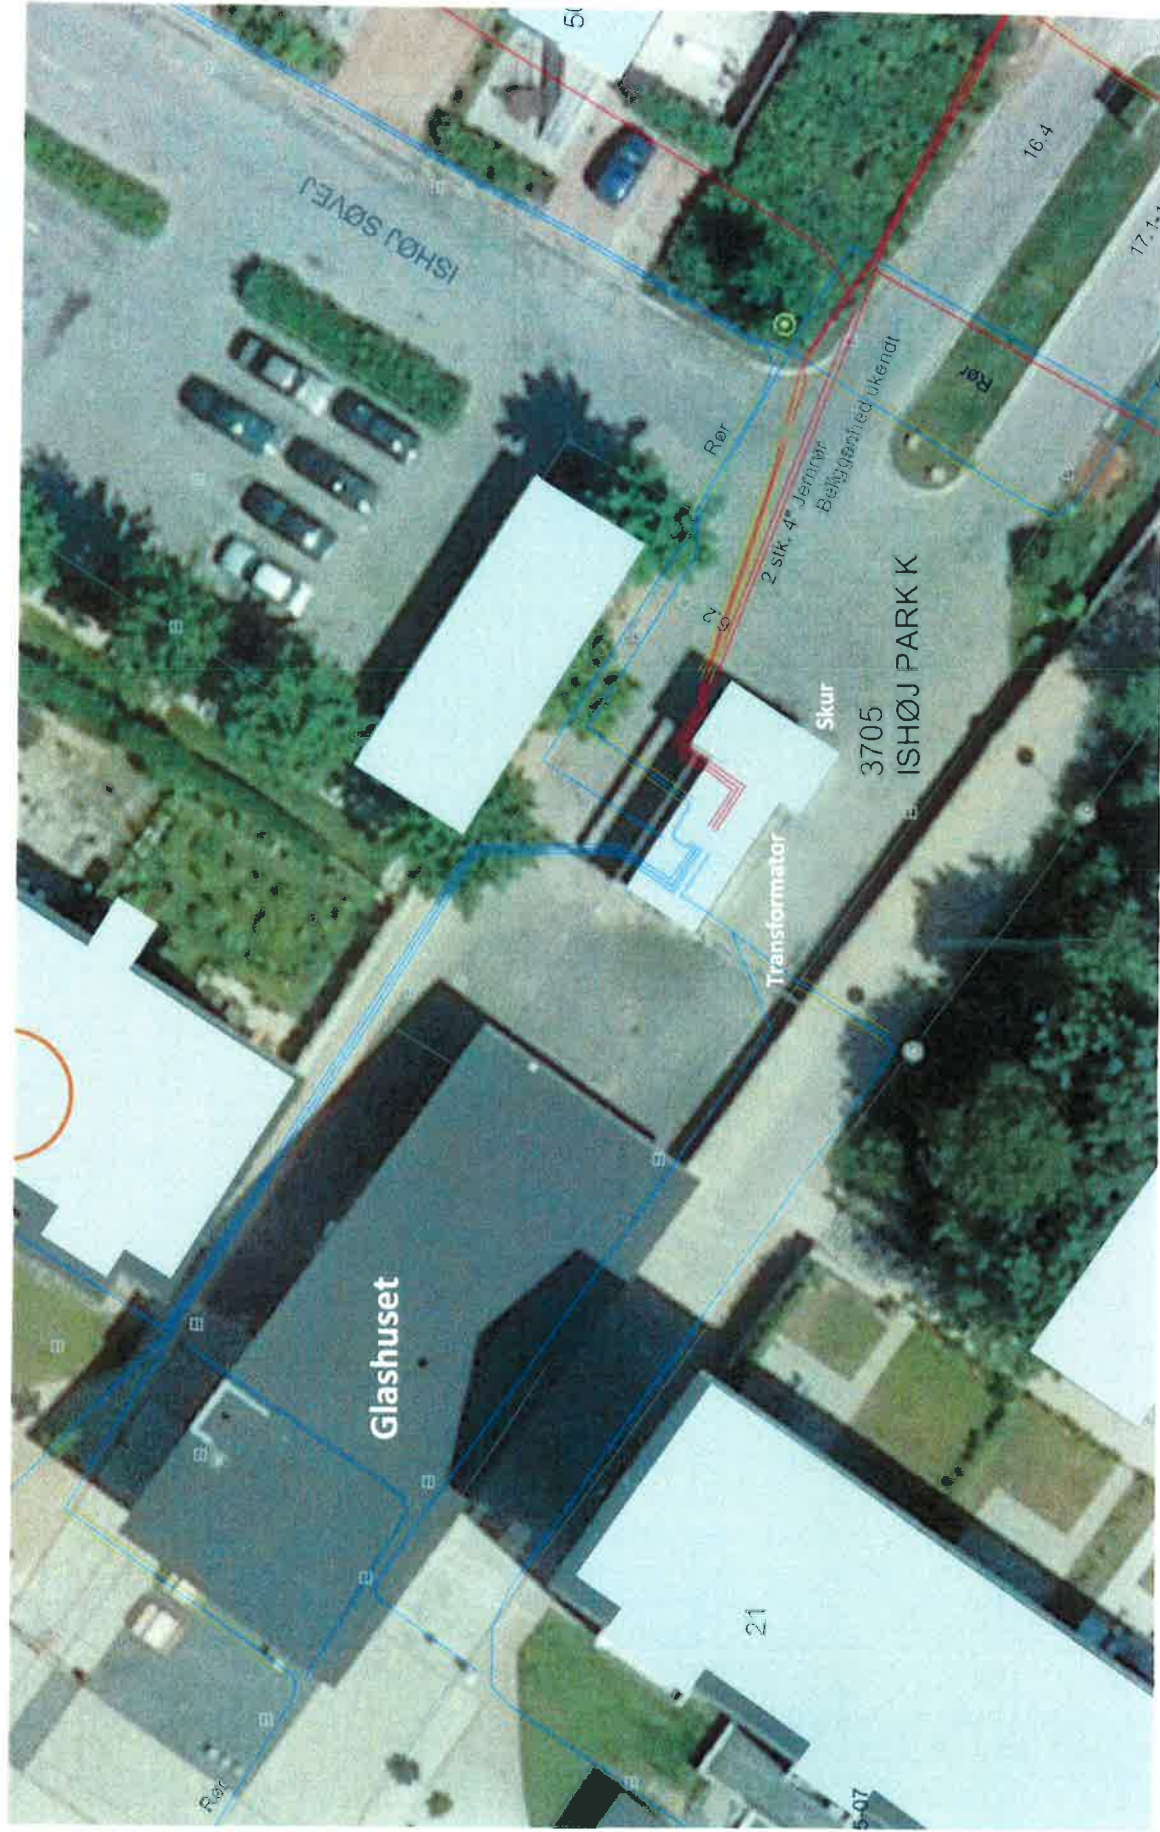


Tilbygning til Glashuset

Situationsplan

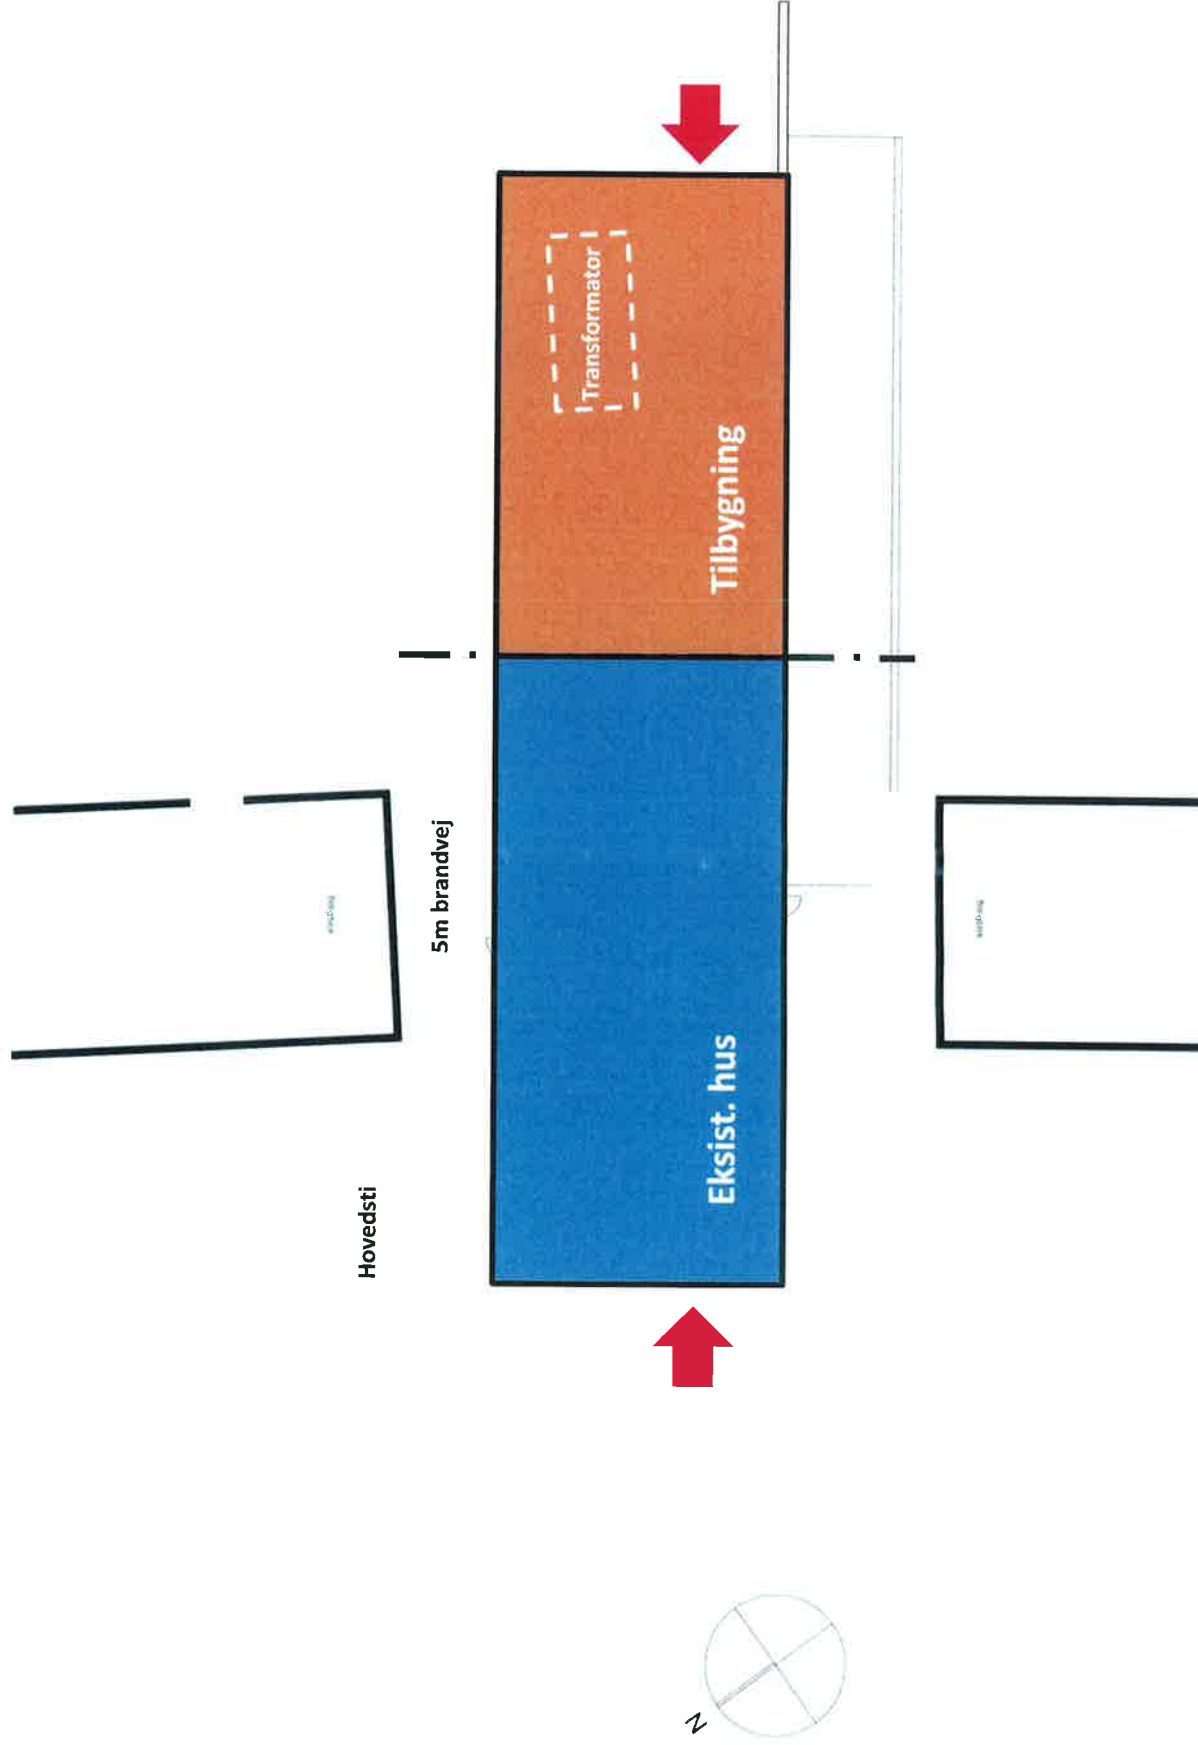

Tilbygning til Glashuset

Grundplan

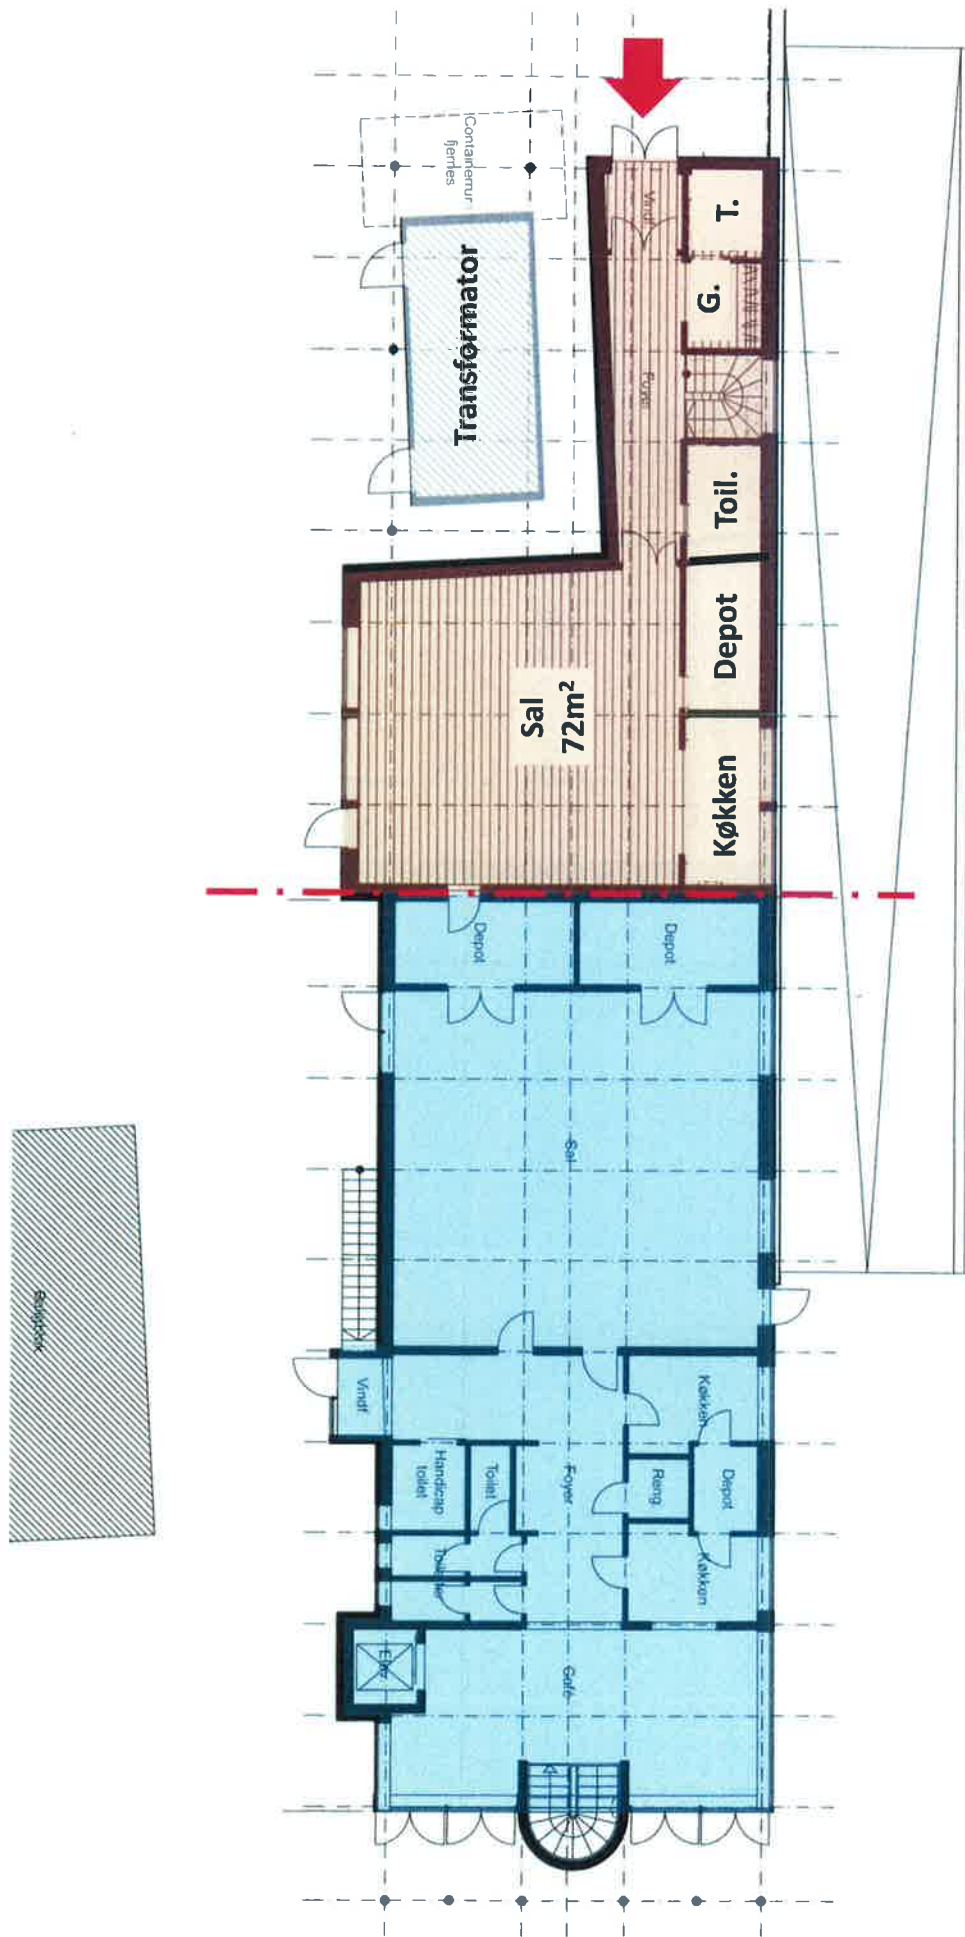


Arealer.

Grundplan:	150m ²
1. sal:	52m ²
Ialt:	202m ²

Tilbygning til Glashuset

Plan 1. sal

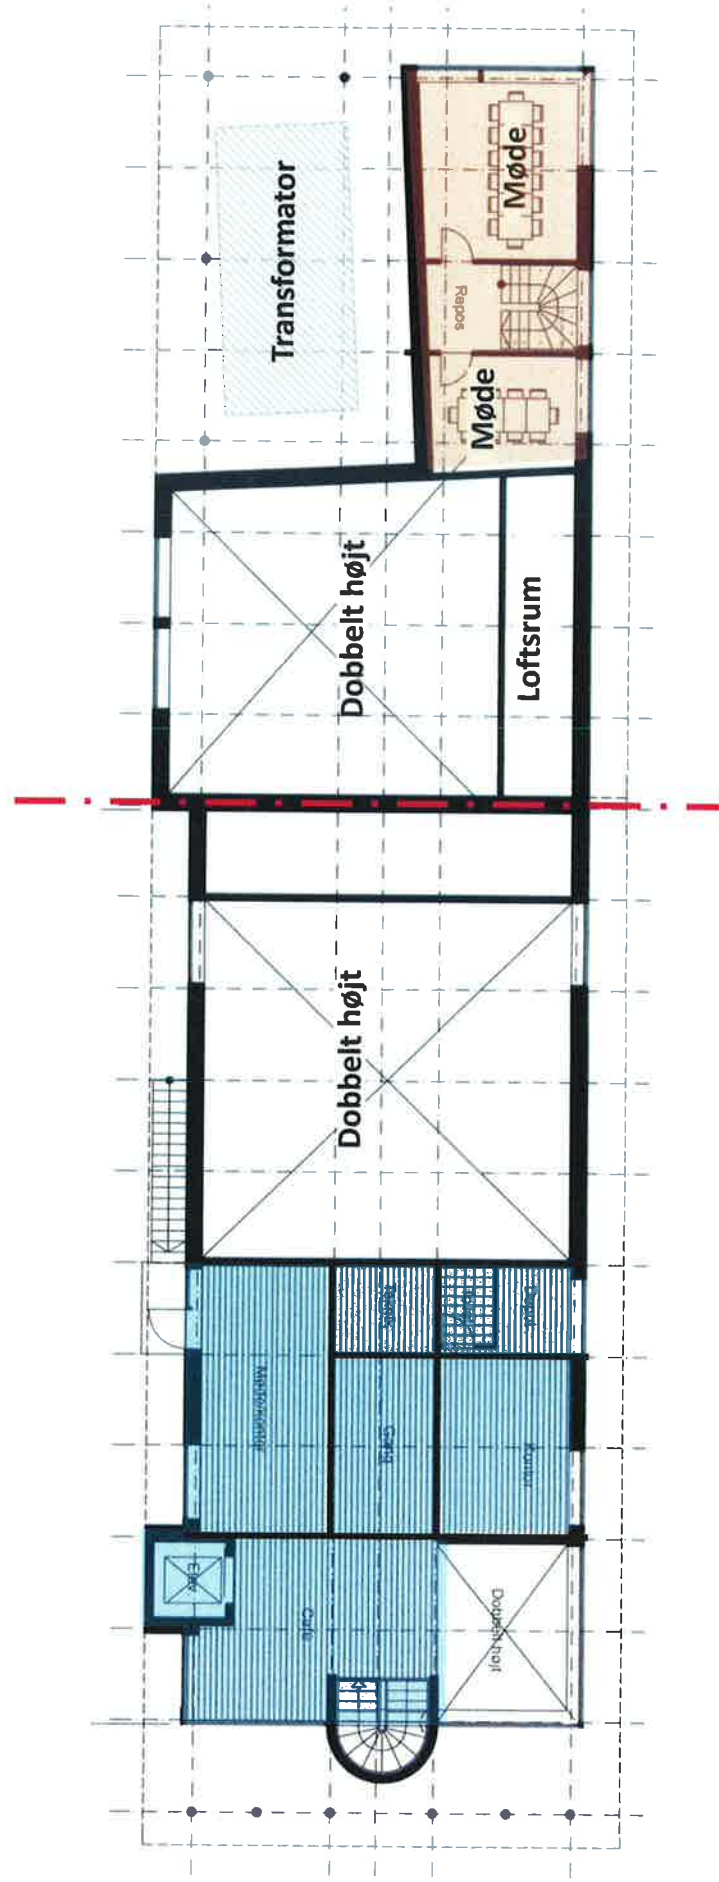


Arealer.

Grundplan:	150m ²
1.sal:	52m ²
Ialt:	202m ²

Tilbygning til Glashuset

Nord Facade

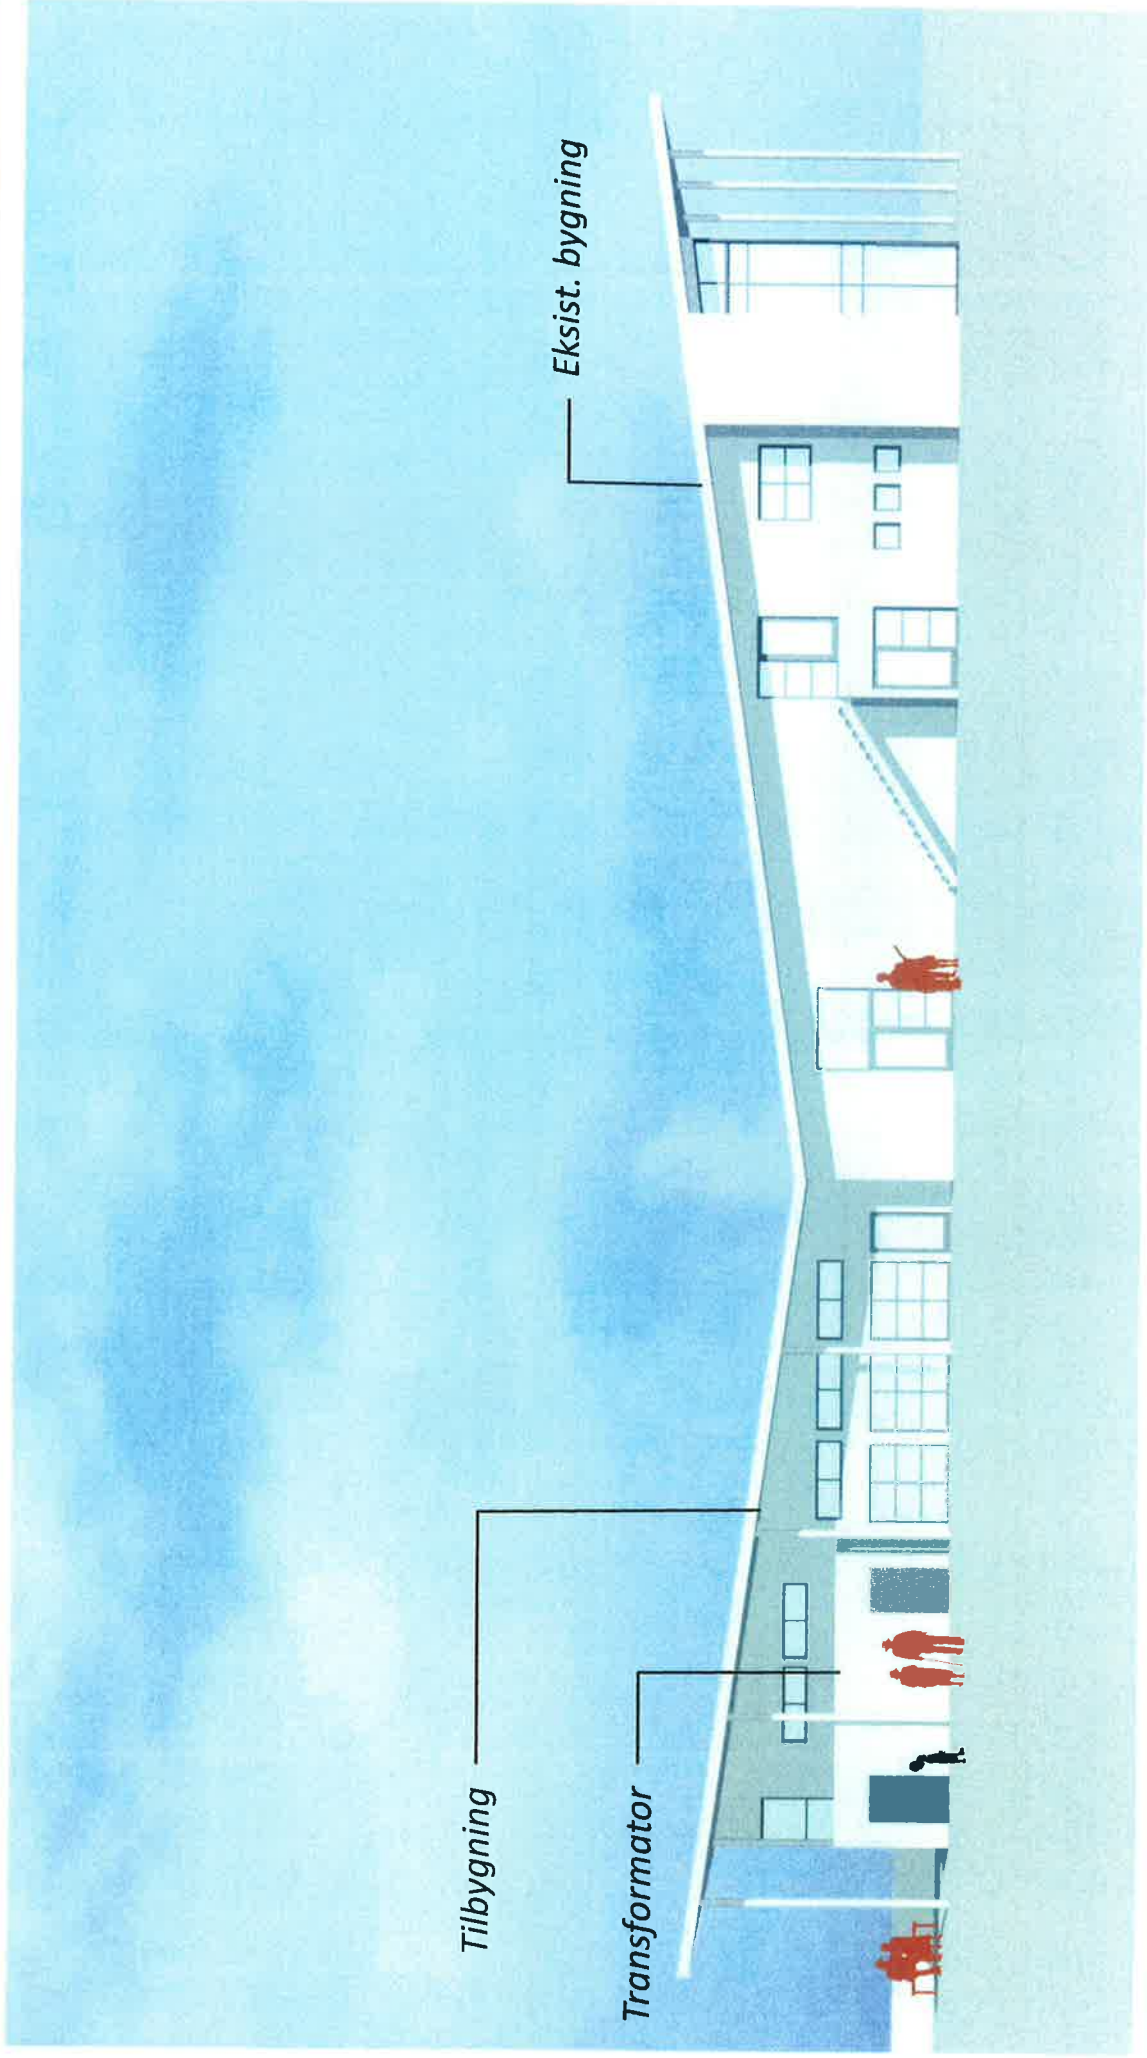


Tilbygning til Glashuset

Visualisering



Tilbygning til Glashuset

Visualisering

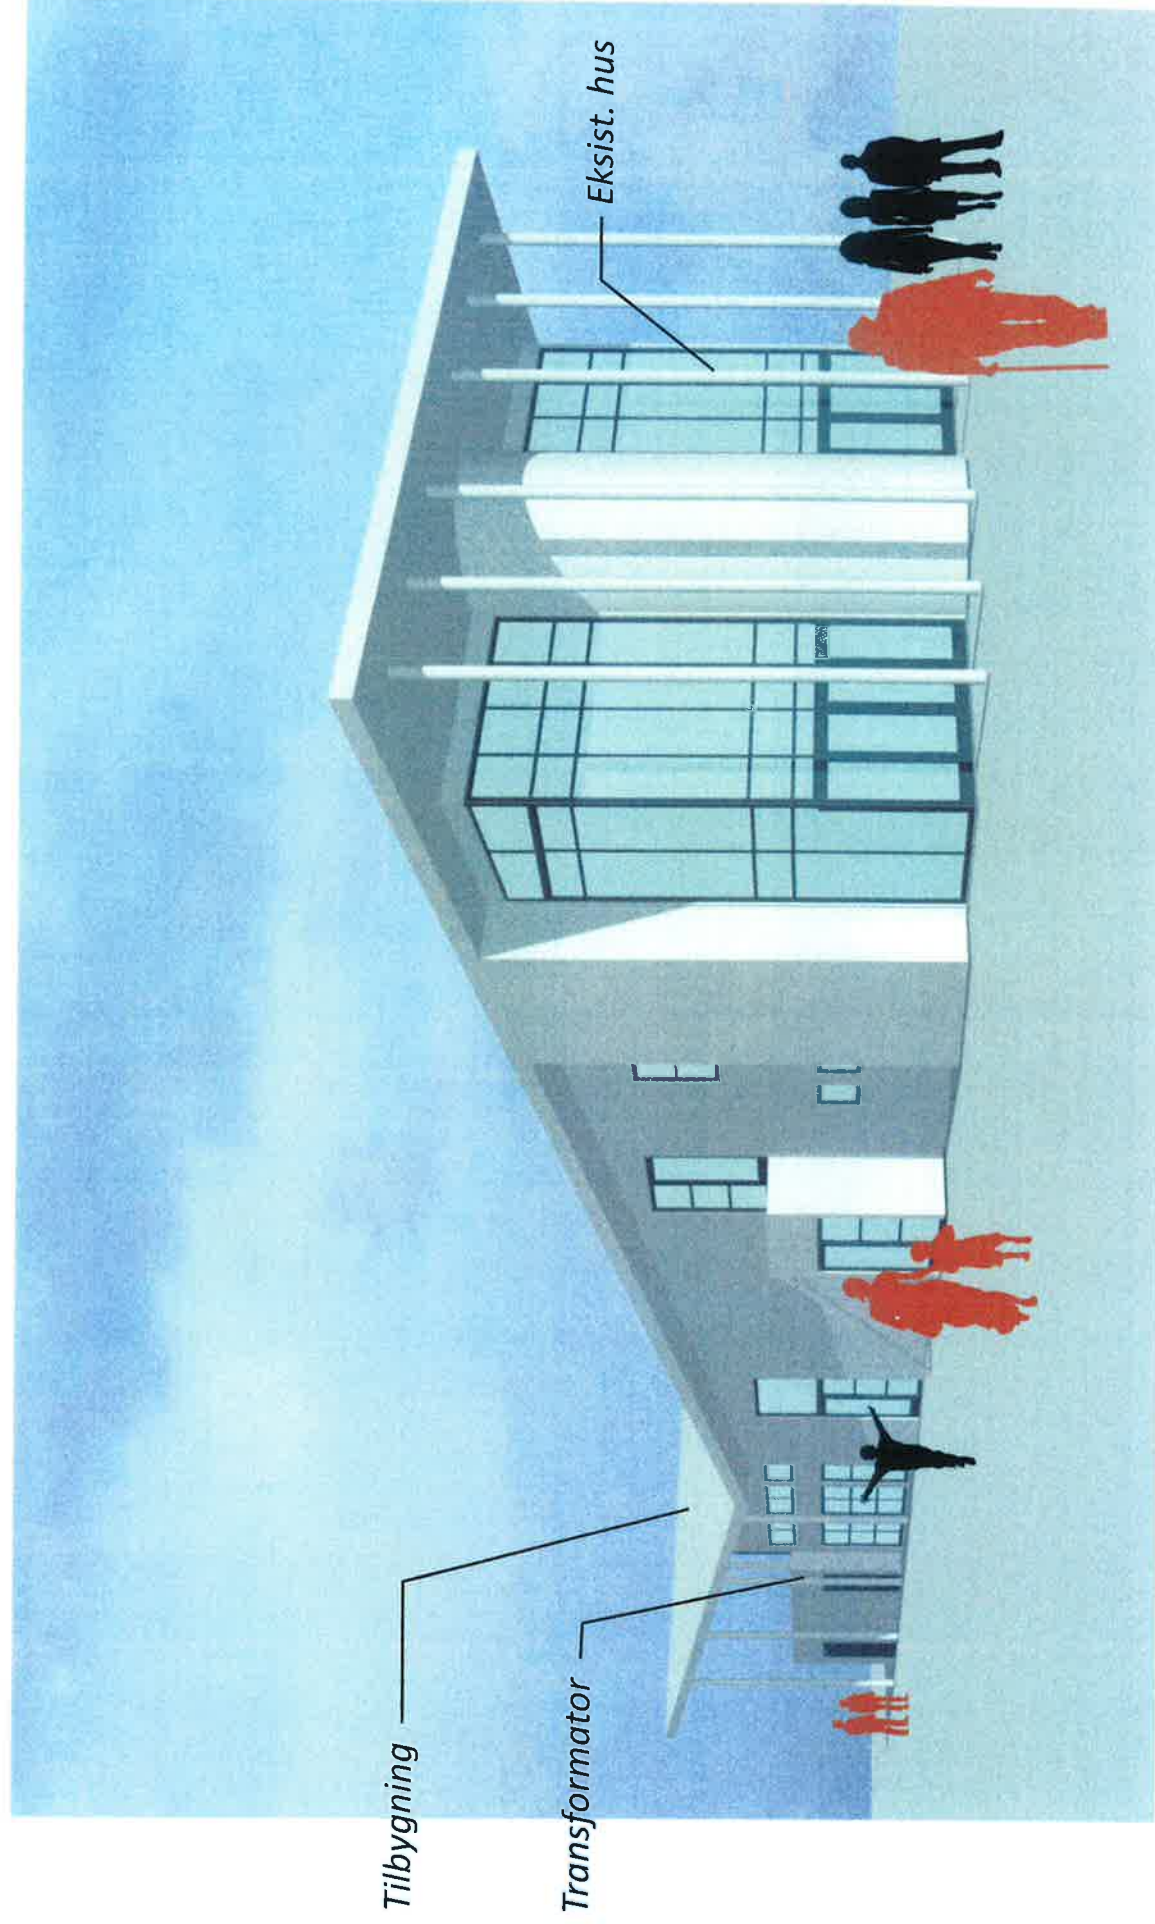

Tilbygning til Glashuset

Visualisering



Tilbygning til Glashuset

Visualisering

