


Bilag D

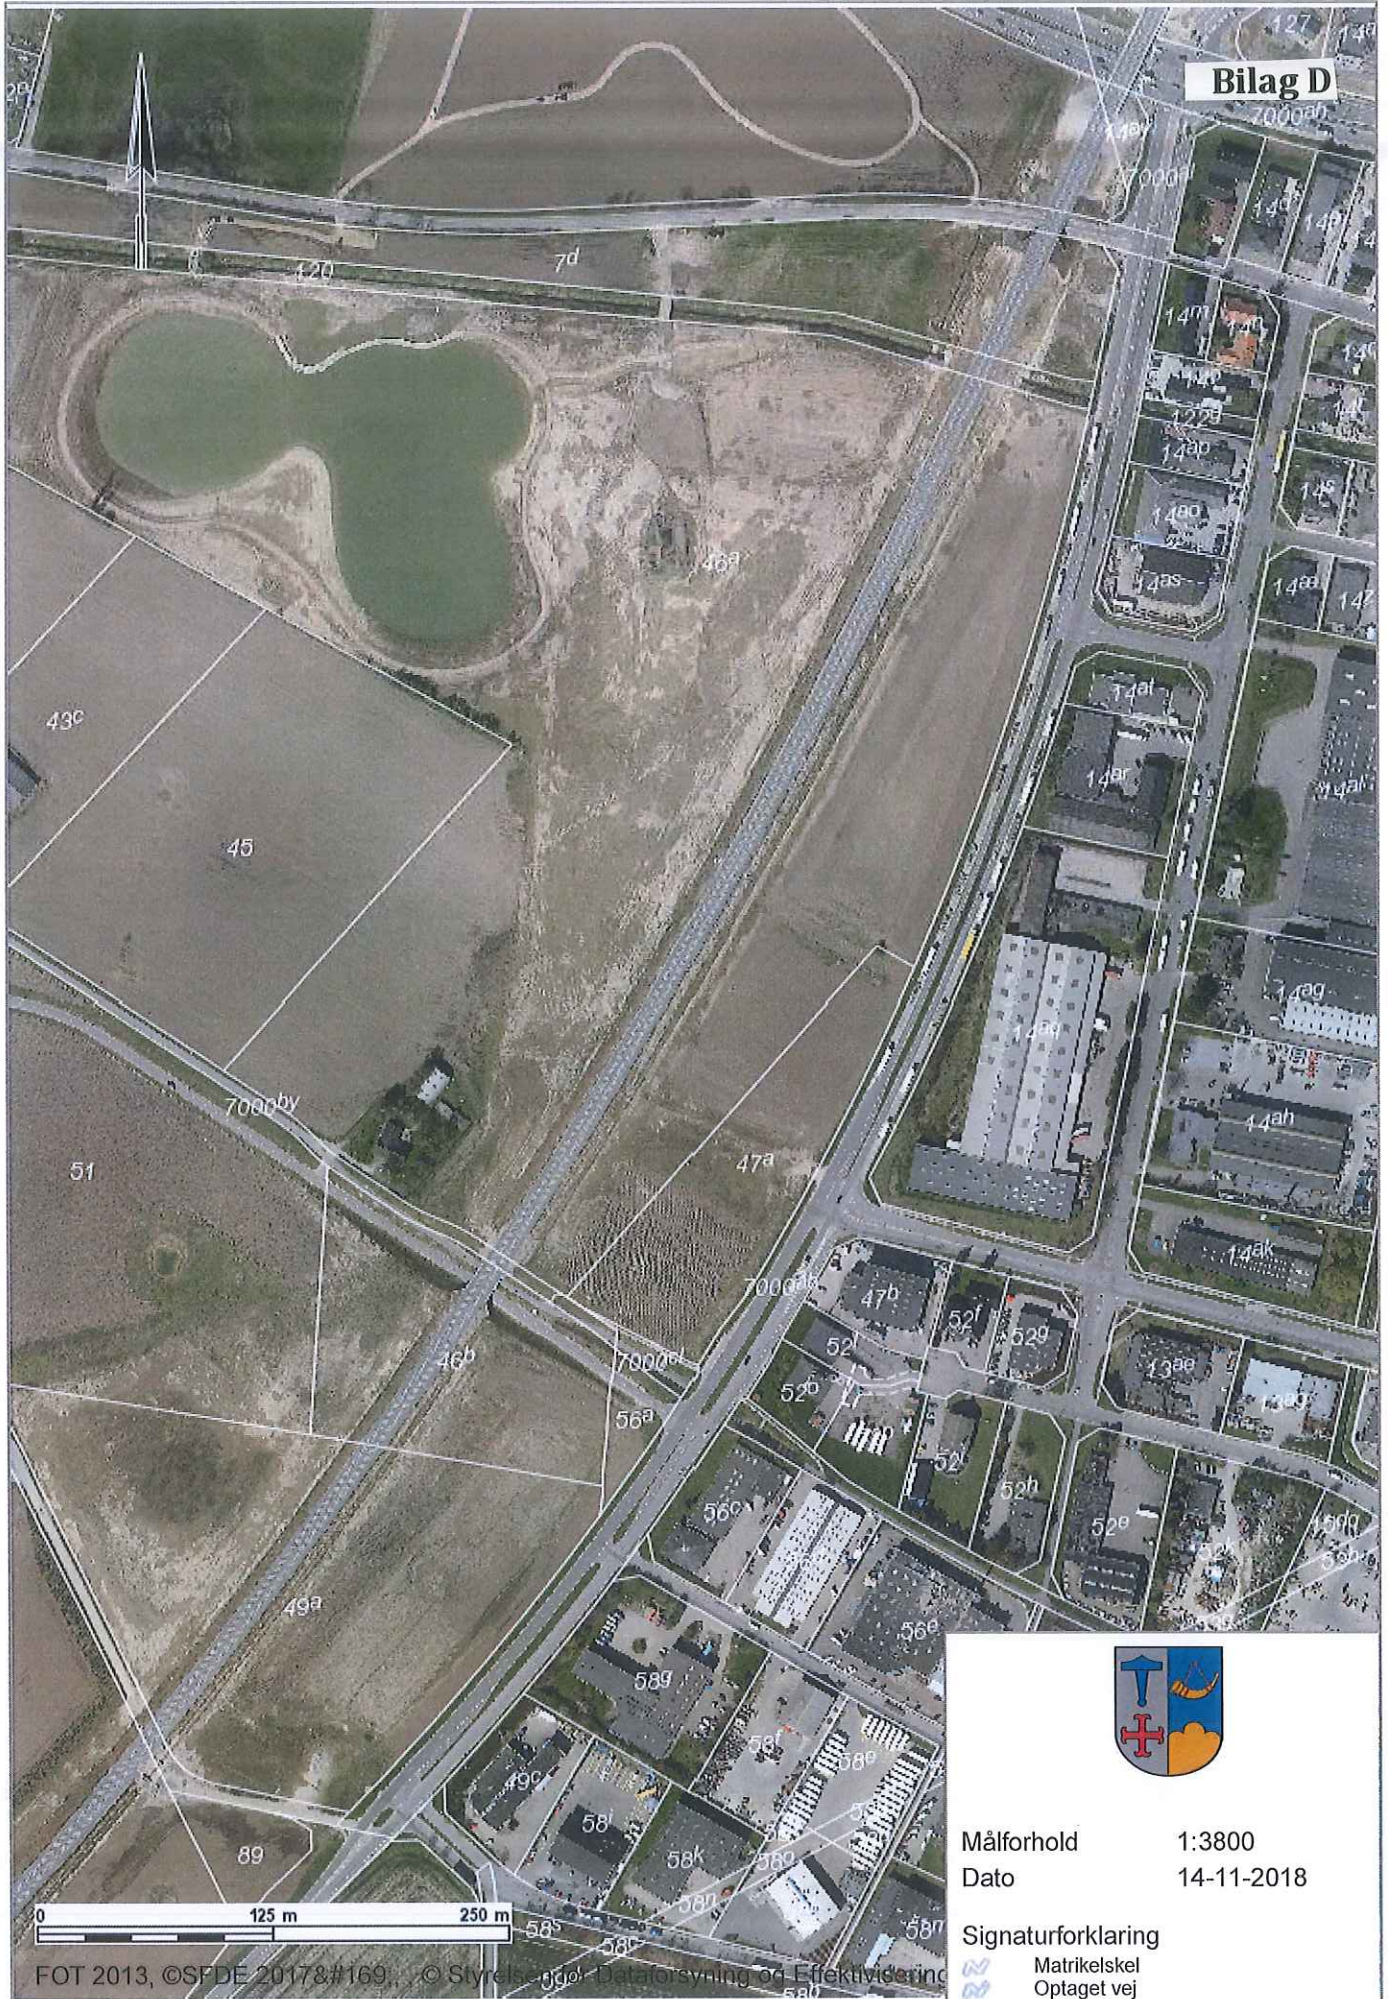

Målforhold 1:3800
Dato 14-11-2018

Signaturforklaring
Matrikelskel
Optaget vej