


Område 1 a

Parkourbane
1 stk. Outsider PLATEAU-O bord med oplader til mobiltelefon
1 stk. trampolin á Ø 1 m

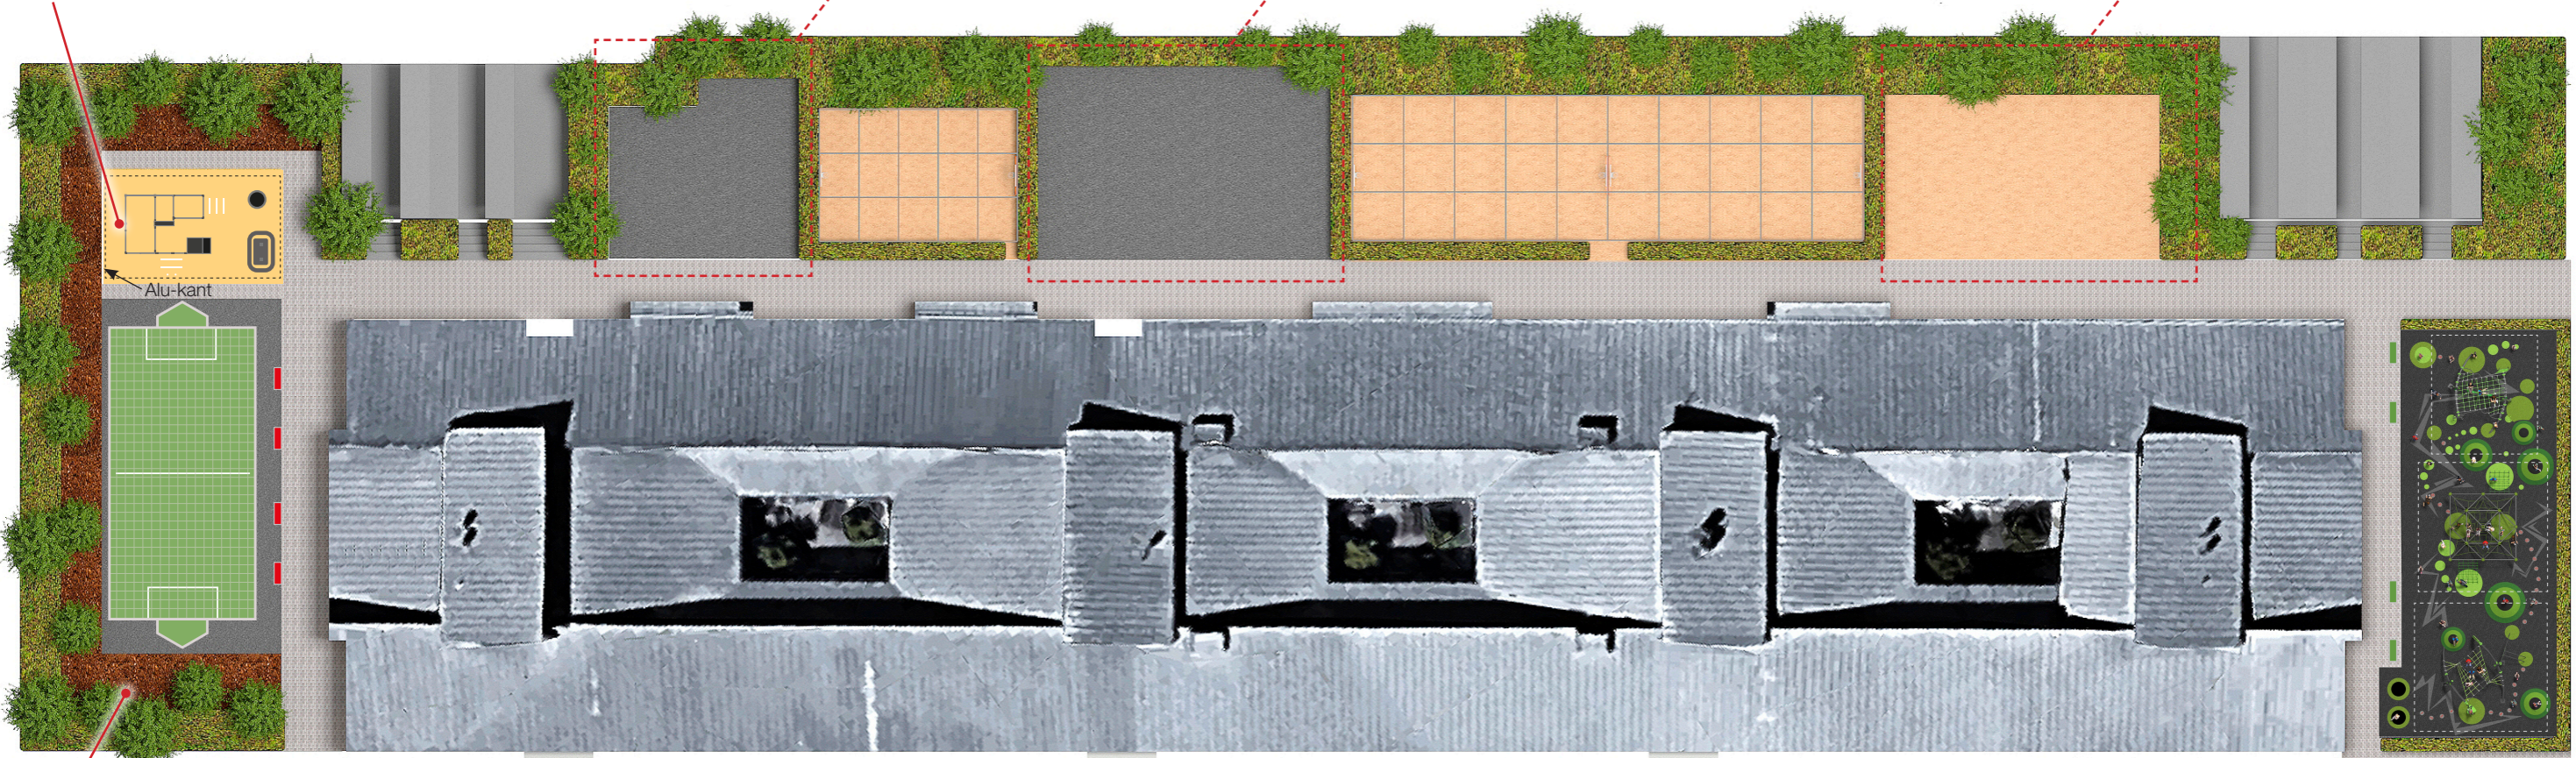


Område 1 b

Støjdæmpende multibane "Napoli" 20 x 10 m med kunstgræs.
4 stk. sidde betonplinte med gummibelægning.
Sort nistret gummibelægning omkring multibane.

Område 4

2 stk. trampolin á Ø 1 m
Legeredskab DGSS 101
Legeredskab SGM 1007
Legeredskab DGSS 106
4 stk. sidde betonplinte med gummibelægning.
Gummibelægning med design "Leg og læring" - bakker og pauseområder.

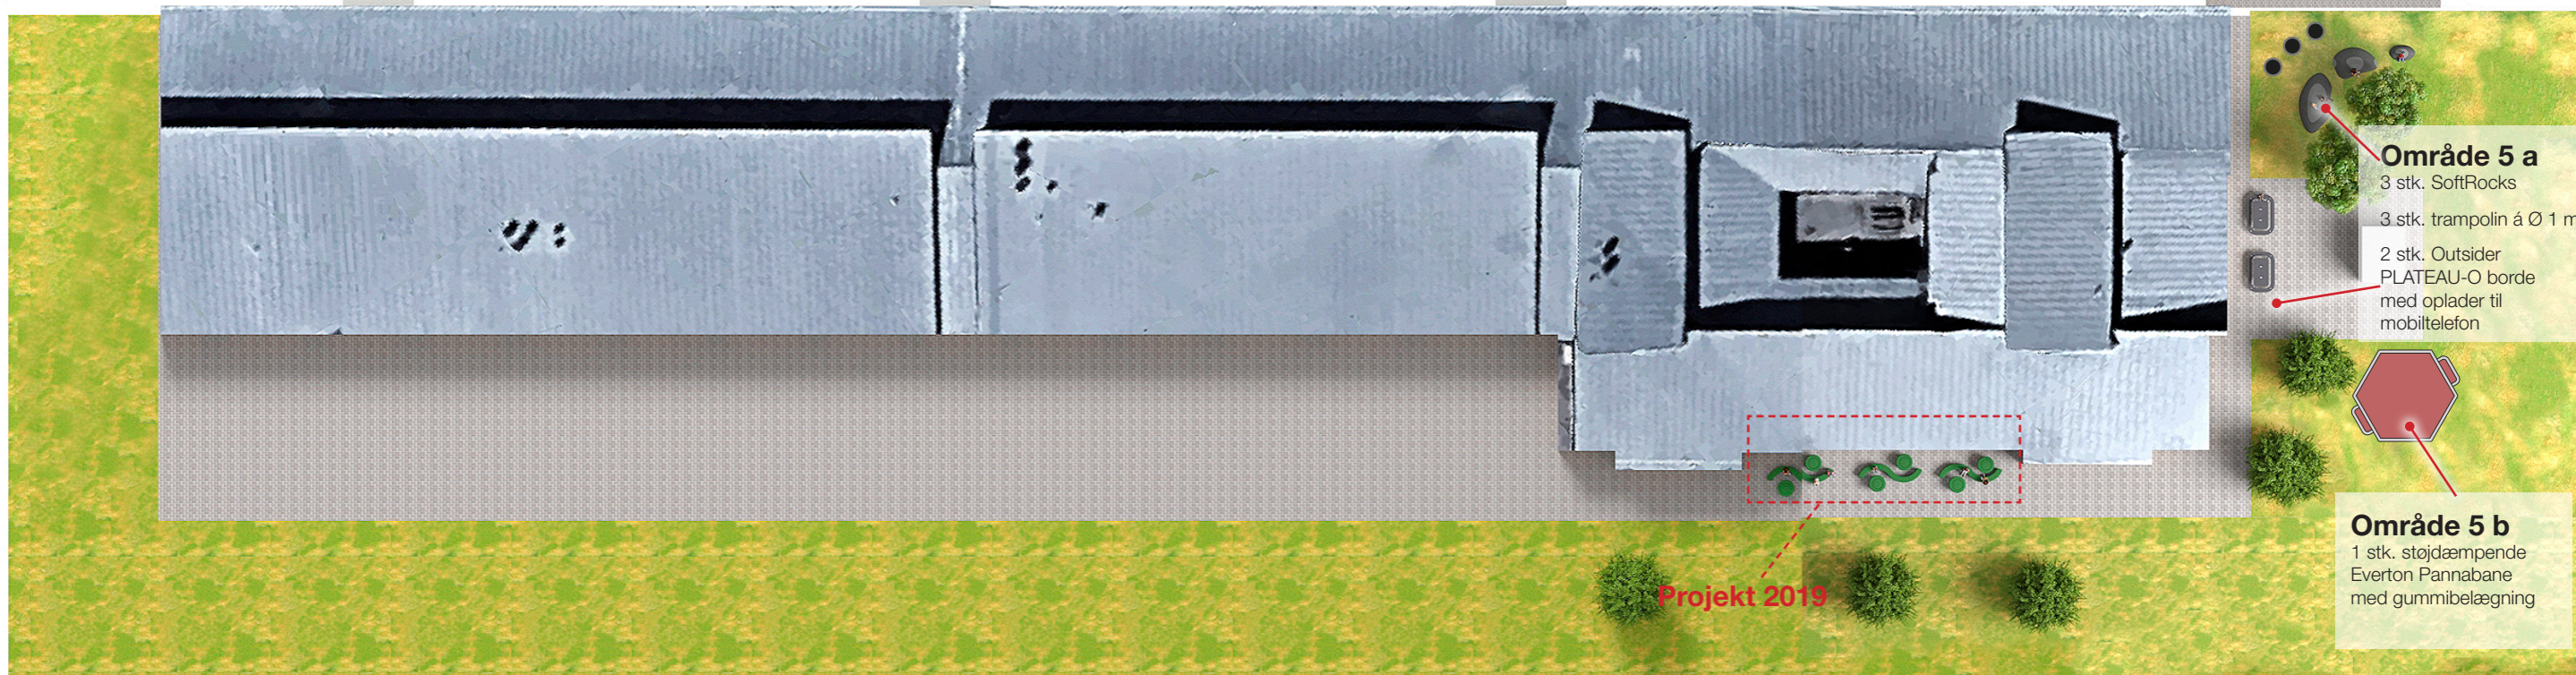

Område 5 a

3 stk. SoftRocks
3 stk. trampolin á Ø 1 m
2 stk. Outsider PLATEAU-O borde med oplader til mobiltelefon

Område 5 b

1 stk. støjdæmpende Everton Pannabane med gummibelægning