



Skitse tegninger er kun et eksempel forelagt for TBU for at give et overblik over hvordan et dobbelthus kan se ud.

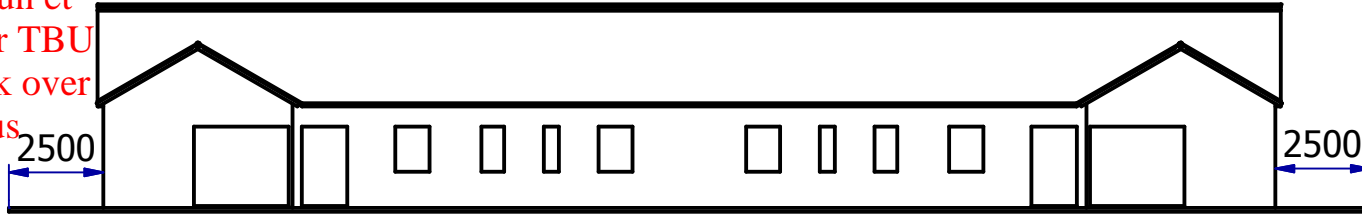


Facade mod vest. 1:200

Taghældning på dette eksempel er kun 30 grader.  
Lokalplanen foreskriver en taghældning mellem 45 og 55 grader

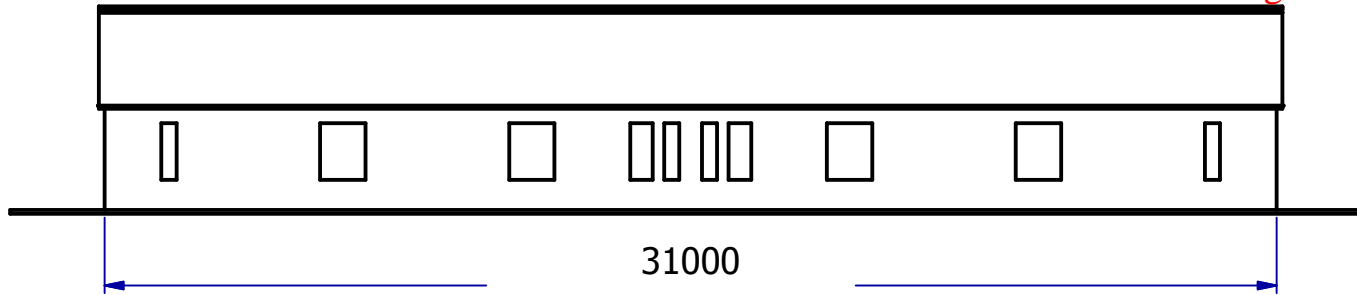


Facade mod øst. 1:200

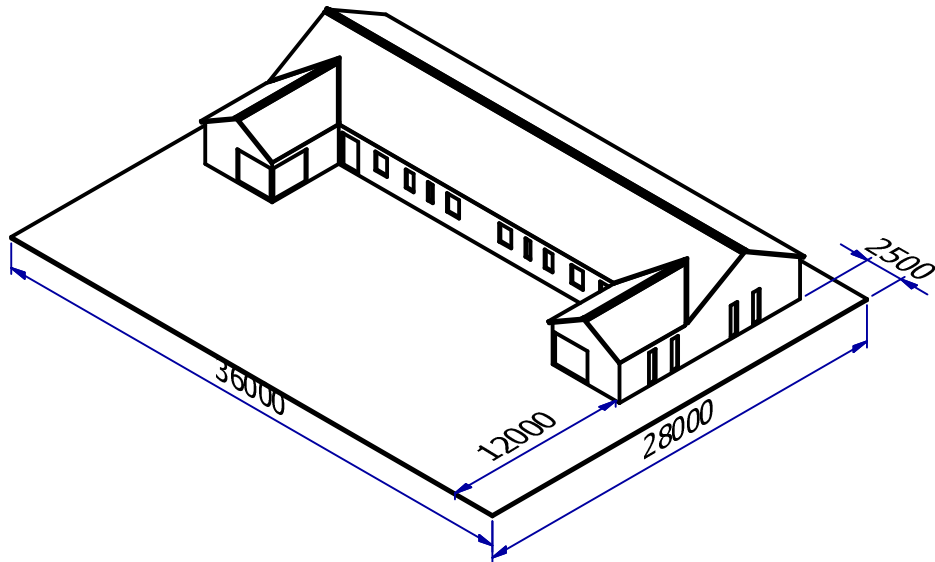

Placering af sidebygning er kun et eksempel.

Skitse 1 a' 3 nybyggeri.  
Matr.nr 21AG  
Georgsvænge 9  
2635 Ishøj.


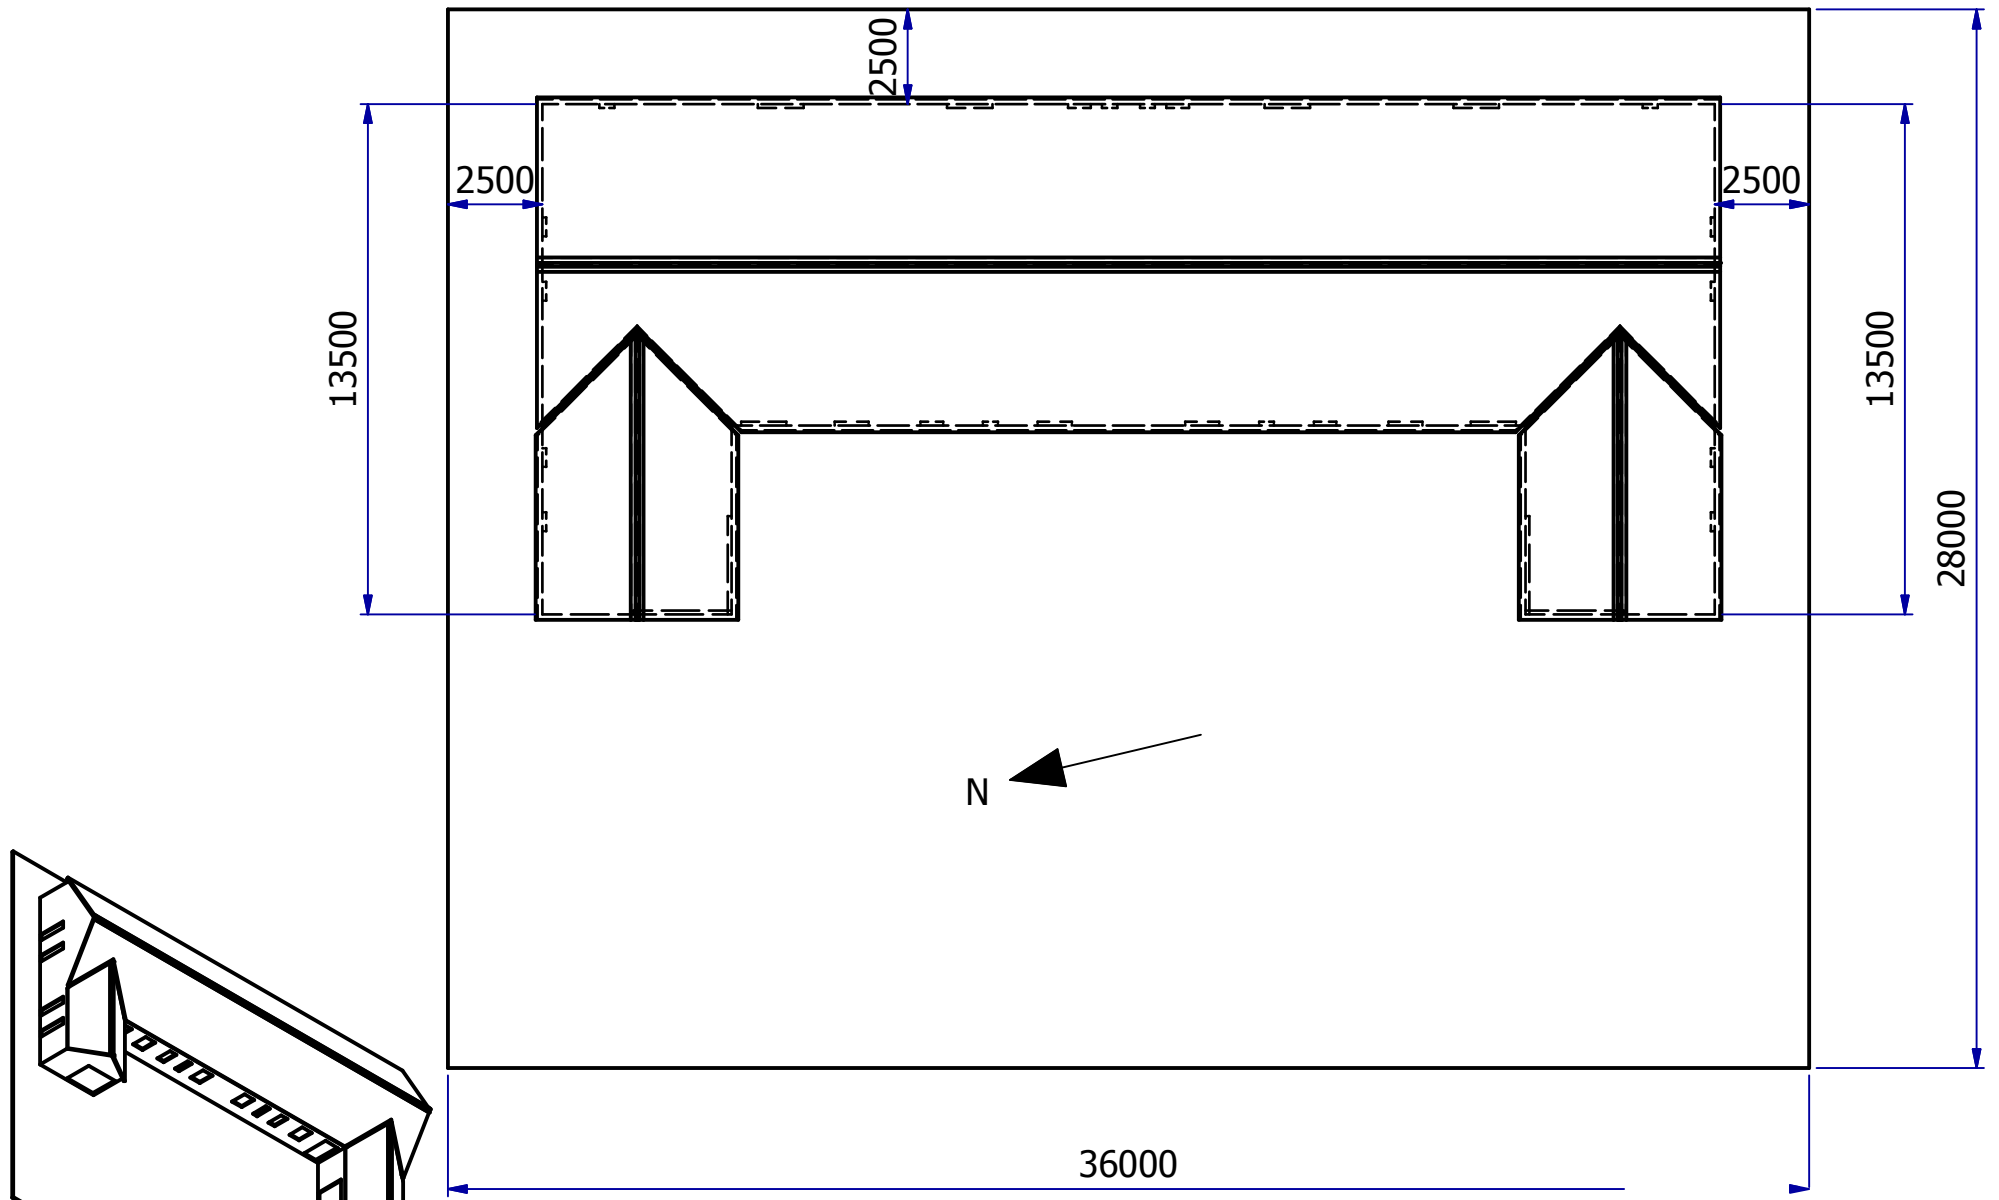


Grundplan 1:200

Taghældning på dette eksempel er kun 30 grader. Lokalplanen foreskriver en taghældning mellem 45 og 55 grader

Skitse 2 a' 3 nybyggeri. Matr.nr 21AG Georgsvænge 9 2635 Ishøj.

Taghældning på dette eksempel  
er kun 30 grader.  
Lokalplanen foreskriver en  
taghældning mellem 45 og 55 grader

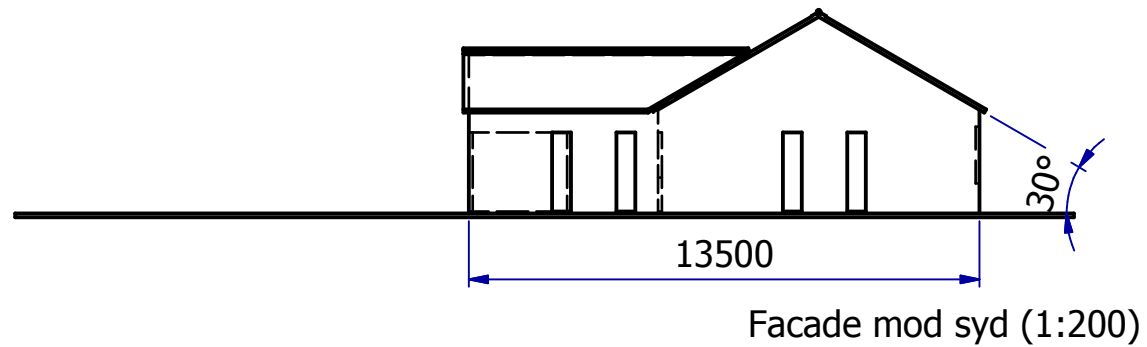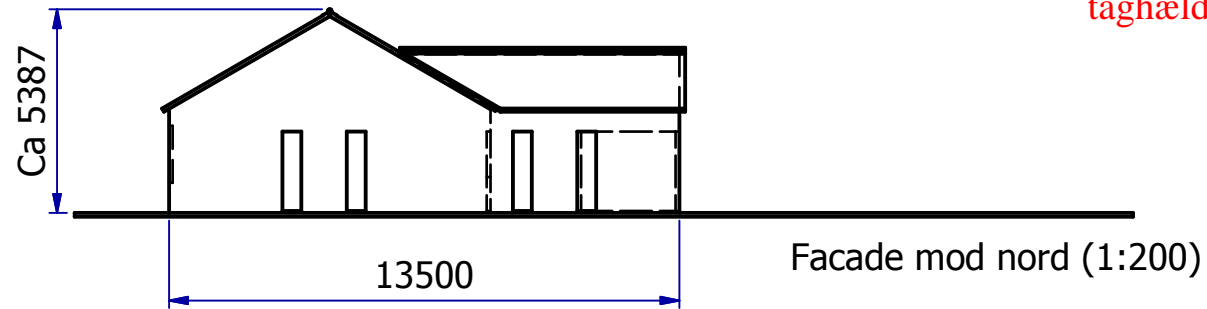

Skitse 3 a' 3 nybyggeri.  
Matr.nr 21AG  
Georgsvænge 9  
2635 Ishøj.