




Princip-snit

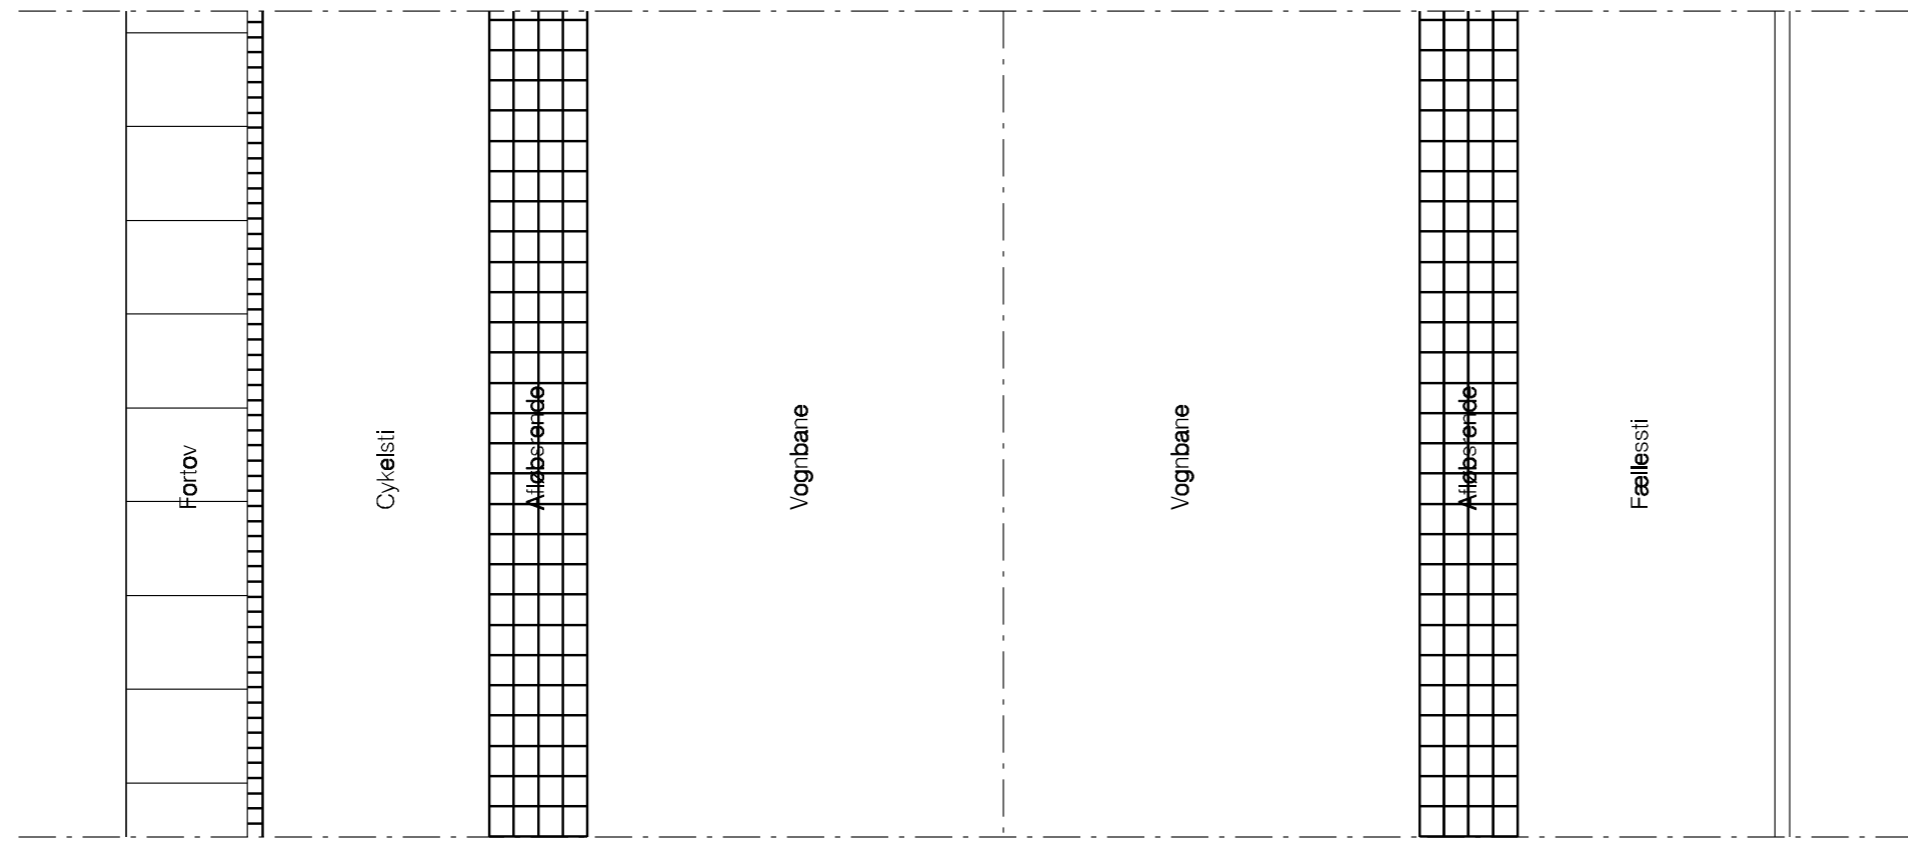

Princip-plan

NOTER:

Ubenevnte mål er i meter.  
Alle koter er relative koter.

 <b>Ishøj Kommune</b>		Driftspladsen, administration Baldersbækvej 6, 2635 Ishøj Tlf. 43 57 75 75	
Sag <b>Torslunde</b>		Dato <b>2014-08-06</b>	
Emne Normalt tværprofil Forslag A		Konst. <b>AFR</b>	
Mål <b>1:50</b>		Godkendt:	
Plotfil 275200f041.000		Teg. Nr. <b>041</b>	
Kommune nr. <b>183</b>		Sag nr. <b>2752.00</b>	
RÅDGIVENDE INGENIØRER F.R.I.  NIELSEN & RISAGER AS MARSKEVEJ 29   TELEFON 55 72 09 07 DK-4700 NÆSTVED   TELEFAX 55 72 09 97			

12974580