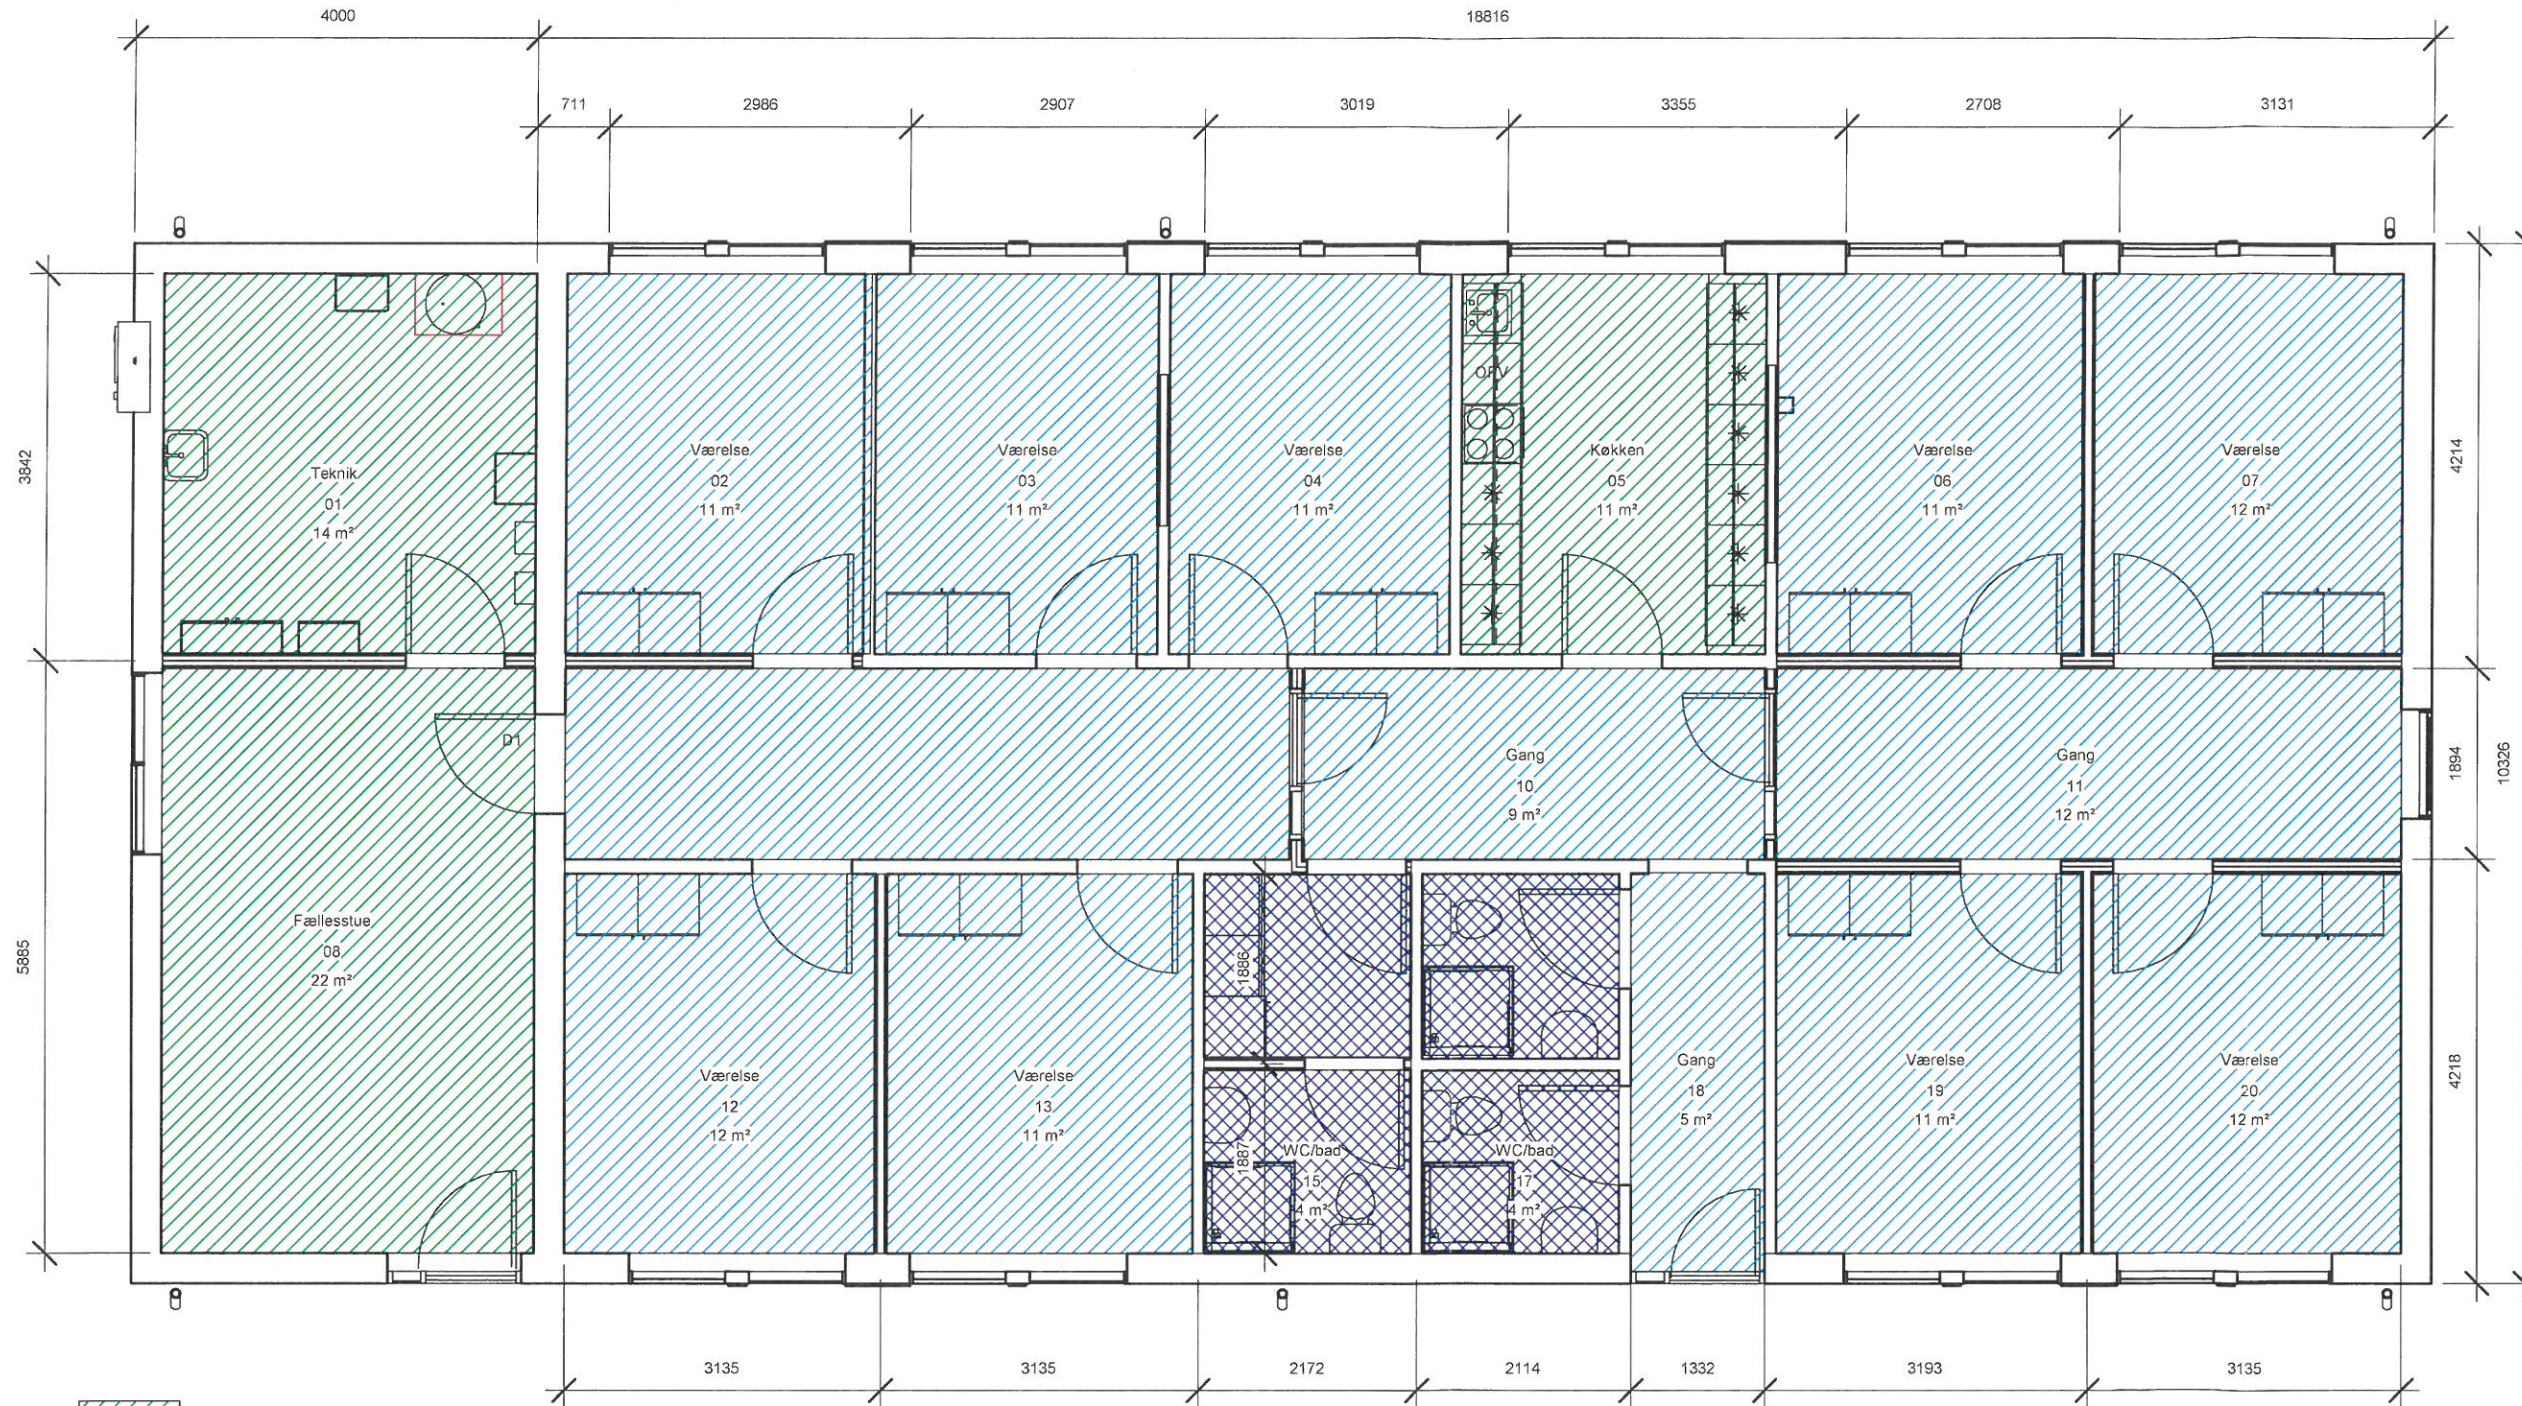

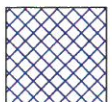
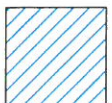


OBS

Der skal påregnes lapping af eksisterende gulv hvor vægge fjernes og hvor gulv er beskadiget. 10 m² medregnes i tilbud.



-  Ny Linoleum
-  Ny vinyl
-  Option - Ny linoleum

Bygherre: Ishøj Kommune

Sag: Fleksible akutpladser - Ishøj Søvej 3

Emne: Gulvplan

Godk. _____

Int.: Author | Kontr.: Checker: Approvento: 17-02-2020 07:52:32

Sags nr.: 01.2020

Tegn. nr.:

A007

Rev. dato:

Mål: 1 : 75

