


VEJLÅ KIRKE / SKITSE AF ODBYGNING / MA / 27.04.2018

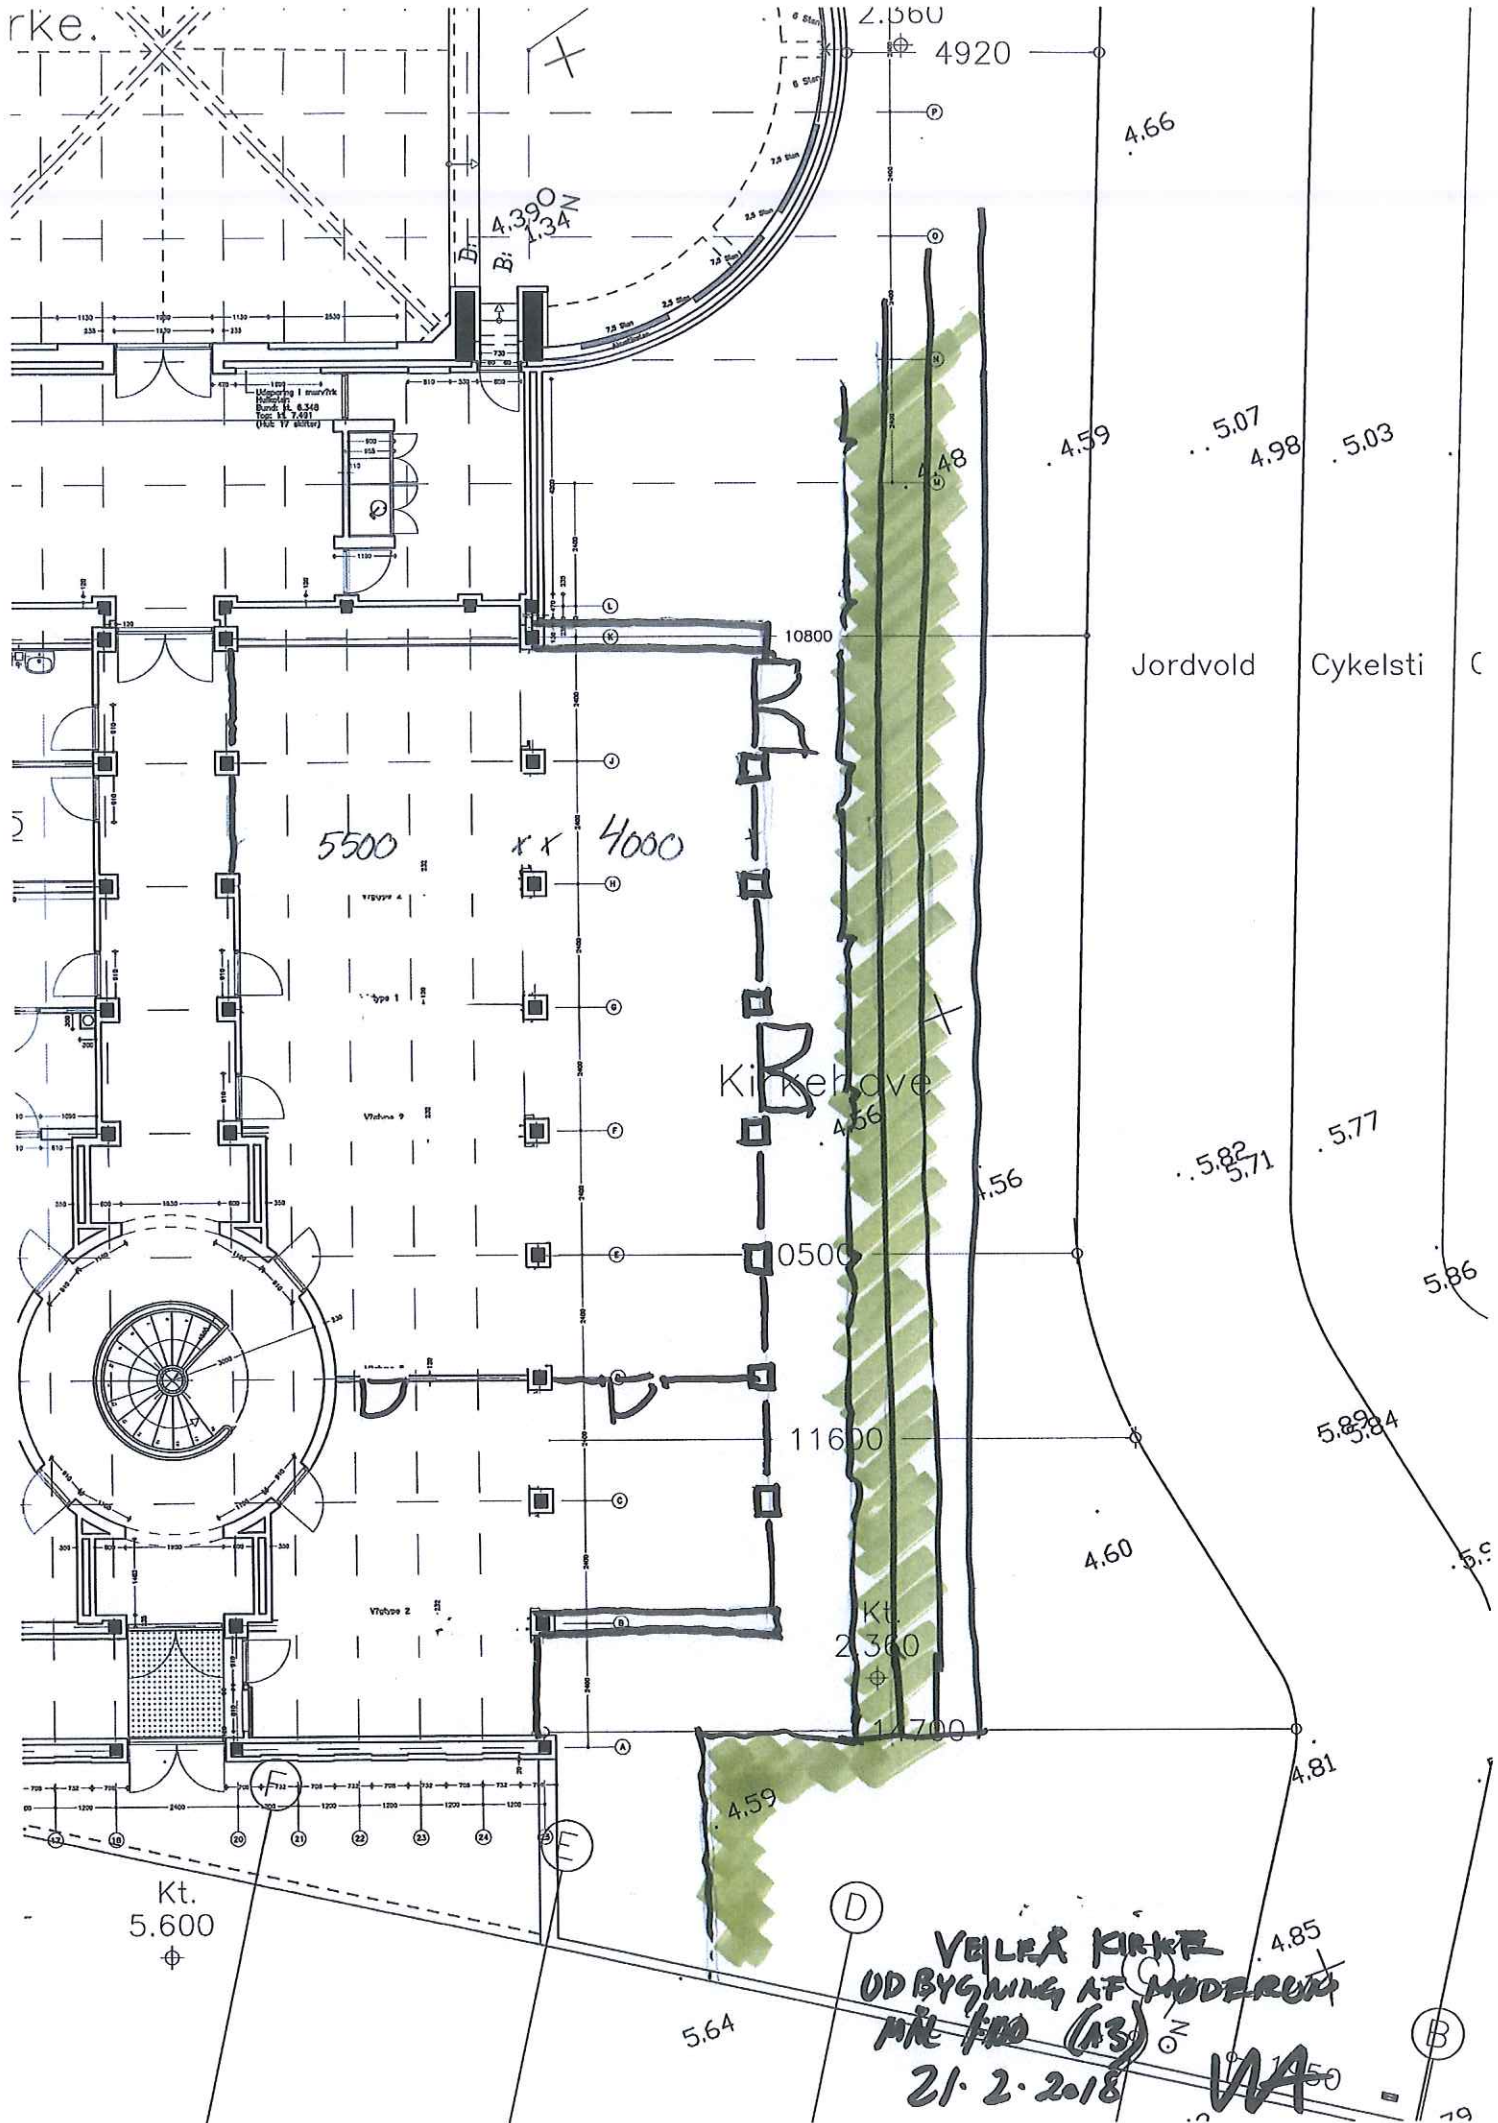

rke.

Udgang til kirkegården
Bundt. 1. 8.248
Top. 1. 7.621
Høj. 1. 8.248

A: 390
B: 134N

5500

x x 4000

Kirkehave

Kt. 2360

Kt. 11700

Kt. 5600

VØLLE KIRKE
UDBYGNING AF MODERNE
MÅLE FØD (A3)
21.2.2018
VA

4.66

4.59

5.07

4.98

5.03

Jordvold

Cykelsti

5.82
5.71

5.77

5.86

5.89
5.84

4.60

5.5

4.59

4.81

5.64

4.85

19