



3. september 2015

Sagsbehandler:
Klaus Helsøe
Telefon: 43 57 71 16
Email: klj@ishoj.dk

Journal eller CPR-nummer:

IBK SB 50 fod - klubhuse oversigt. - klj

Klublokaler - Ishøj BK og SB 50 Ishøj Fodbold

Ishøj BK

Klubhuset i pavillonen på Ishøj Søvej 3 – se tegning

Pavillonen har et samlet areal på 170,5 m².

SB 50 Ishøj Fodbold

Klublokale på Ishøj Idræts og Fritidscenter på gangen over omklædningsrummene


Lokalet har et areal på 40,6 m²

To sammenbyggede pavilloner på Ishøj Idræts og Fritidscenter


Samlet areal på 93 m²

Der er ikke indlagt vand og kloak i pavillonerne.

Klublokale + pavilloner har et samlet areal på 133,6 m²

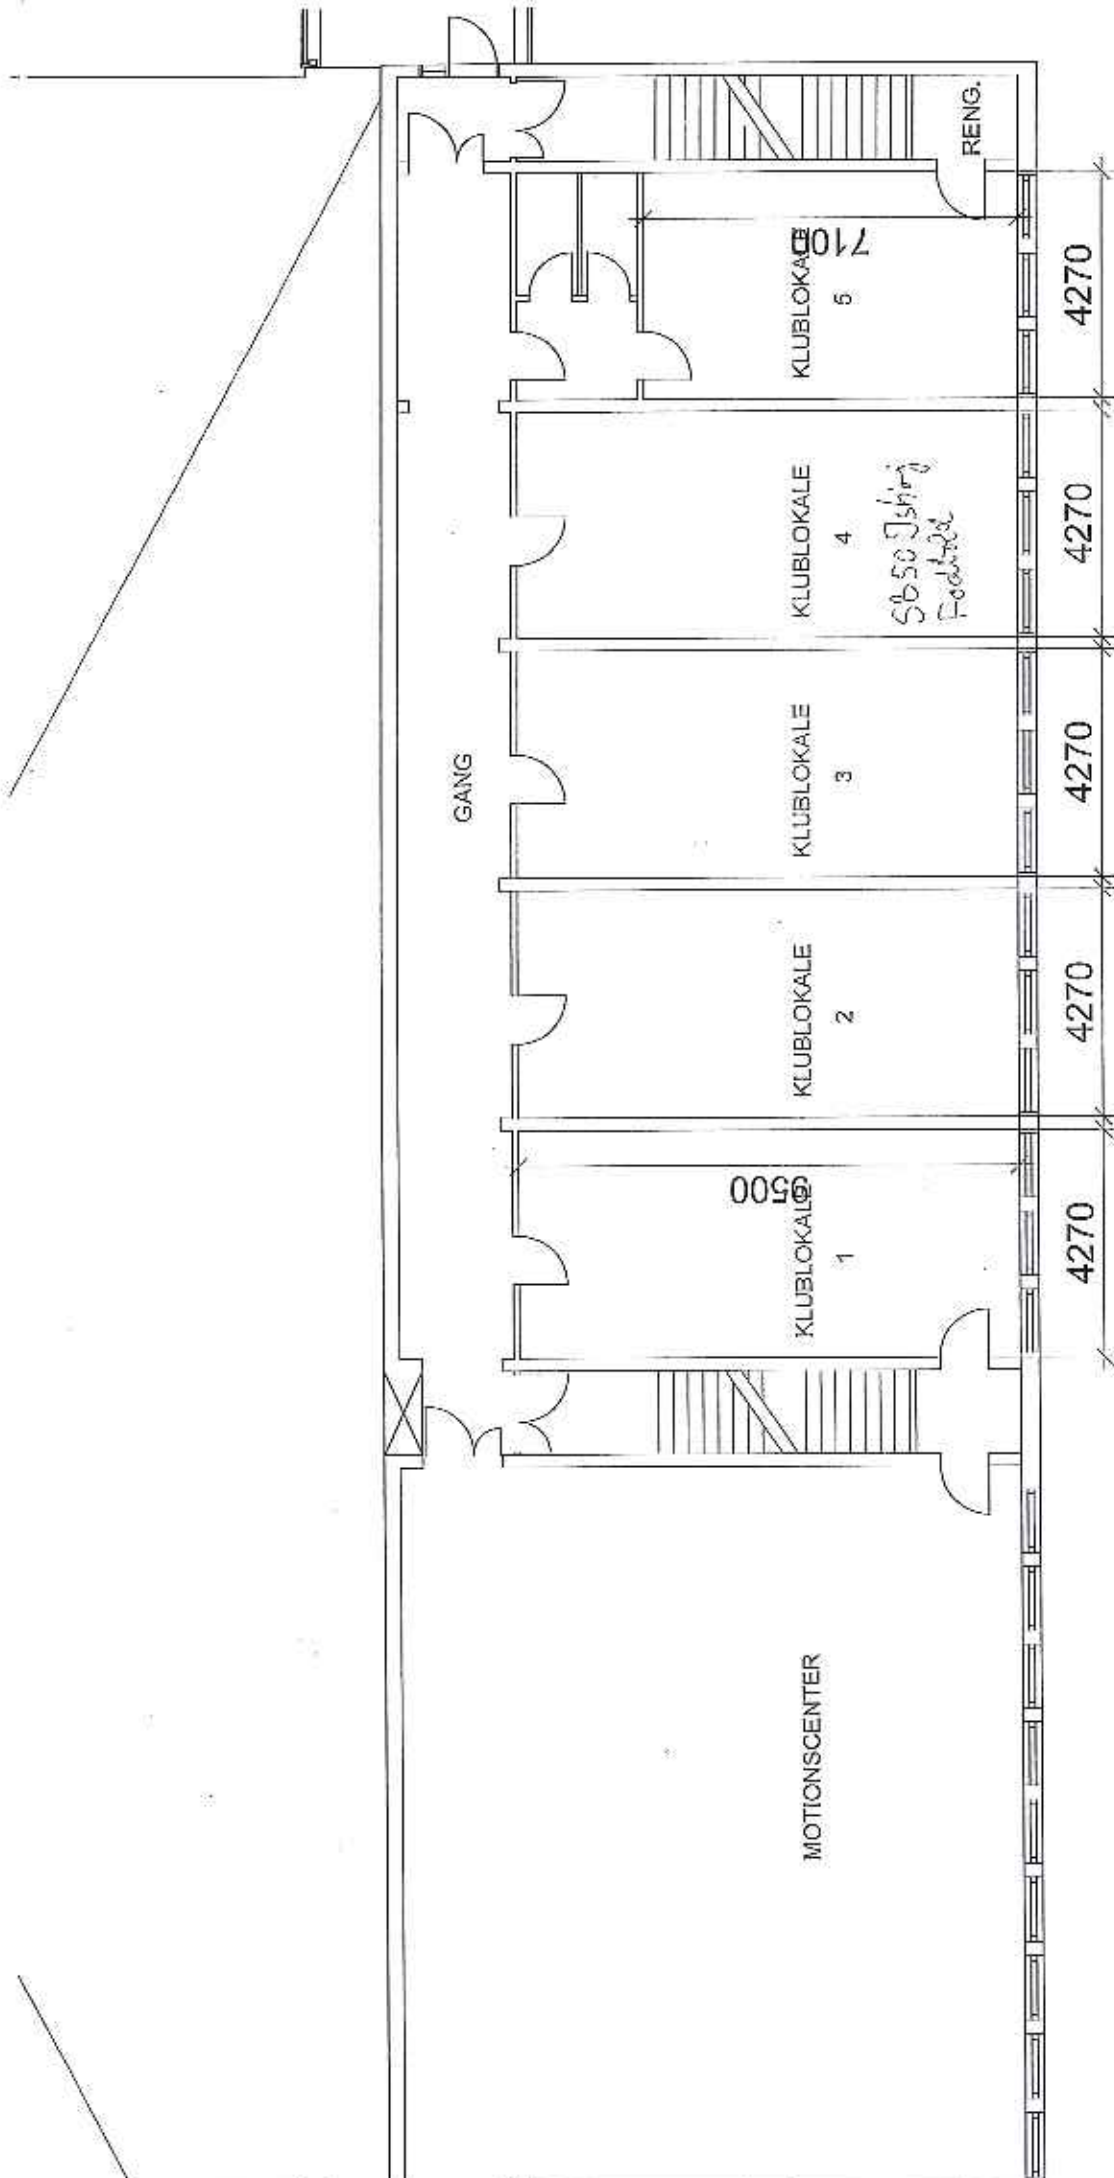

ISHØJ KOMMUNE		1818: STØBE TORV 20, 2635 ISHØJ, TLF:4377575	
EMNE:	SAG NR:	KOMPL./TÆLLE	dob
1. adl - UDSNIT	1818: Idræts & Fritidscenter, Vejledien 17, 1 25	MALE	1:100
Lokale 40,6 m ²	SB50 Ishøj Fodbold	ANDRE	

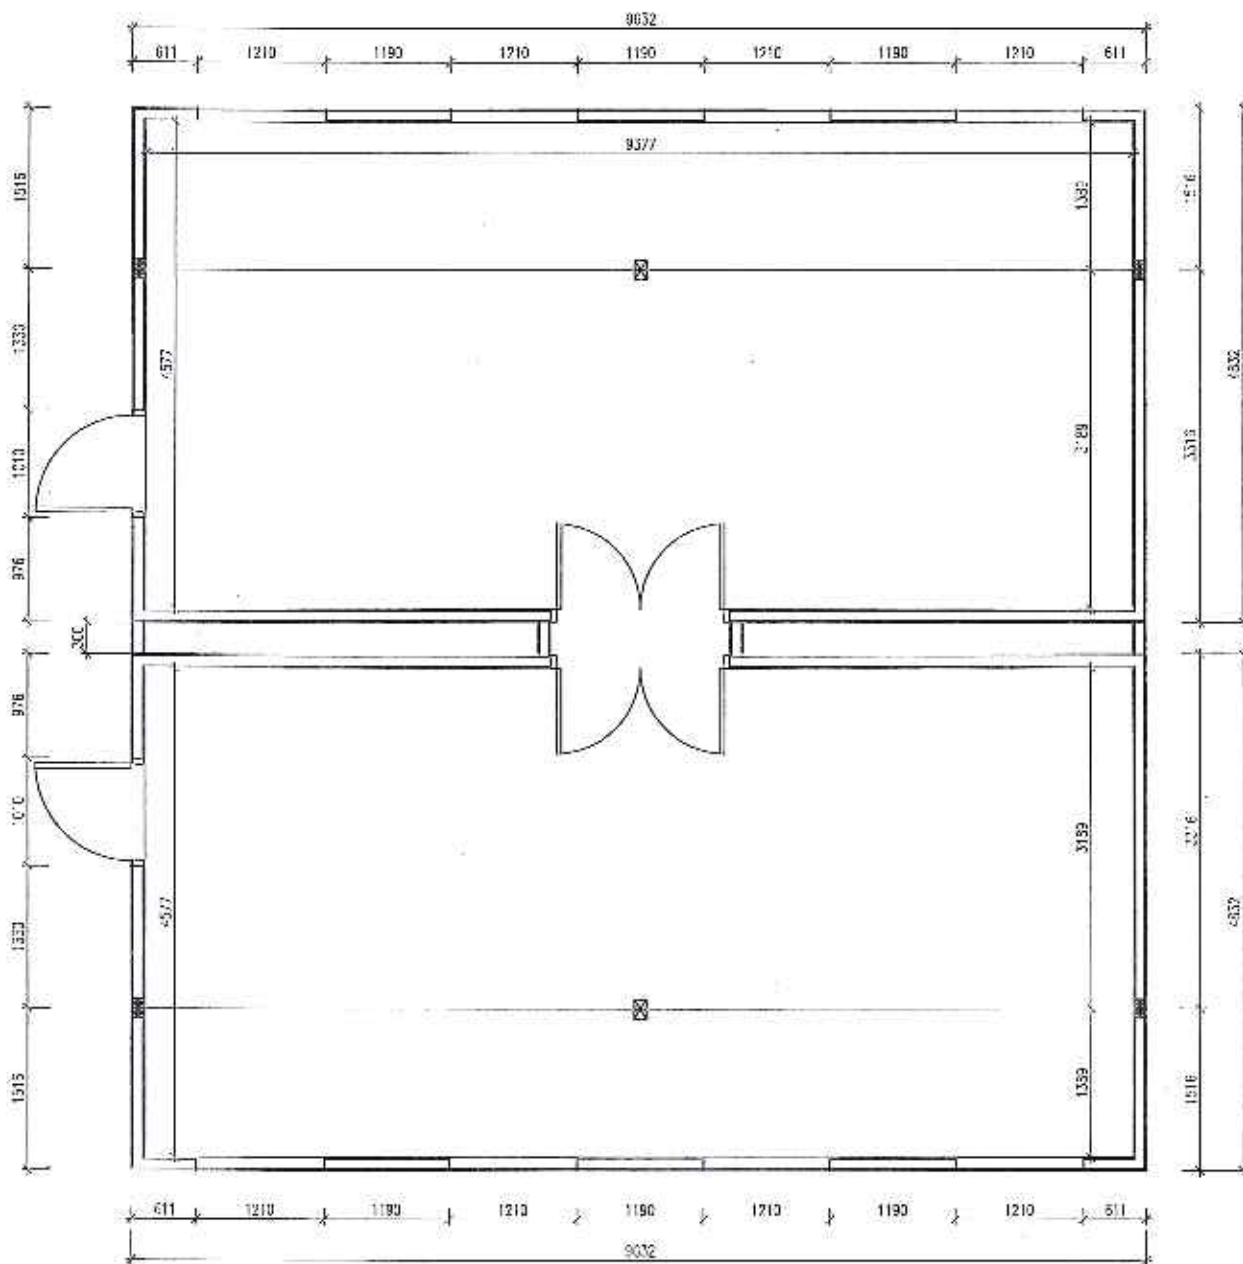

ISHØJ KOMMUNE		
ISHØJ SIKKEL TORV 20, 2835 ISHØJ, TLF. 43577575		
SAG:	SAG NR:	KONST./TEKN.:
Isenhøj Idrætscenter/SB50 Fodboldklub, Vejledalen	7, 1 26	clab
EHNE:	DATE:	VAL:
	93,03 m ²	07.02.2011
	ENDRET:	TEKN.NR.: