
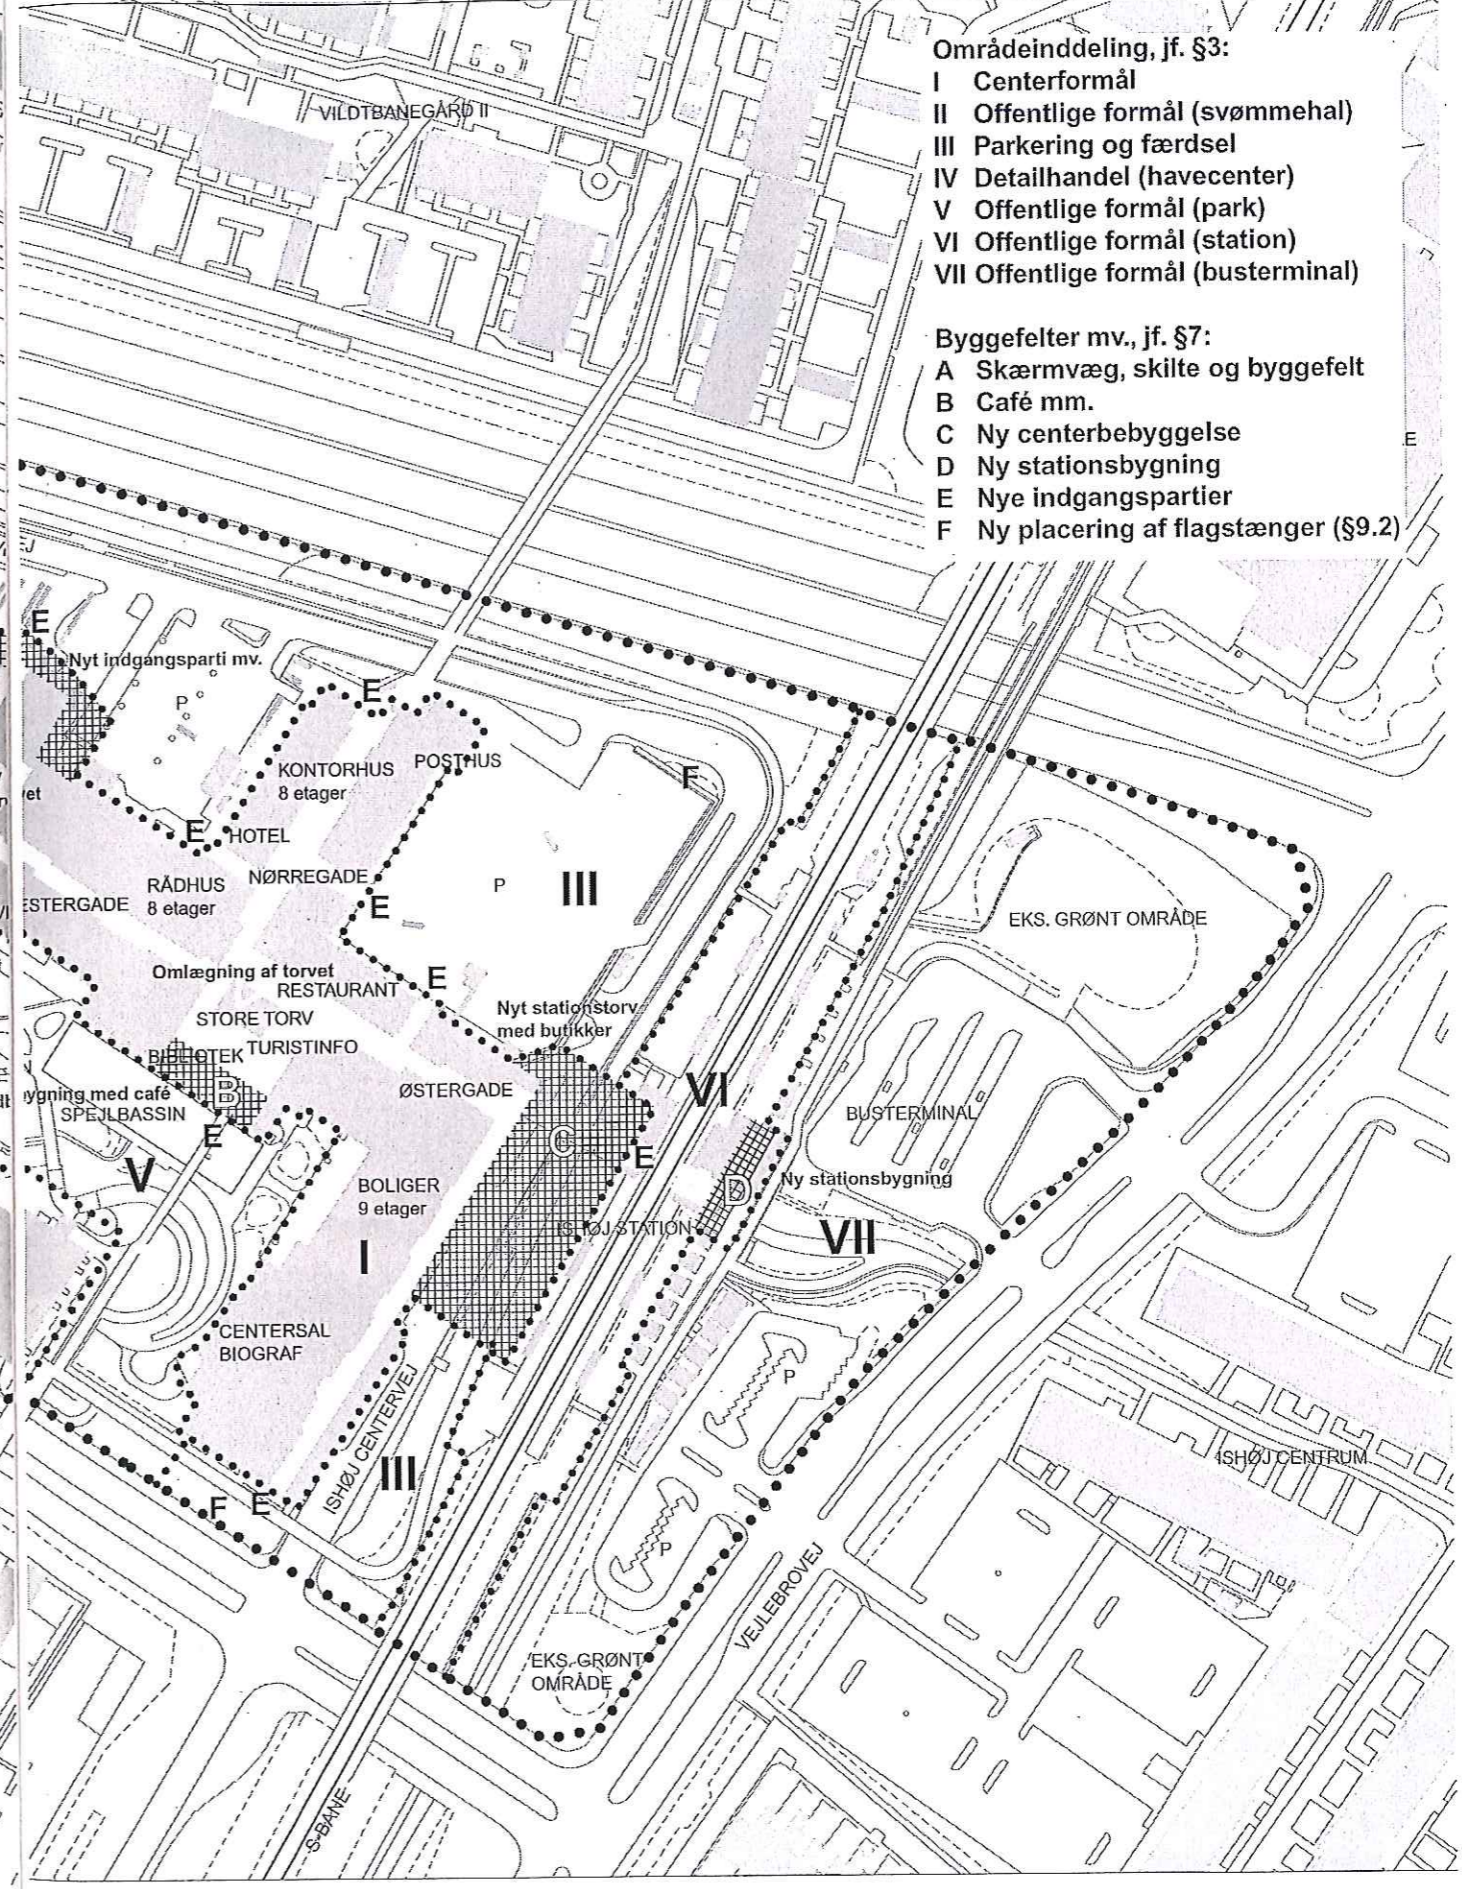


BILAG C • Områdeinddeling og arealudlæg

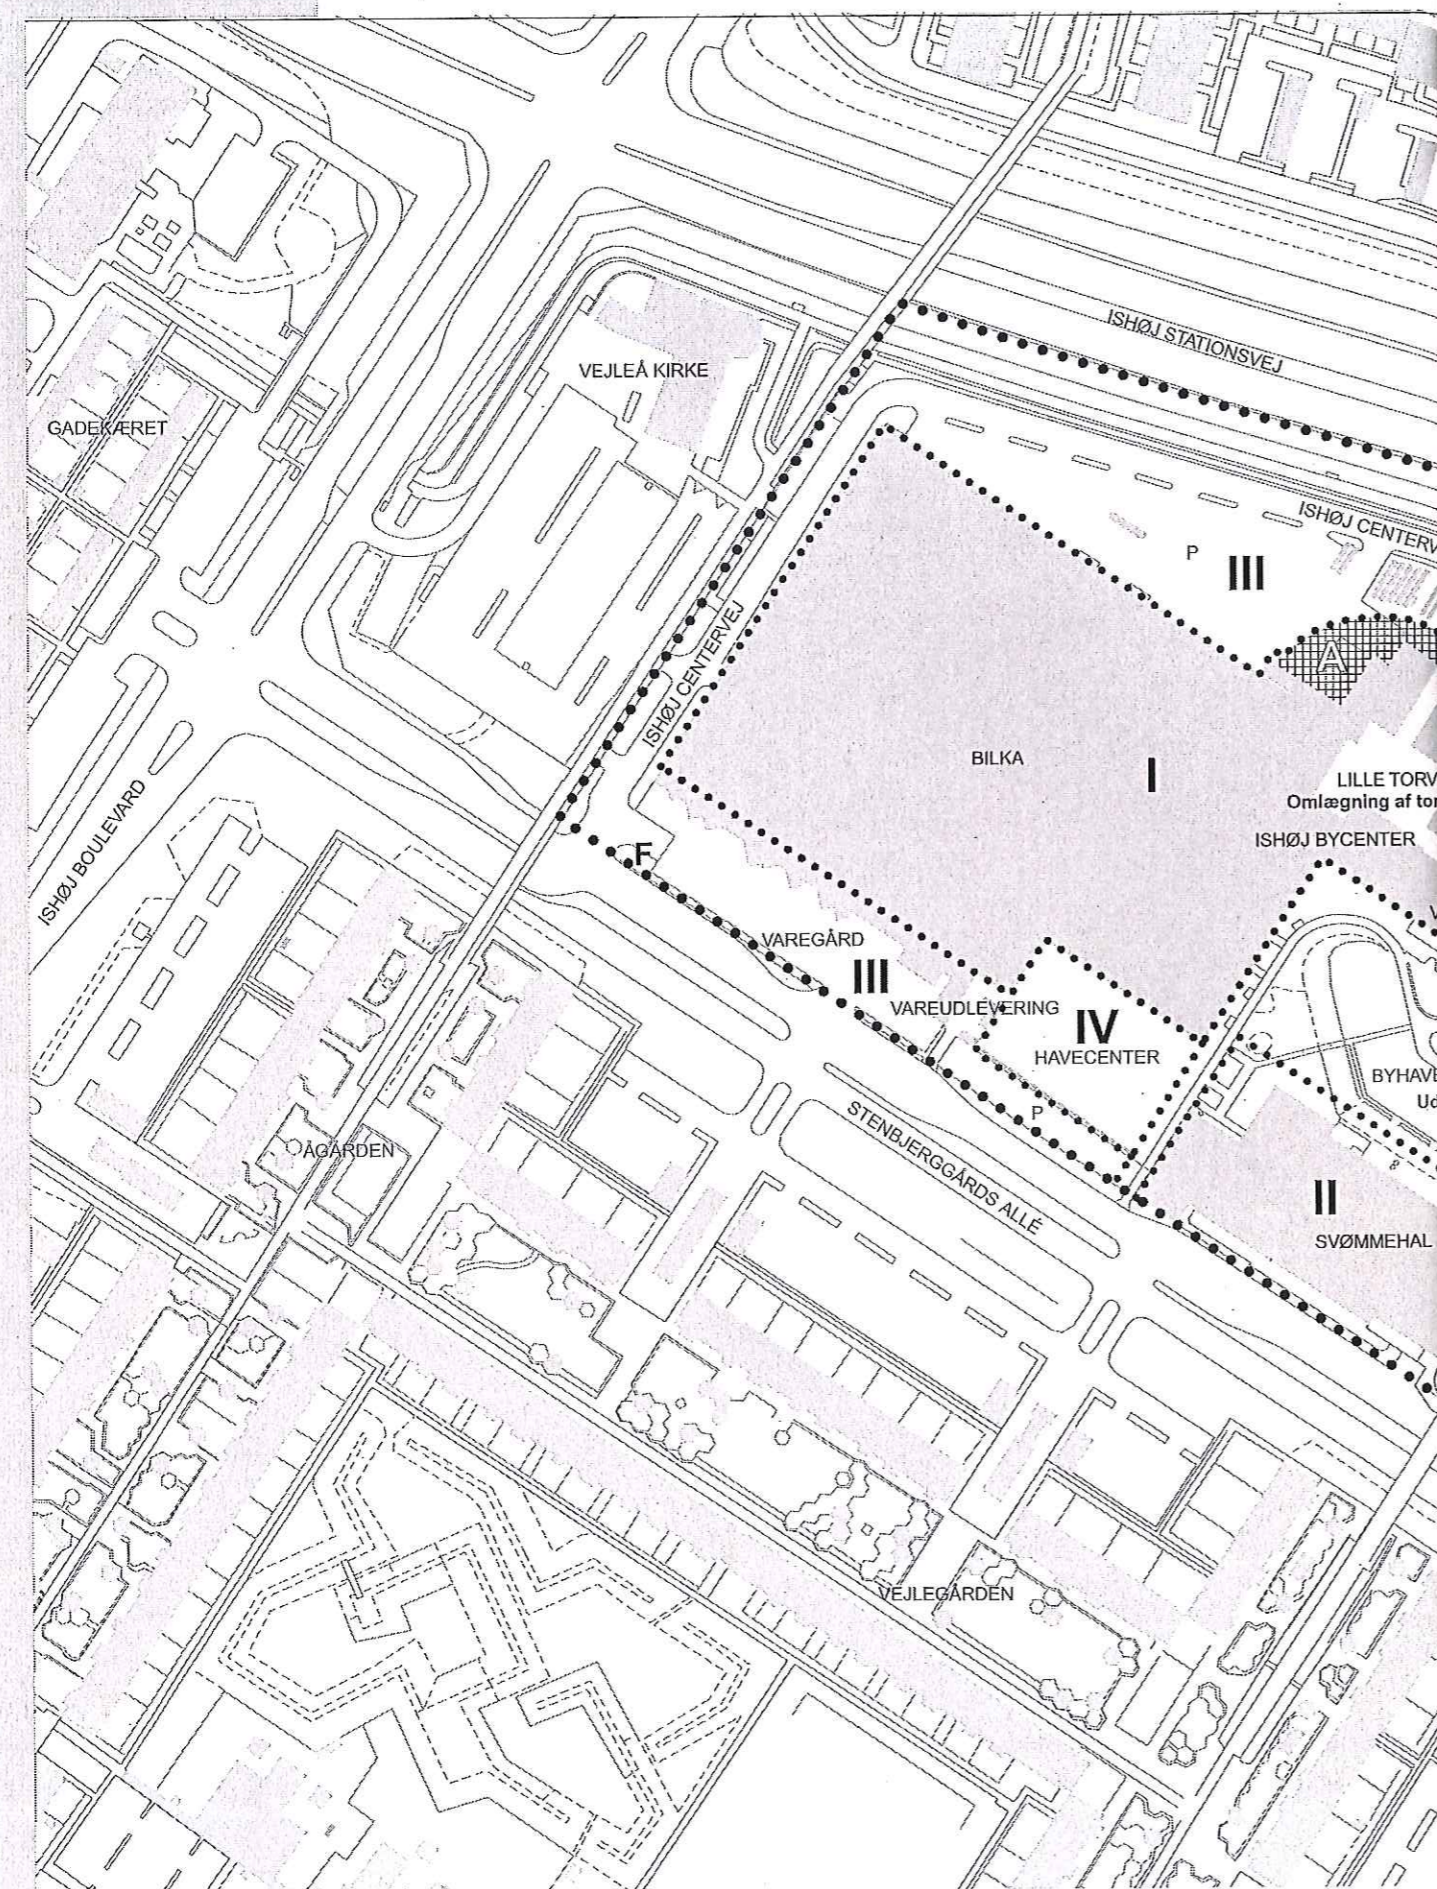

- Områdeinddeling, jf. §3:
- I Centerformål
 - II Offentlige formål (svømmehal)
 - III Parkering og færdsel
 - IV Detailhandel (havecenter)
 - V Offentlige formål (park)
 - VI Offentlige formål (station)
 - VII Offentlige formål (busterminal)

- Byggefelter mv., jf. §7:
- A Skærmvæg, skilte og byggefelt
 - B Café mm.
 - C Ny centerbebyggelse
 - D Ny stationsbygning
 - E Nye indgangspartier
 - F Ny placering af flagstænger (§9.2)