


# Erhvervsområdet Winthersminde

Foreløbig placering af bebyggelse  
baseret på ansøgers egne skitse-  
projekt til kommunen.

17/3 - 2016

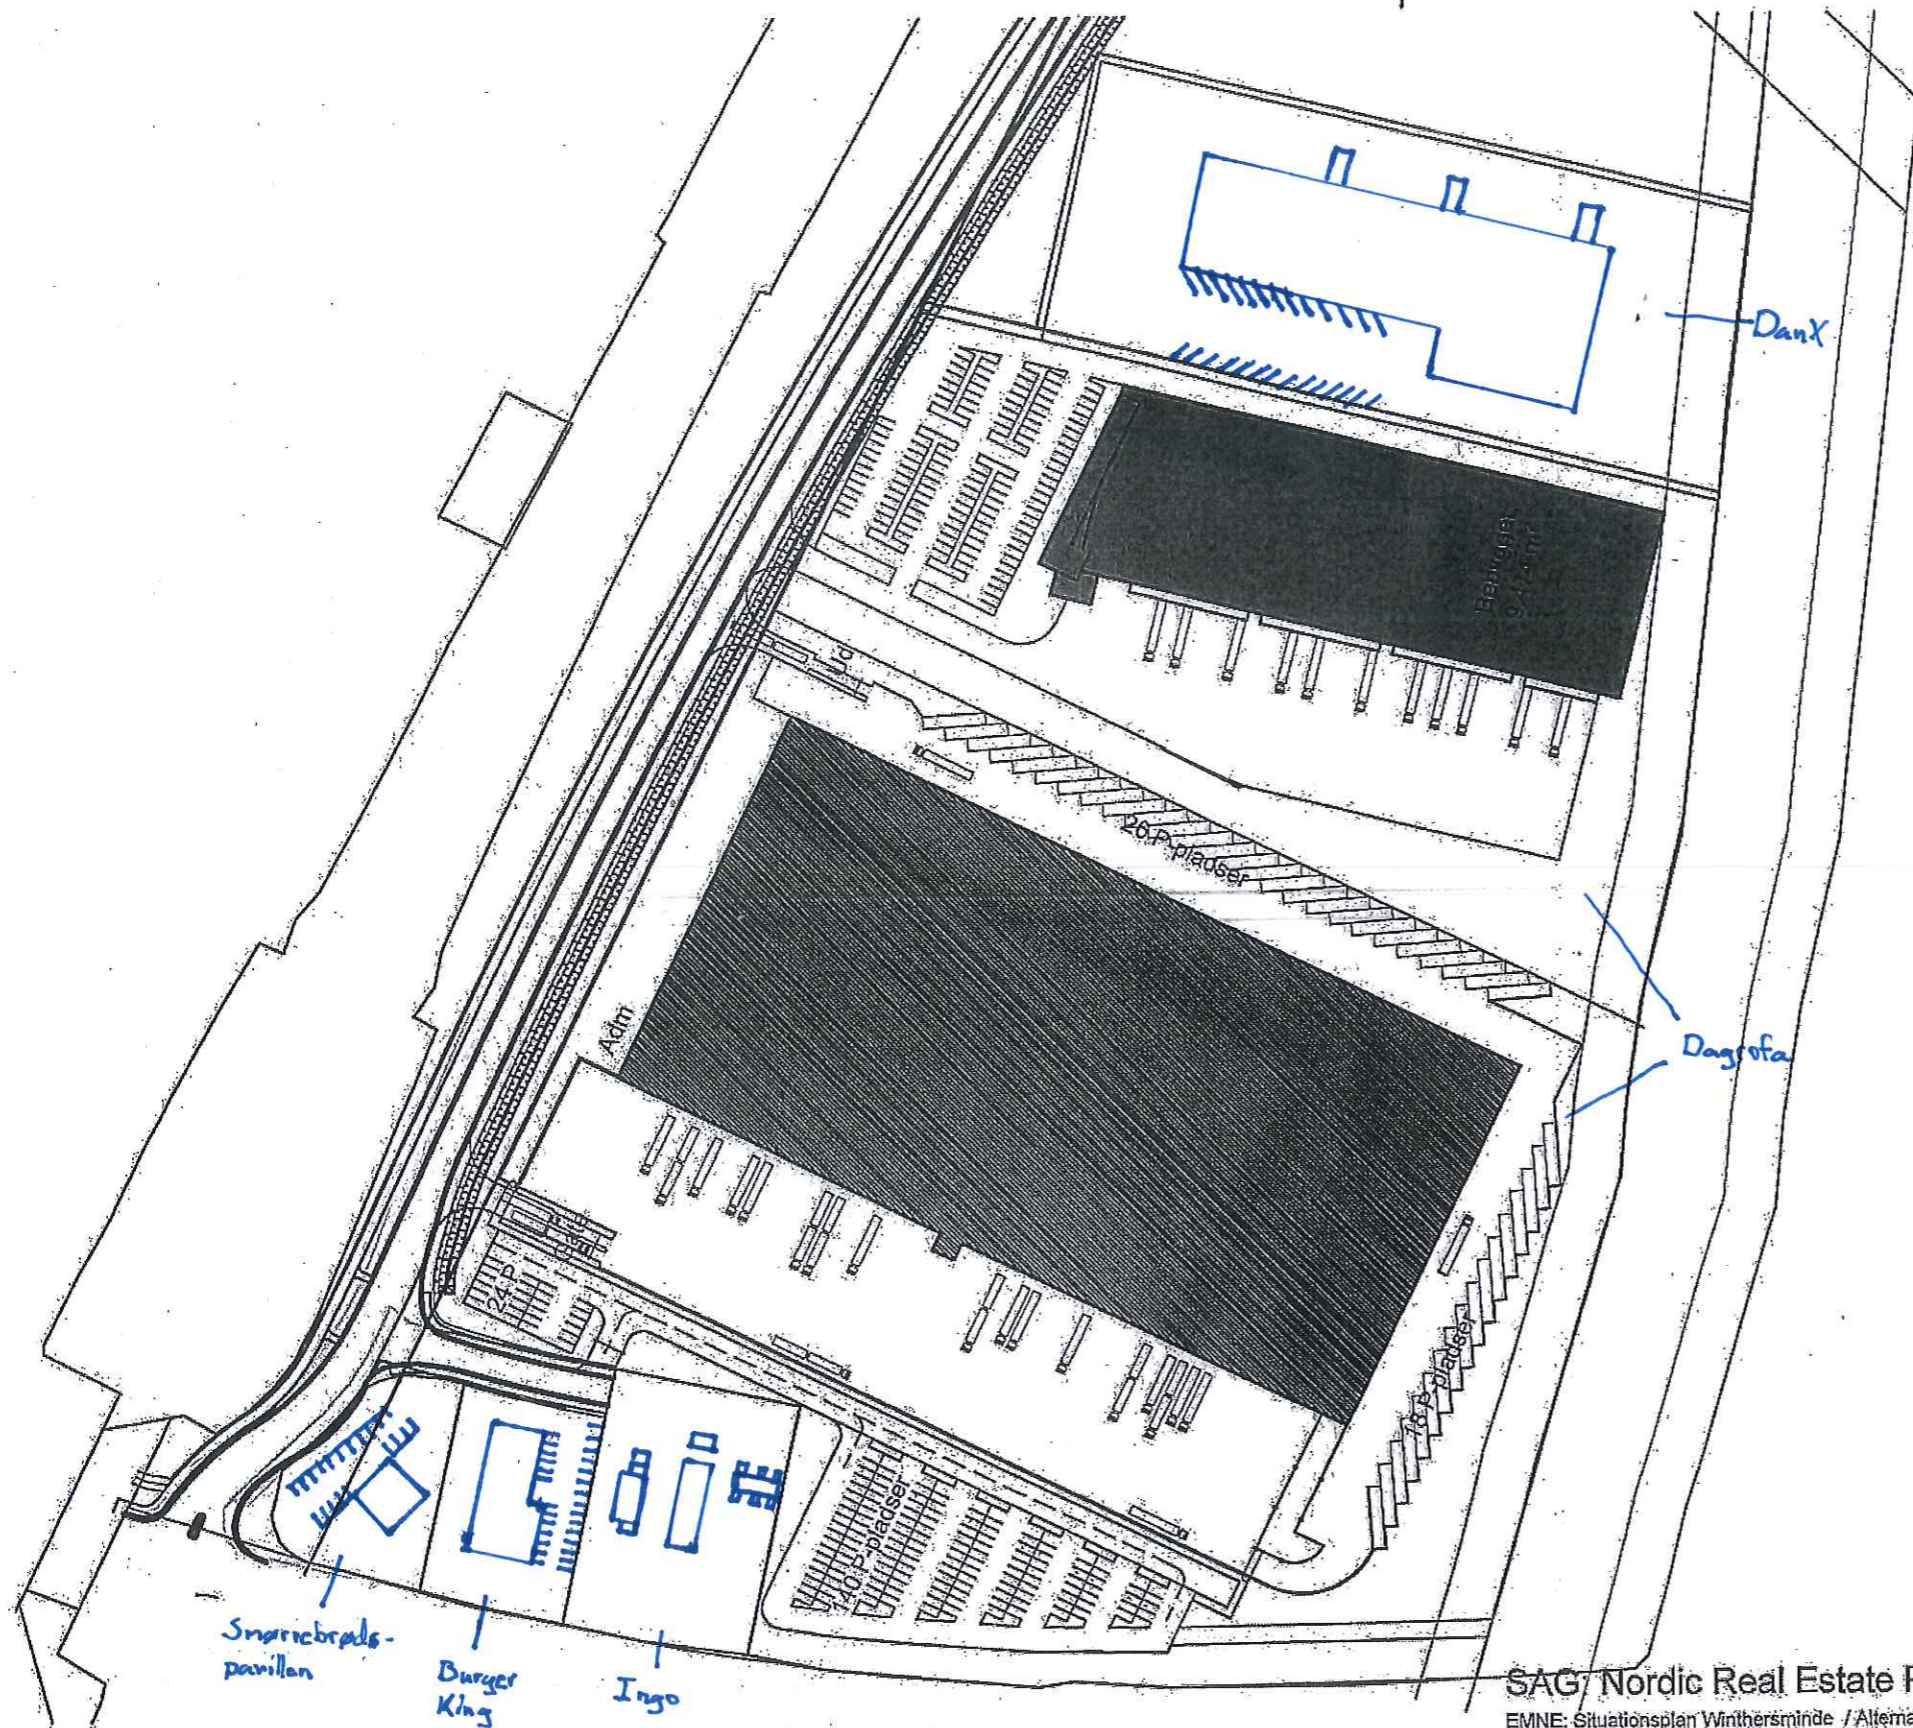

SAG/ Nordic Real Estate Partners

EMNE: Situationsplan Winthersminde / Alternativ 6

DATO: 2016-03-07

SIGN: JA

MÅL: 1:2000

AK83 ARKITEKTER A/S

Østerågade 5, 2. - DK-9000 Aalborg - Tlf.: (+45) 98 11 62 77 - aalborg@ak83.dk - www.ak83.dk

Søhesten 1C, 1. - DK-2635 Ishøj - Tlf.: (+45) 43 66 08 00 - ak83@ak83.dk - www.ak83.dk

