

Fra: muldjord20 [muldjord20@hotmail.com]
Til: Kim Herbst Larsen [36512@ishoj.dk]
Sendt dato: 17-09-2014 12:24
Modtaget Dato: 17-09-2014 12:24
Vedrørende: RE: SV: SV: SV: SV: SV: SV: tegning over matriklen.

Jeg glemte at skrive at såfremt det kan lqde sig gøre vil jeg meget gerne have rejsning på garagen. Så kan garagen få samme tegl som hovedhuset har. Det vil være klart pænere. Tænker 25-30 graders hændni g.

Sendt fra Samsung mobil

Fra: muldjord20 [muldjord20@hotmail.com]
Til: Kim Herbst Larsen [36512@ishoj.dk]
Sendt dato: 17-09-2014 12:14
Modtaget Dato: 17-09-2014 12:14
Vedrørende: RE: SV: SV: SV: SV: SV: SV: tegning over matriklen.


Hej kim.

Jeg har netop talt med anja. Hun sagde jeg skulle begrunde hvorfor at jeg ville have garagen helt ud til skel. Det er fordi vores biler måler 5 meter totalt. Hvis man skal kunne komme ind med den skal målet på garagen være udvendigt være 6 meter. Grunden til den ikke kan trækkes længere tilbage fra skel er at jeg så kommer i problemer med voreshoved dør. Målet fra hoveddøren til skel er præcis 6 meter. Så derfor ønsker jeg placering hele ud til skel.

Samme placering har den garage der ligger tåstrup valbyvej 7.

Hpber vi kan mødes på midten så jeg kan få lov at placerer garagen der


Sendt fra Samsung mobil

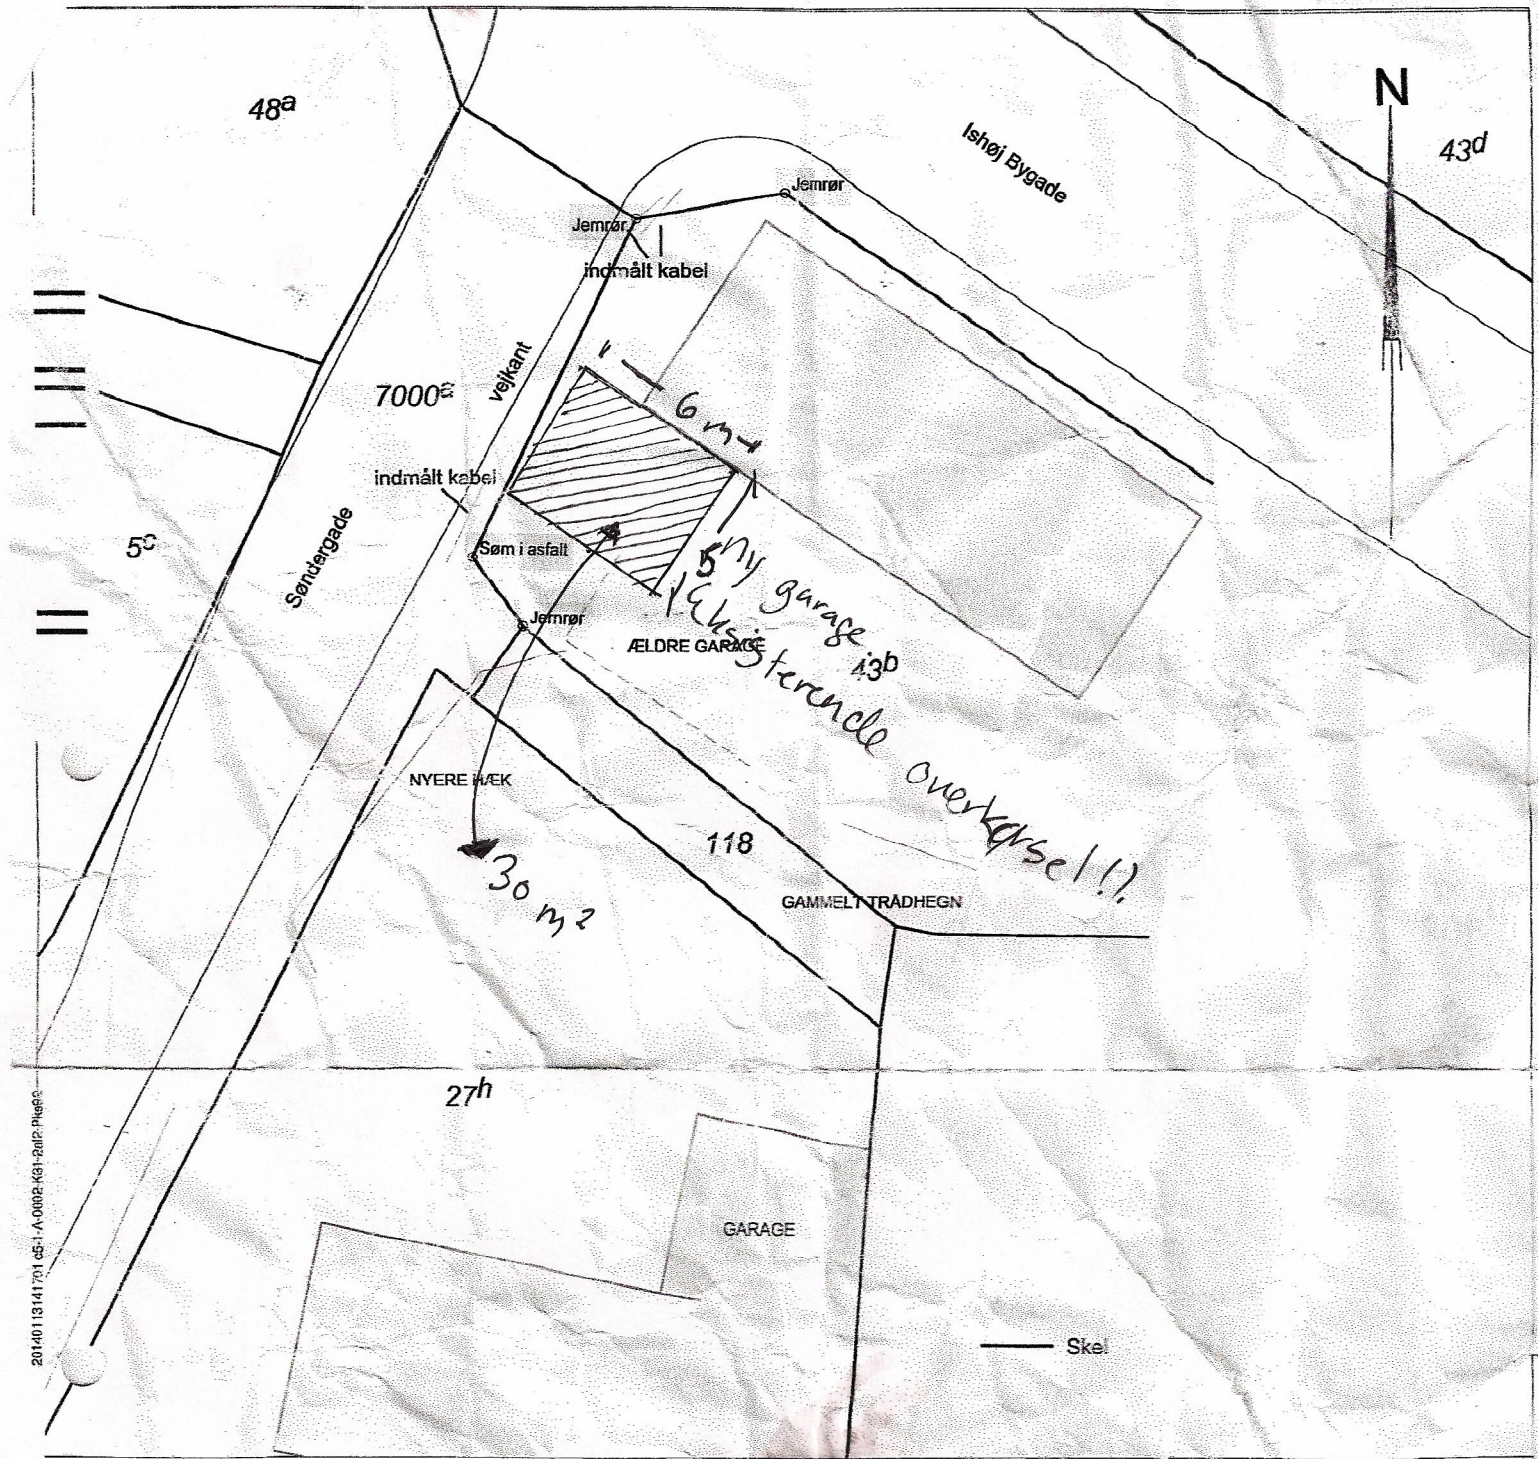

FILST:	2013U133309\133309-002-T-I-RAMME-2D.dgn	MÅLFORHOLD	1:250		
Matr.nr. 43b Ishøj By, Ishøj Ishøj Bygade 102 Ishøj Kommune		COORDINATSYSTEM	DKTM3		
		KOTESYSTEM	DVR30		
Afsætning af skel mod Ishøj Bygade		PROJKTNUMMER	133309		
		UDFØRT	KONTROL	GCDK	DATO
Landinspektørfirmaet LE34 København Energivej 34 2750 Ballerup Tlf. 77 33 22 22 kbh@le34.dk		CPH	CPH	SB	17.12.2013
		TEGNING	UDGAVE		
LE34 Frederikssund LE34 Hillerød LE34 Odense LE34 Aarhus LE34 Randers LE34 Aalborg		Korshøj 8 Helsingørgade 50 Hestehaven 21J Ryhavevej 7 Kavalervej 5 Prinsensgade 11			
3600 Frederikssund 3400 Hillerød 5260 Odense S 8210 Aarhus V 8930 Randers NØ 9000 Aalborg		Tlf. 77 33 22 66 Tlf. 48 28 48 88 Tlf. 77 33 22 44 Tlf. 66 15 80 11 Tlf. 66 42 39 44 Tlf. 77 33 22 11			
frederikssund@le34.dk hillerod@le34.dk odense@le34.dk aarhus@le34.dk randers@le34.dk aalborg@le34.dk		GPSnet.dk			


Principskizze

5m

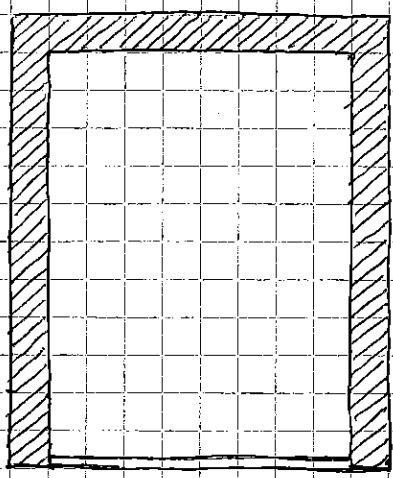

6m

2.5m

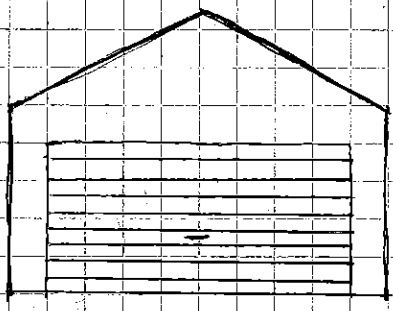

3.2m