


NORD

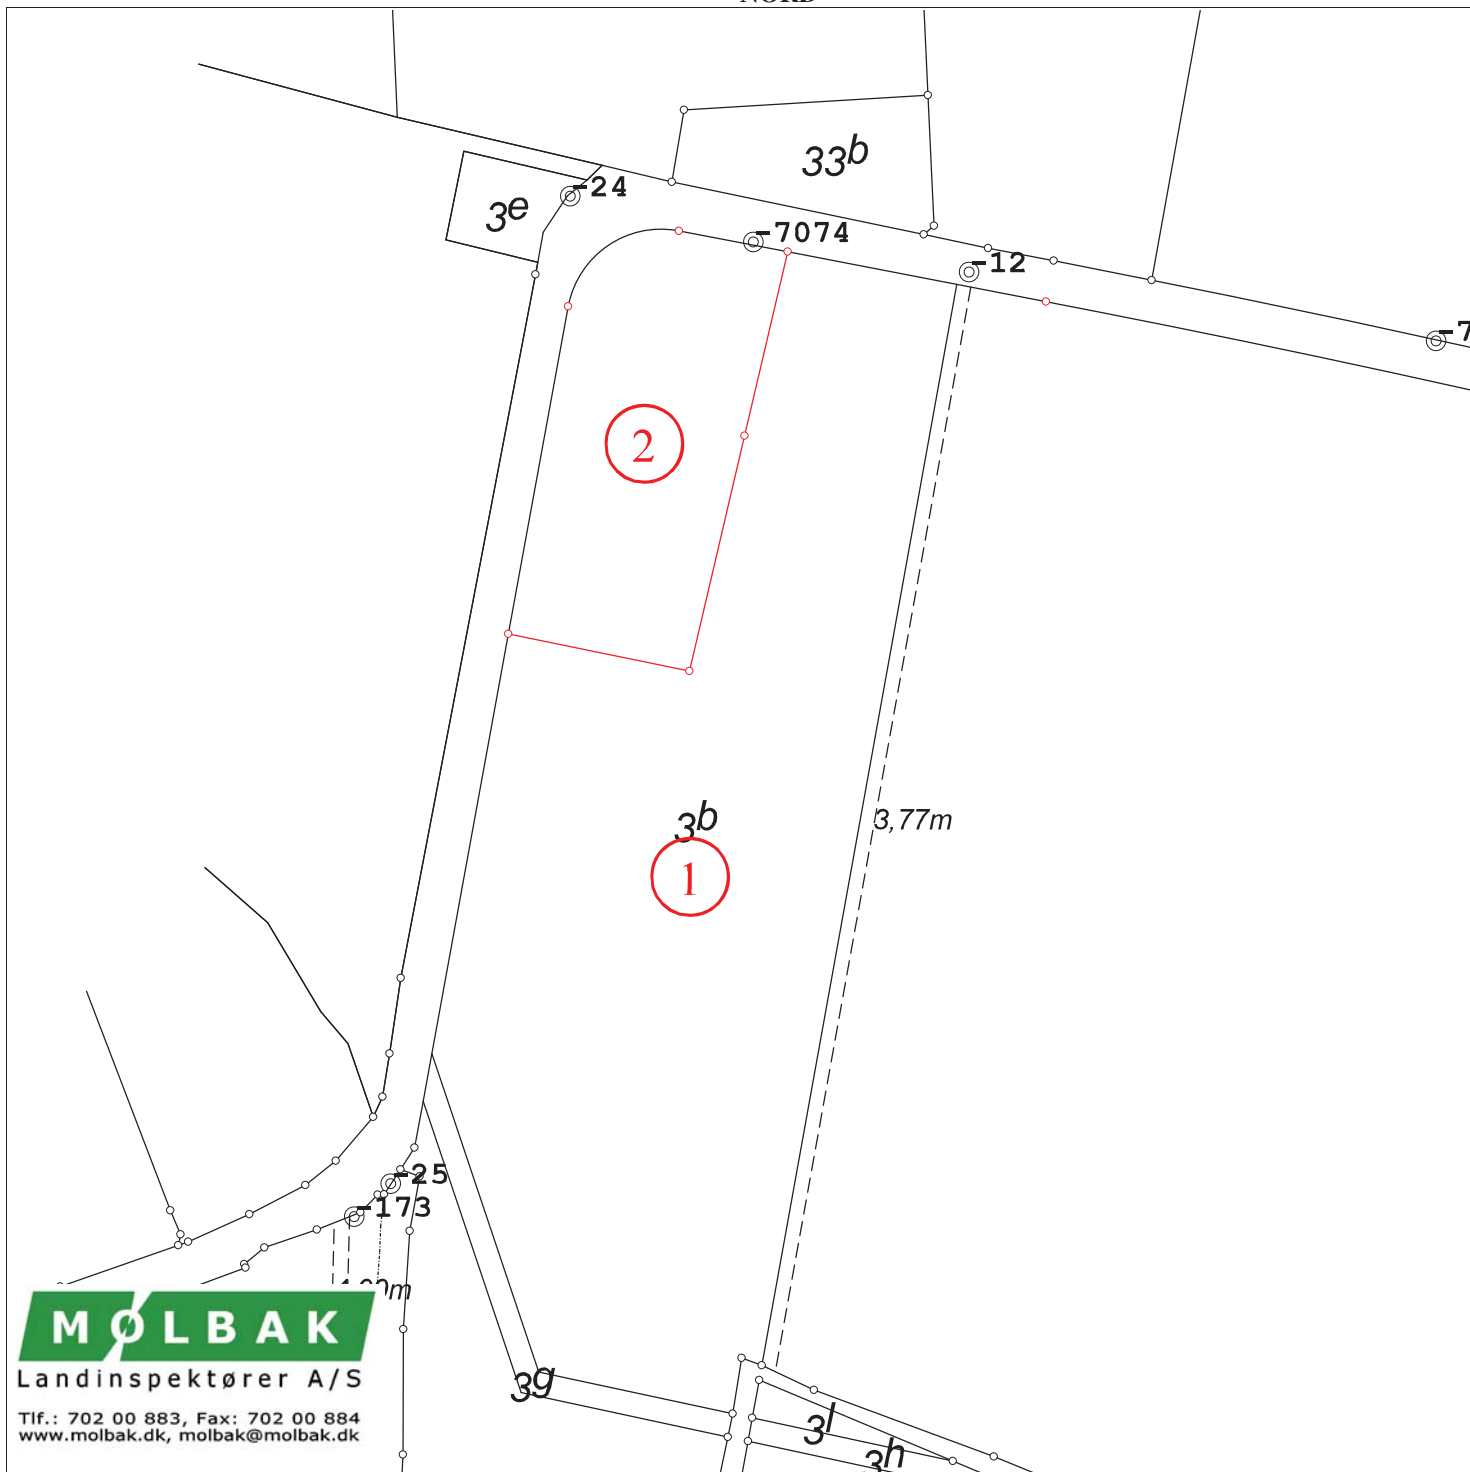

Kortet er ajour indtil: 04-09-2013

Signaturforklaring:

- Eksisterende skel
- - - Ny privat fællesvej optages
- - - Strandbeskyttelseslinier

- Ny skel
- Skelpunkt indmålt til fikspunkt
- - - Klitfredningslinier

Kort & Matrikelstyrelsen © Copyright

- #- Skel der slettes
- #- Vej der slettes
- - - Linier for V2-forurening
- ◎ Fikspunkt

Ændringskort

Matr.nr.:

3b m.fl

Ejerlav:

Torslundemagle By, Torslunde

Sagen omhandler følgende:

Ejerlavskode:

21551

Udstykning

Kommune:

Ishøj Kommune

Kommunekode:

183

Amt:

Region Hovedstaden

Målforhold:

1:2000

Landinspektør j.nr.:

132170

Jesper Bach Stisen

Landinspektør

Dato: 5. september 2013