

27 APR. 2015

Ishøj, den 25-4-15

Ishøj Kommune

Vedr. MATR: 16 EÆ

Jeg søger hermed om Lovliggørelse af:

- OG DISPENSATION
- 1 stk. carport
  - 1 stk. halv tag - tørreplads
  - 1 stk. indgang til vdhus

Med venlig hilsen

Kurt Sørensen

Søvinget 29

2635 Ishøj

Underskrift K. SØRENSEN


Vedlagt 2 tegninger

27 APR. 2015

# CARPORT

SKEL

Tag: trø

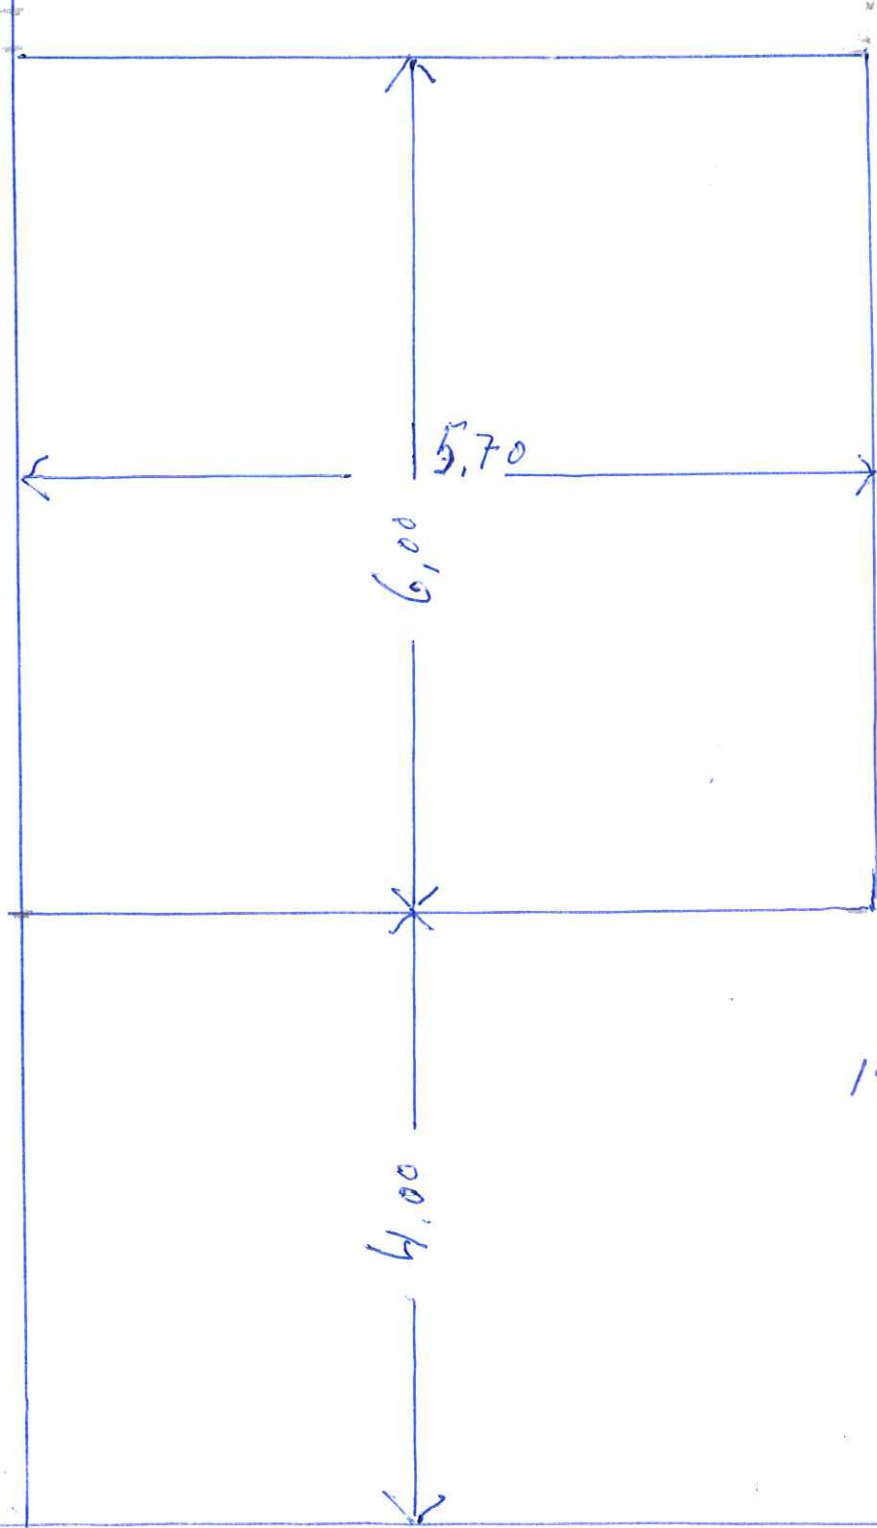

1998


MATR 16EÆ

VES

27 APR. 2015

1975

BAGSKLEH

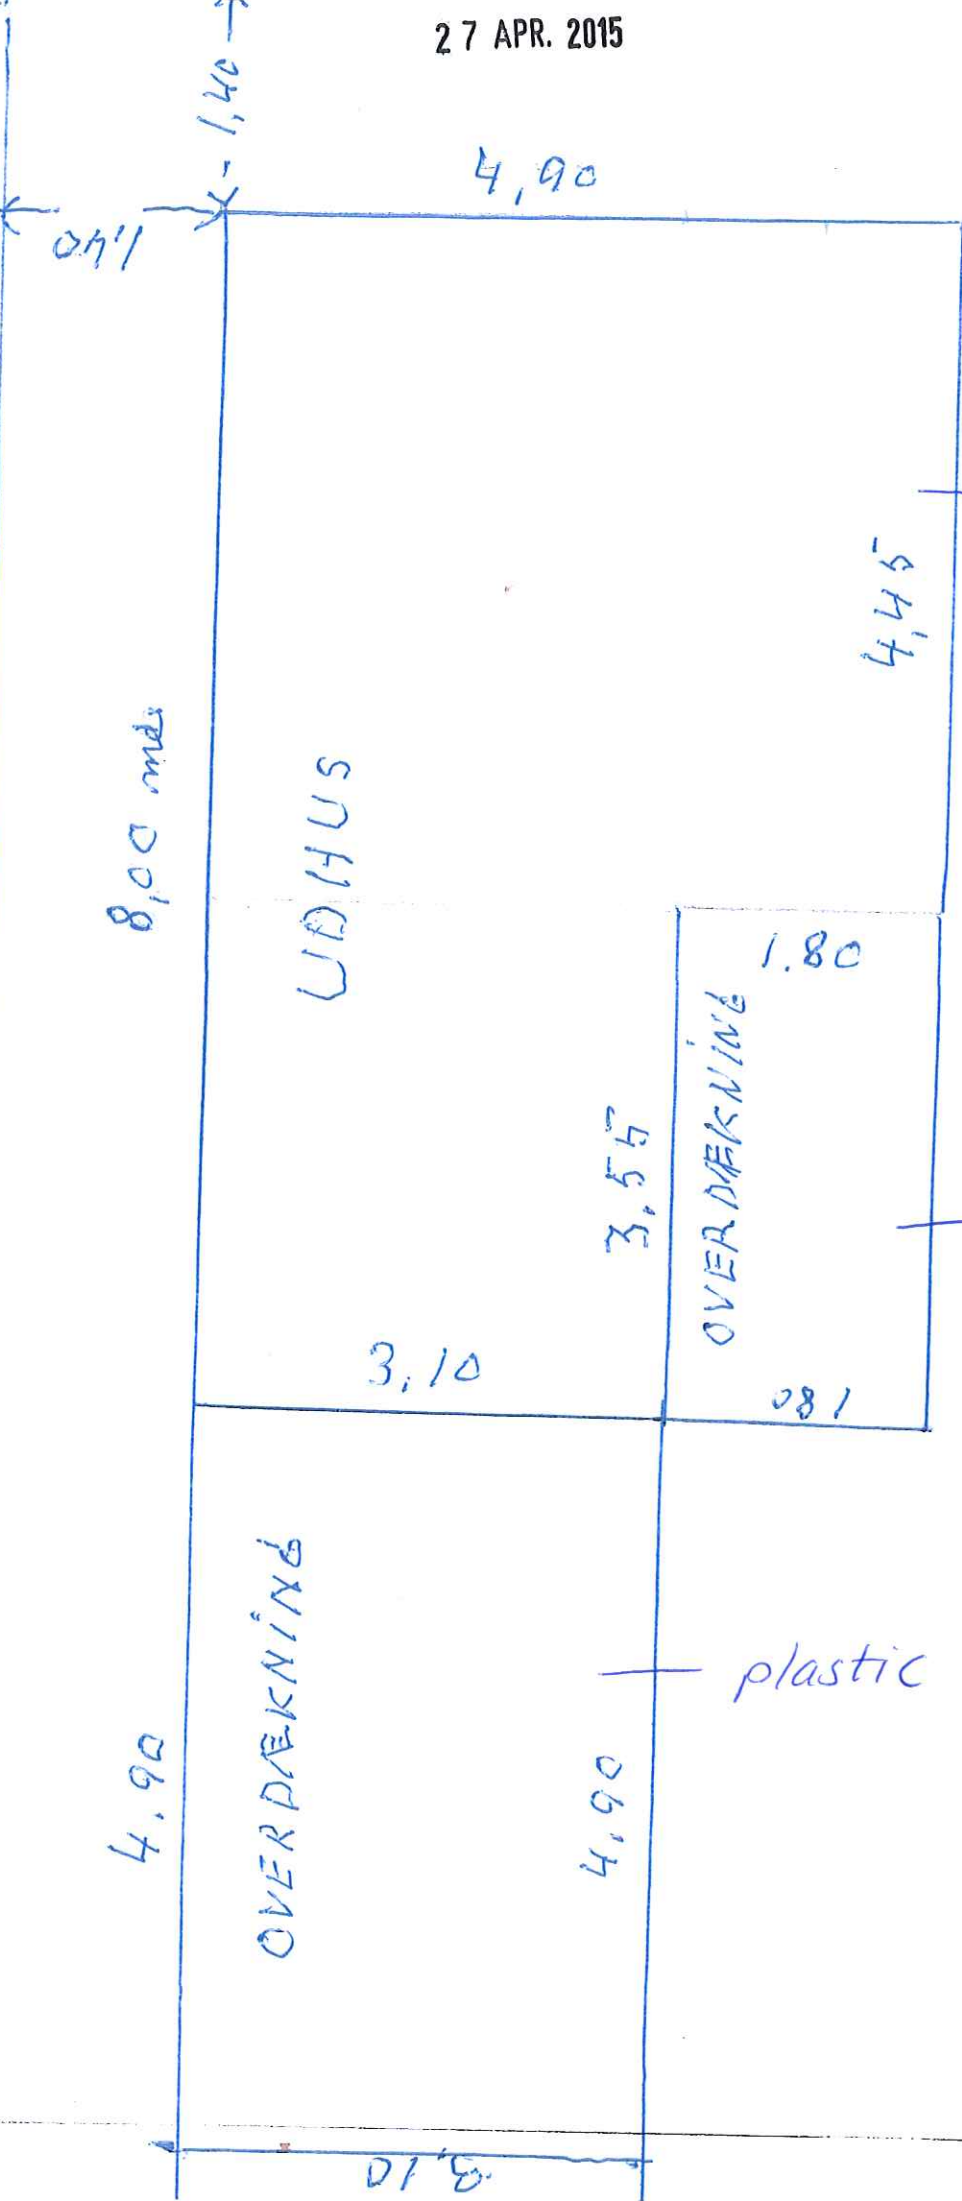

Tagpap Tree

plastic

plastic

MATR: 16 ENE

8,00 mds

LADHUS

OVERDÆKNING

OVERDÆKNING

4,90

1,40

0,71

4,45

1,80

3,55

3,10

4,90

4,90

081

8,10