


Princip-snit

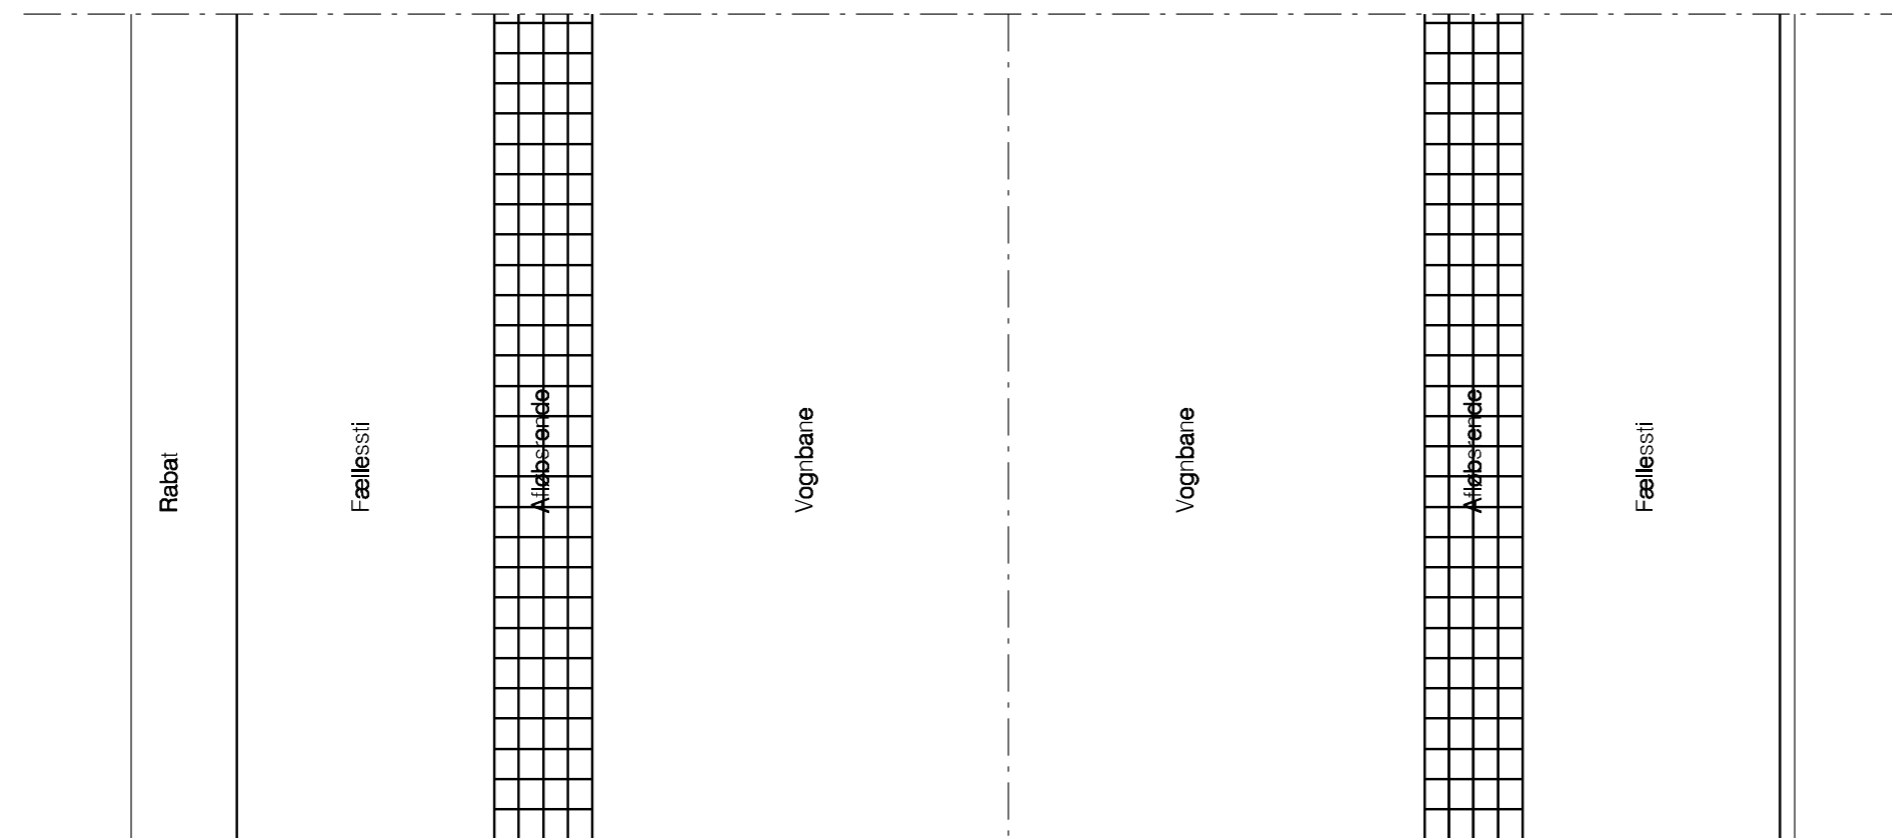

Princip-plan

NOTER:

Ubenaævnte mål er i meter.
Alle koter er relative koter.



Ishøj Kommune

Driftspladsen, administration
Baldersbækvej 6, 2635 Ishøj
Tlf. 43 57 75 75

Sag Torslunde		Dato 2014-08-06	Aid.
Emne Normalt tværprofil Forlag B		Tegn. LMK	Konst. AFR Godkendt:
Mål 1:50	Plotfil 2752001042.000	Kommune nr. 183	Tegn. Nr. 042
NIELSEN & RISAGER AS RÅDGIVENDE INGENIØRER F.R.I.			Sag nr. 2752.00