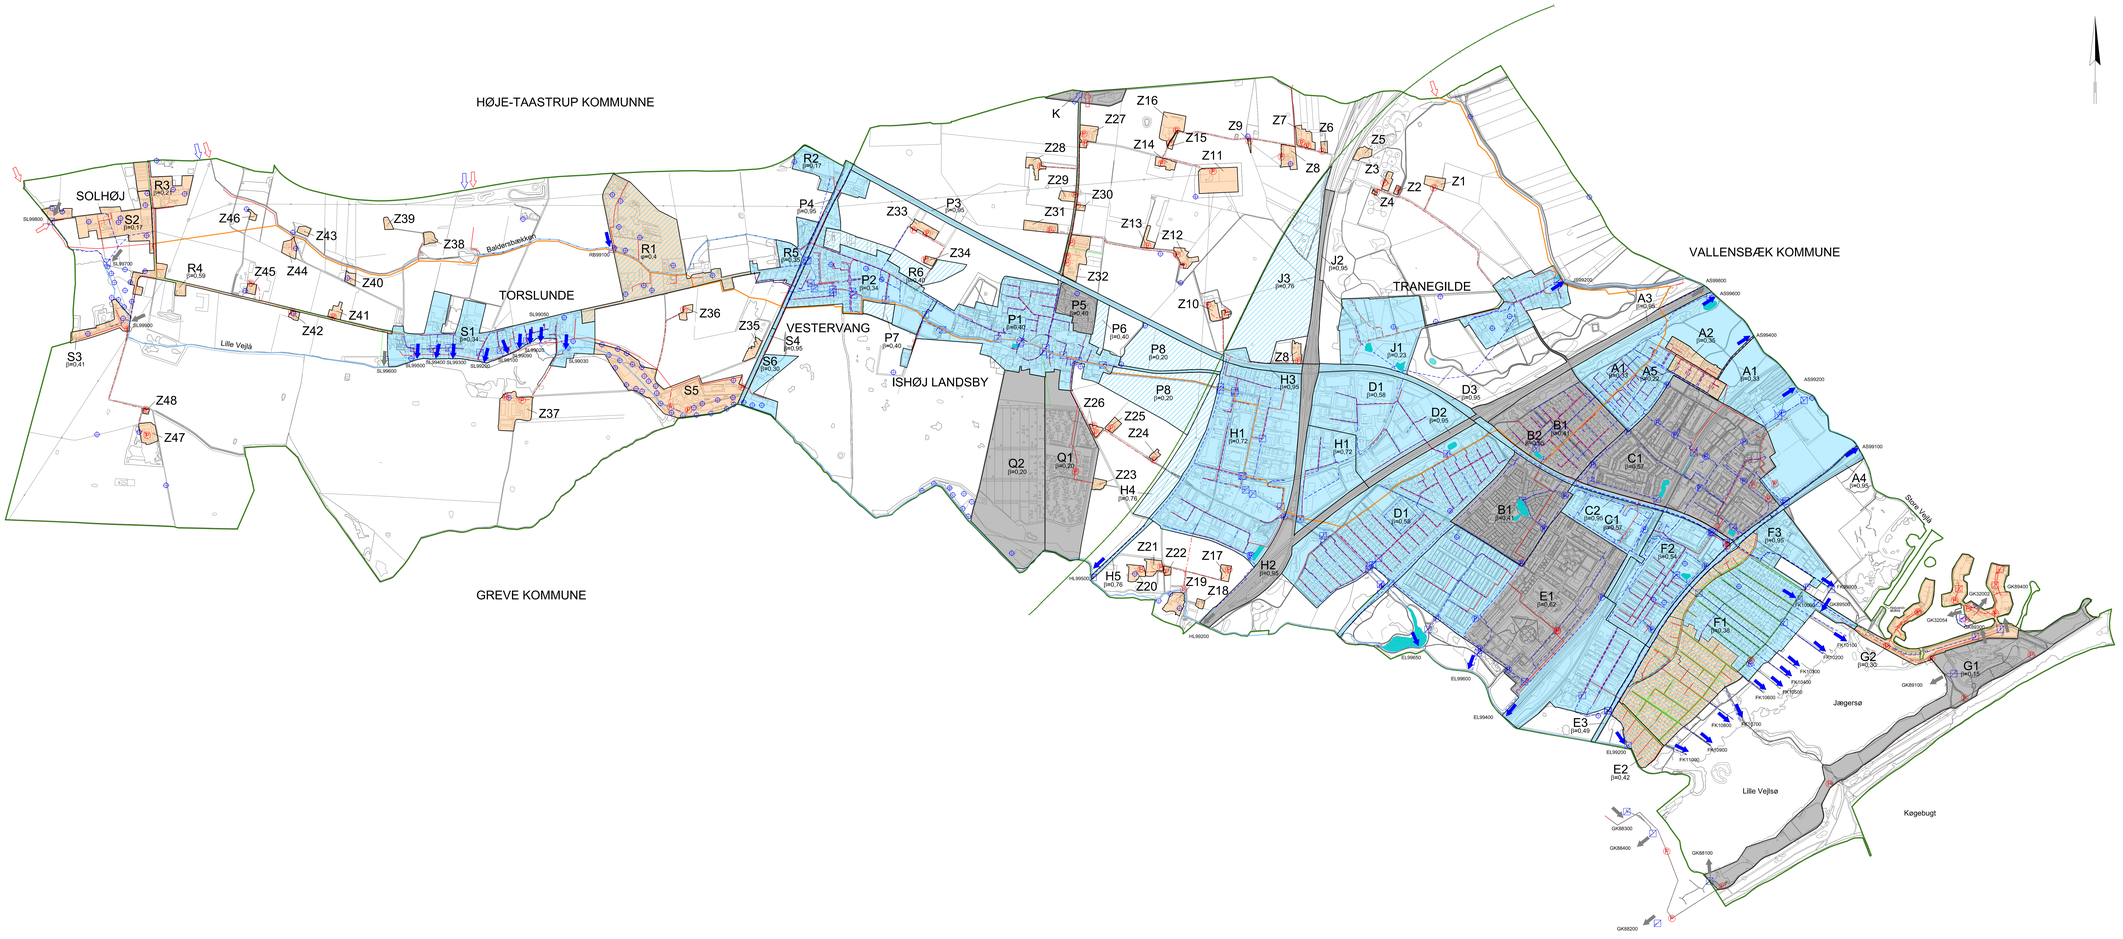

SIGNATUR:

- Kommunegrænse
- Oplandsgrænse
- Delopland
- Vandløb
- Baldersbækken
- Spildevandledning, Spildevandscenter Avedøre
- Private kloakledninger, Strandenparken
- Regnvandsledning
- Regnevands trykledning
- Spildevandsledning
- Spildevands trykledning
- Dræinledning
- Banetrace forslag maj 2012
- Udskiller
- Pumpestation
- HL99500 Regnvandsudløb
- GK88200 Private udløb
- Regnvand til eller fra Kommunen
- Spildevand til eller fra Kommunen
- Drikkevandsboring
- β=0,95 Befæstelsesgrad (Afløbskoefficient se bilag 4)
- Spildevandskloakeret opland
- Status: Spildevandskloakeret opland. Plan: Separatkloakeret opland
- Separatkloakeret opland, Planlagt
- Større områder med private ledninger. De viste ledninger er Ishøj Forsynings
- Separatkloakeret opland
- Bassiner, Spildevandsteknisk anlæg der indgår Ishøj Forsynings regnvandssystem

Kort 1

ISHØJFORSYNING
Baldersbækvej 6
2635 Ishøj
Telefon: 43 37 77 77
E-Mail: info@ishojforsyning.dk

Grontmij
Granskoven 8
2600 Glostrup
Telefon: 43 48 60 60
Telefax: 43 48 66 60

Mål	Udarb./Tegn.	Kontrolleret	Godkendt	Dato
1:10000	SJO	MCH		2012.08.29

Sag
Ishøj Forsyning A/S
Spildevandsplan

Sag nr.
30.6666.72

Emne
Oplande, Status og Plan
2013-2022

Tegn. nr.
Kort 1

© 2010 Grontmij A/S

PRINT 24/10-2012 C:\KØFN_n\projekter\30.2\30.6666\72\CAD\Topo\TP-PR_n.dgn