



RÆKKEHUSE I ISHØJ VEJLEÅPARKEN

BOLIGFORENINGEN AAB 6. OKTOBER 2017



ILLUSTRATION FRA PARKERINGSAREAL





32 NYE RÆKKEHUSE
ISHØJ BOULEVARD


DELRÆKKE 1.A

DELRÆKKE 1.B

DELRÆKKE 1.C

Busstoppsted

12A

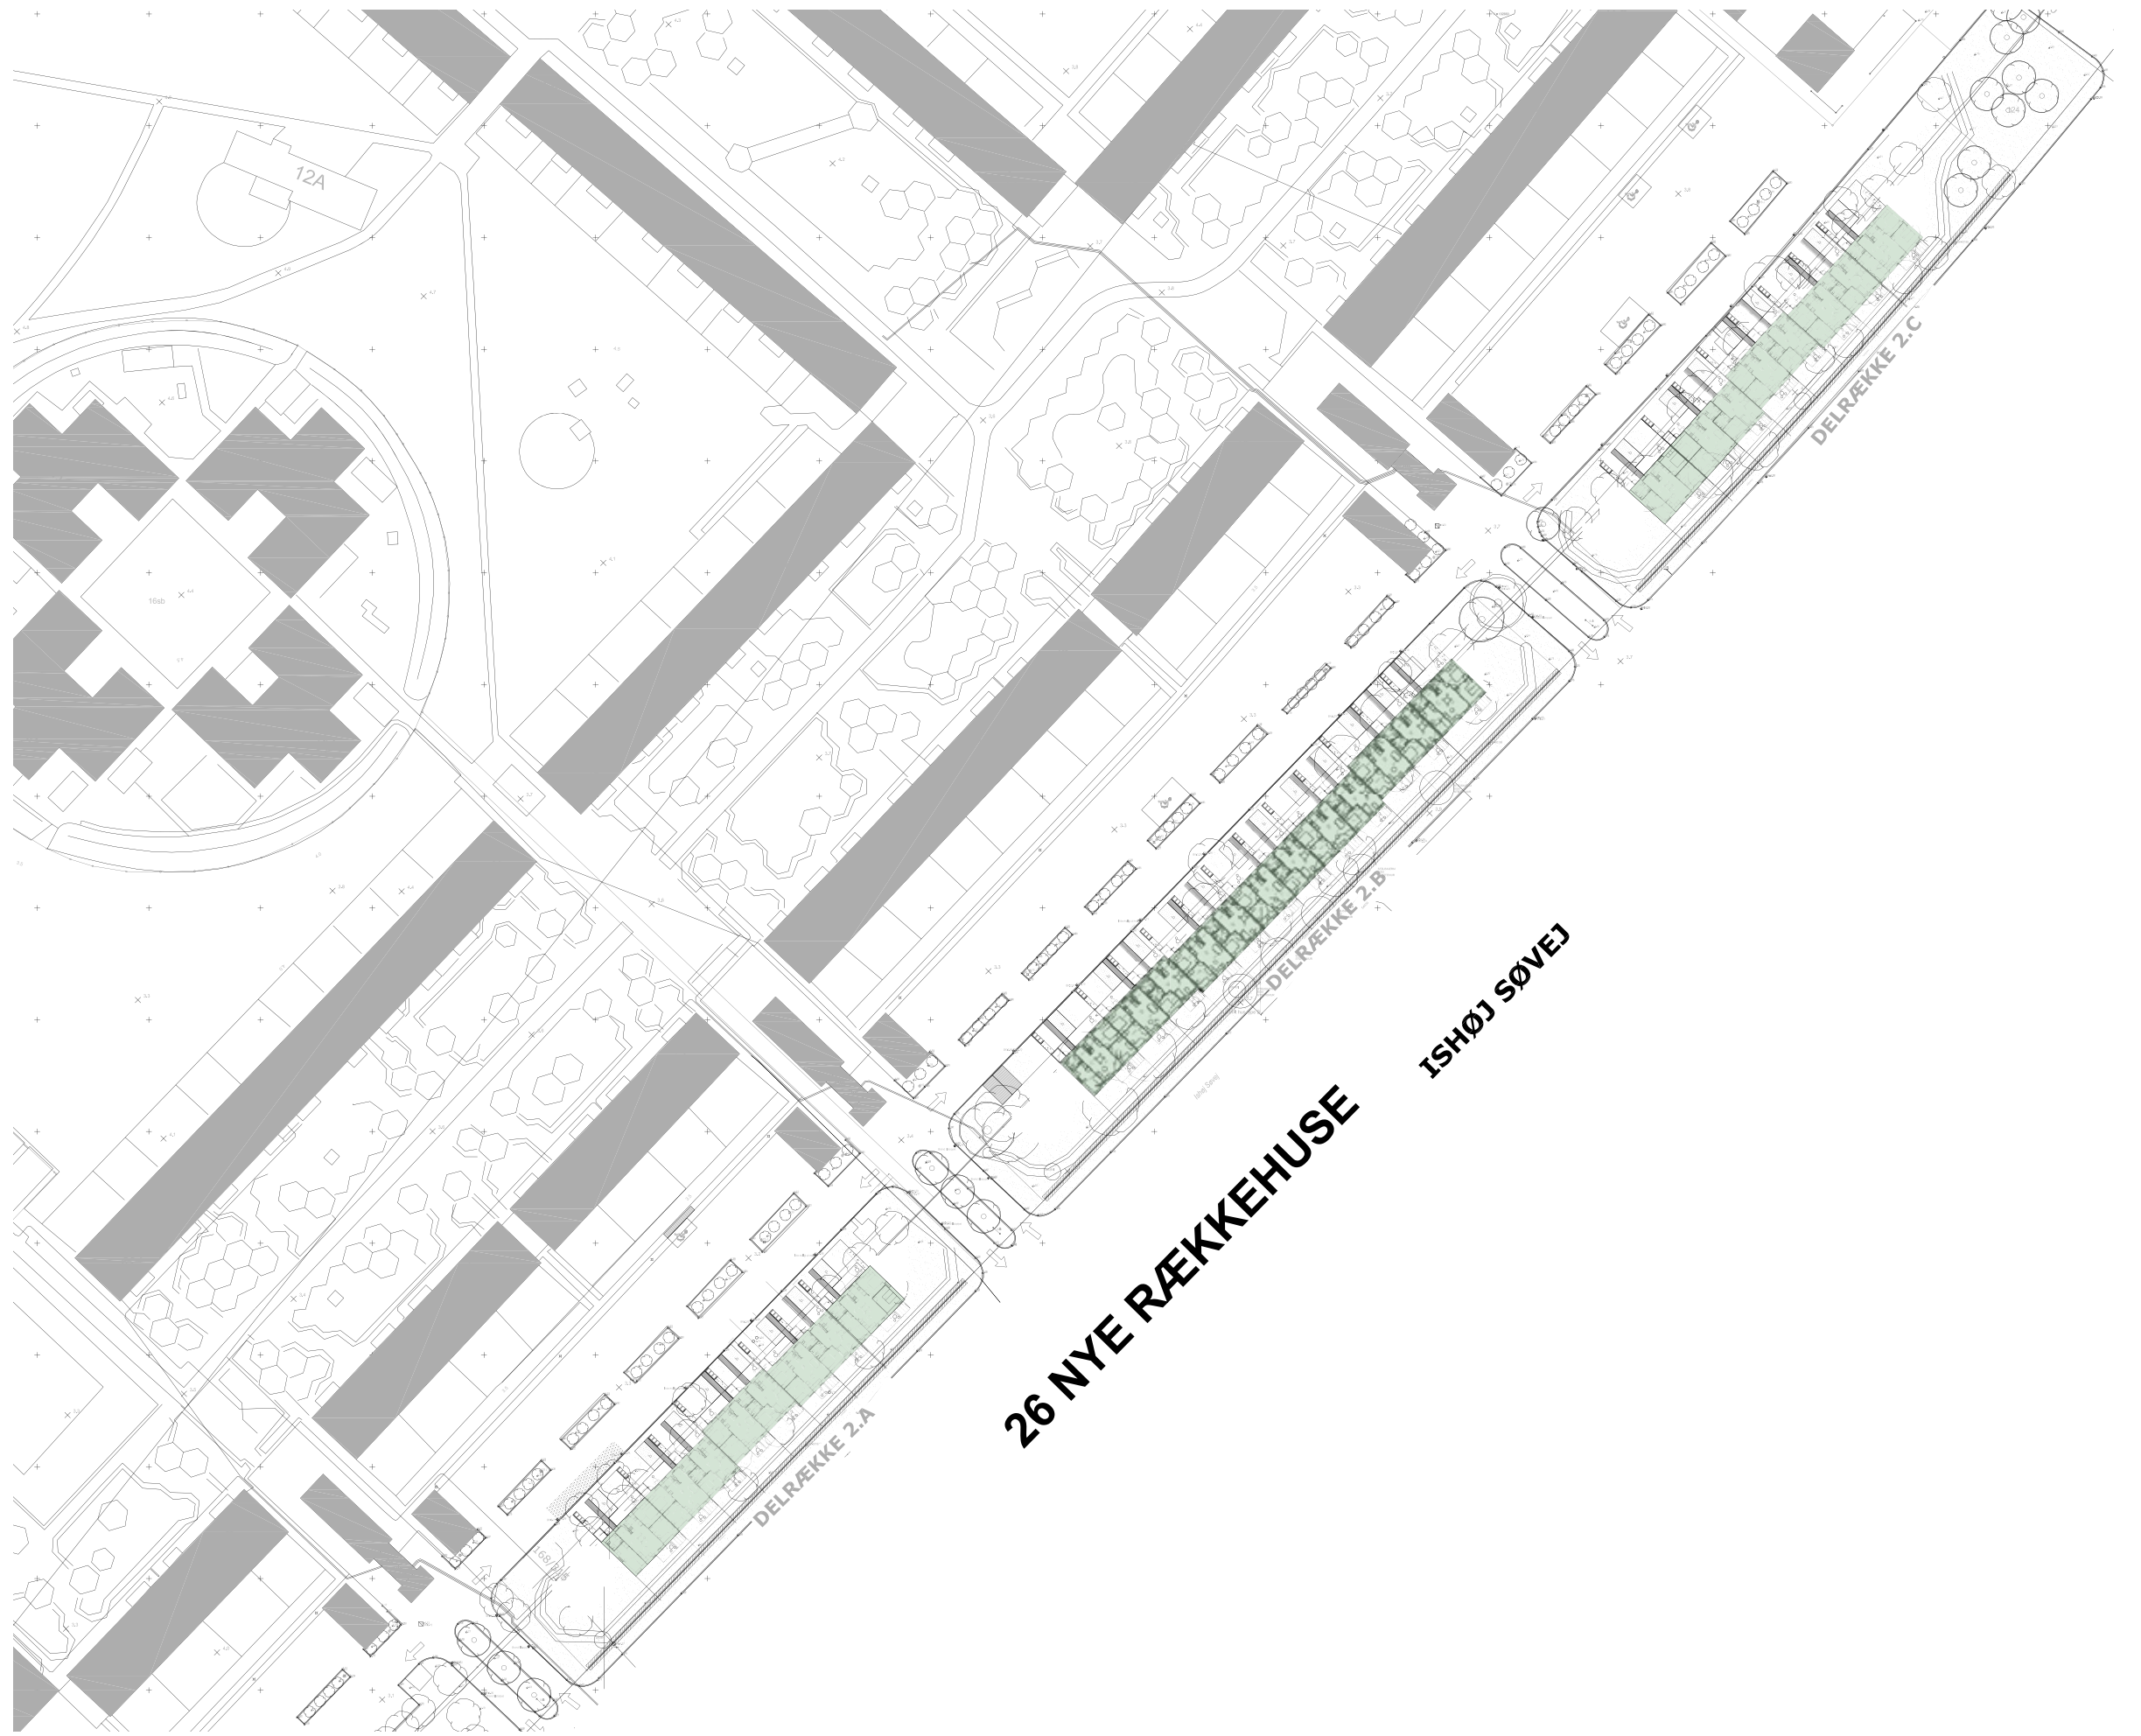

26 NYE RÆKKEHUSE
ISHØJ SØVEJ

DELREKKE 2.A

DELREKKE 2.B


DELREKKE 2.C



PLANUDSNIT, DELRÆKKE 1 A - MÅL 1:200

AAB AFD. 55 - VEJLEÅPARKEN - RÆKKEHUSE



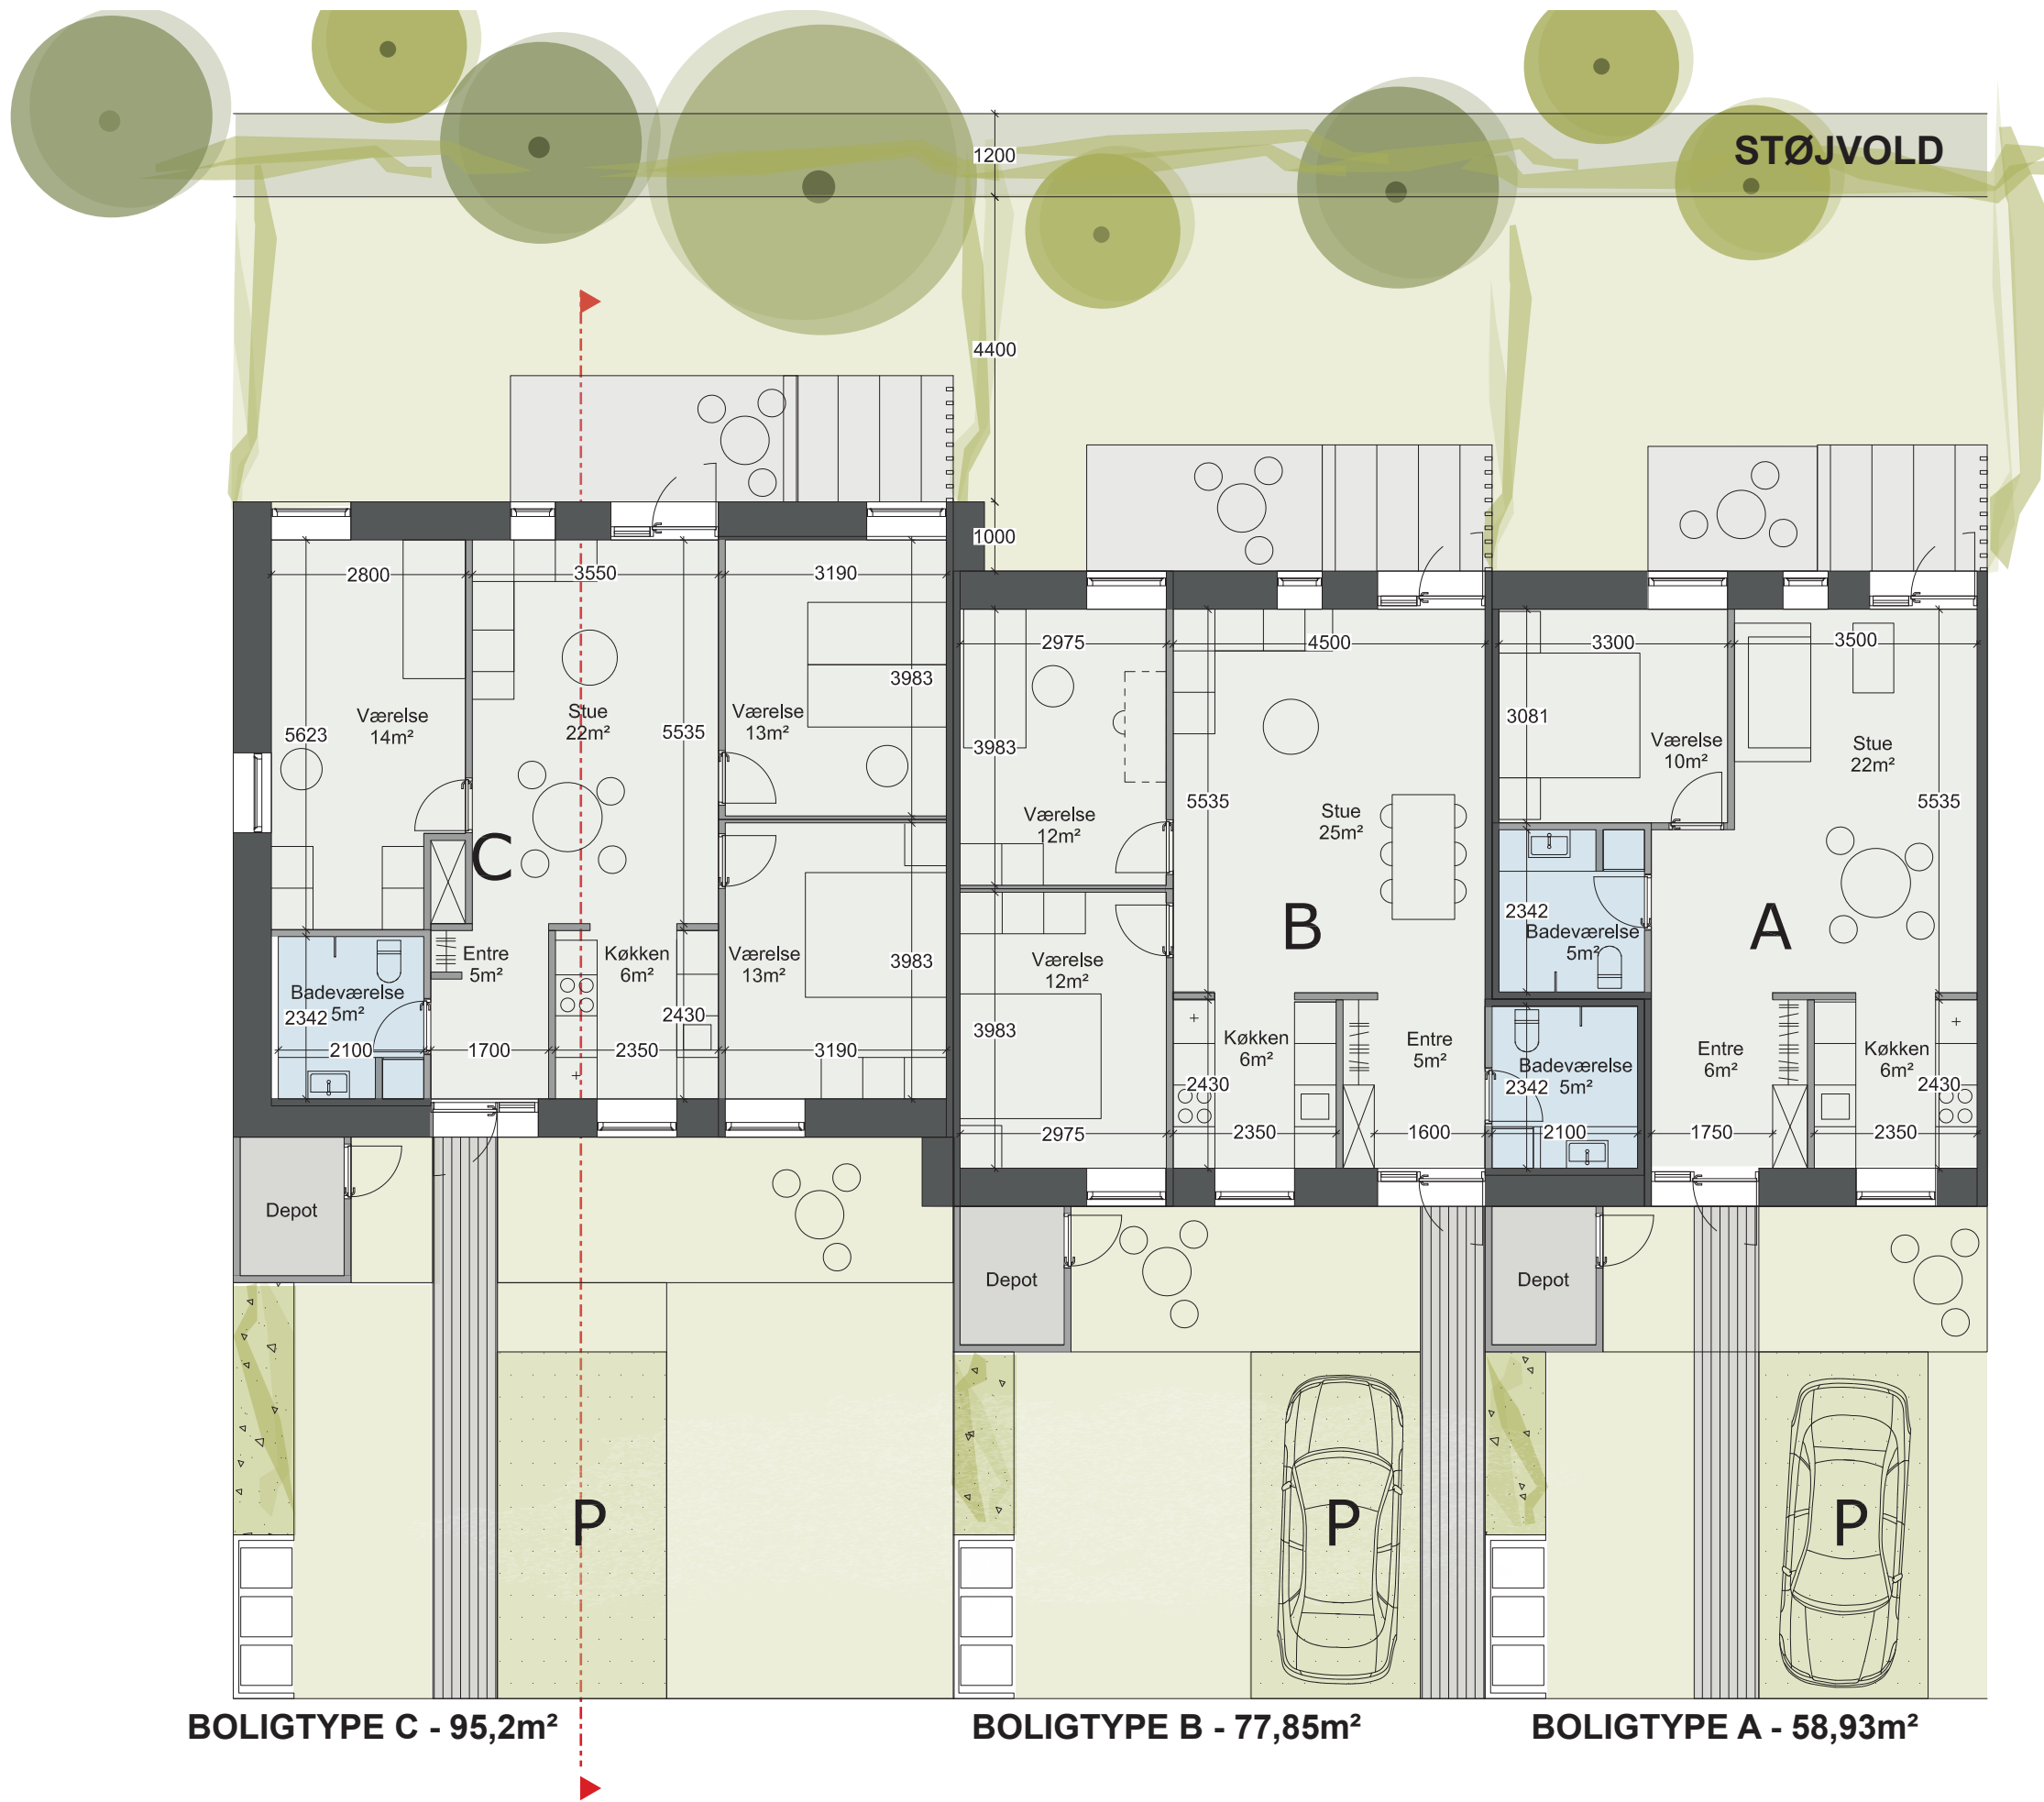

PLANUDSNIT, BOLIGTYPER - MÅL 1:200

AAB AFD. 55 - VEJLEÅPARKEN - RÆKKEHUSE

AREALBEREGNING

AAB Afd. 55, Vejleåparken - Rækkehuse

d.05.10.2017

Areal og lejlighedstypefordeling

Nyt projekt

Boligfordeling

2V	23 stk.
3V	23 stk.
4V	12 stk.
Total	58 stk.

Samlet bruttoetageareal

Stk.	Antal rum	Areal	Samlet areal
23	2V	58,93	1355,39 m ²
23	3V	77,85	1790,55 m ²
12	4V	95,2	1142,4 m ²
Total			4288,34 m²

Delrække 1A

2V	3 stk.
3V	3 stk.
4V	2 stk.
Total	8 stk.

Delrække 2A

2V	3 stk.
3V	3 stk.
4V	2 stk.
Total	8 stk.

Delrække 1B

2V	3 stk.
3V	3 stk.
4V	2 stk.
Total	8 stk.

Delrække 2B

2V	5 stk.
3V	5 stk.
4V	2 stk.
Total	12 stk.

Delrække 1C

2V	6 stk.
3V	6 stk.
4V	2 stk.
Total	14 stk.

Delrække 2C

2V	3 stk.
3V	3 stk.
4V	2 stk.
Total	8 stk.

AREALBEREGNING

AAB AFD. 55 - VEJLEÅPARKEN - RÆKKEHUSE



ILLSTRATION FRA ISHØJ BOULEVARD