


Facade mod Syd

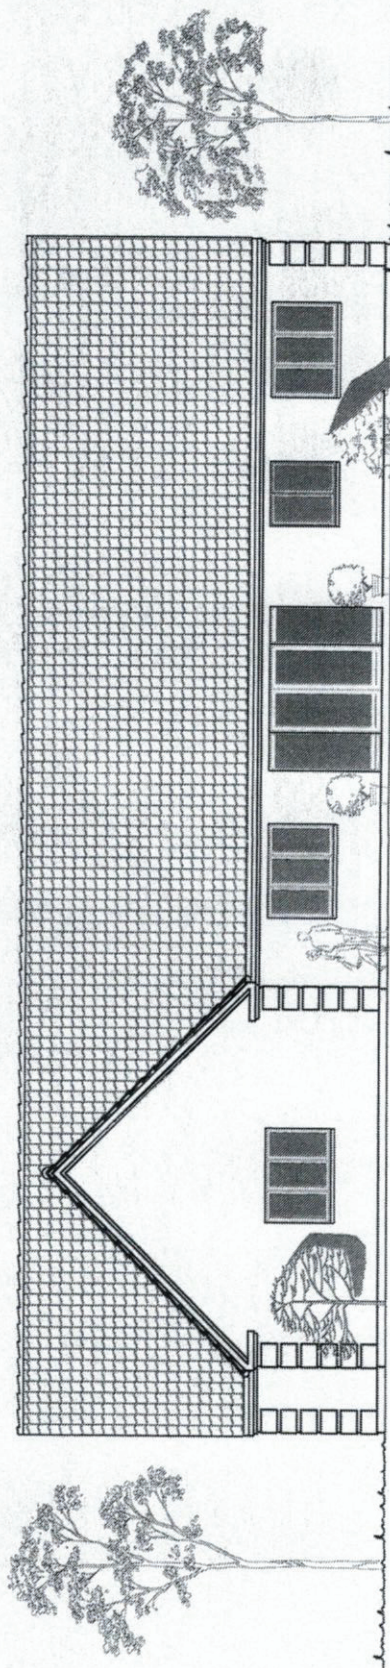

Facade mod Nord

Skitsevoksning: Individuel Længehus med frontspidser
Fru adopsualler


Bygherre: Per Hansen
Byggevej: Torslundevej 170, 2635 Isøj

Denne tegning og alle rettigheder dertil tilhører Lind & Risør A/S. Filetryk forbudt.
Tegningen må kun anvendes i forbindelse med opførelse af et Lind & Risør hus.
Lind & Risør - Erik Husted's vej 9 - 2630 Tåstrup - 43 22 20 00 - CVP NR. 32277802.

Dato: 12.02.2016
Rev. dato:
Mål: 1:100
bm/ae

Torslundevej 170

Facadetegninger
Øst og vest

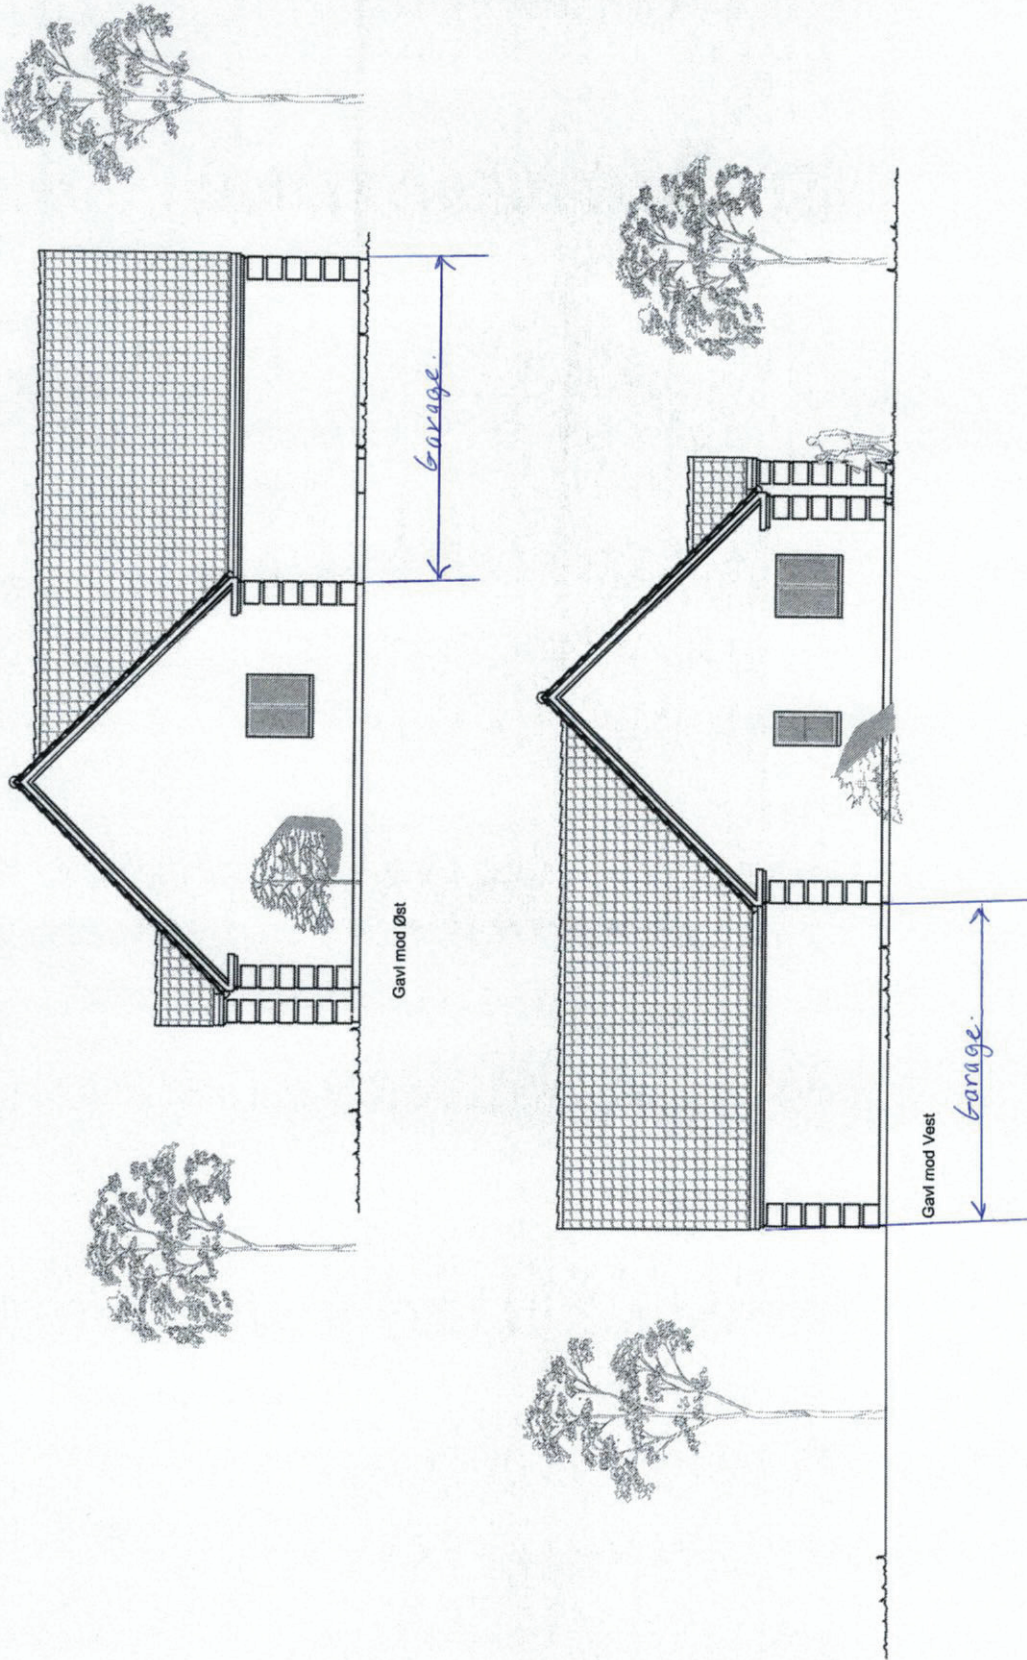

Skitseselskab: Individuelt Løngelhus med frontpårde
Facadepåstiller
Bygherre: Per Horsen
Byggeår: Torslundevej 170, 2635 Isøj
Denne tegning og alle rettigheder dertil tilhører Land & Risør A/S. Eftertryk, forbudt.
Tegningen må kun anvendes i forbindelse med optørelse af et Land & Risør hus.
Land & Risør - Erik Husfeldts vej 9 - 2630 Tåstrup - 43 32 20 00 - CVR NR. 32277802.

Dato: 12.07.2016
Rev. dato: / / 1999
Mål: 1/100
mm/SC