


19fi

19ec

19a

INDUSTRIVANGEN

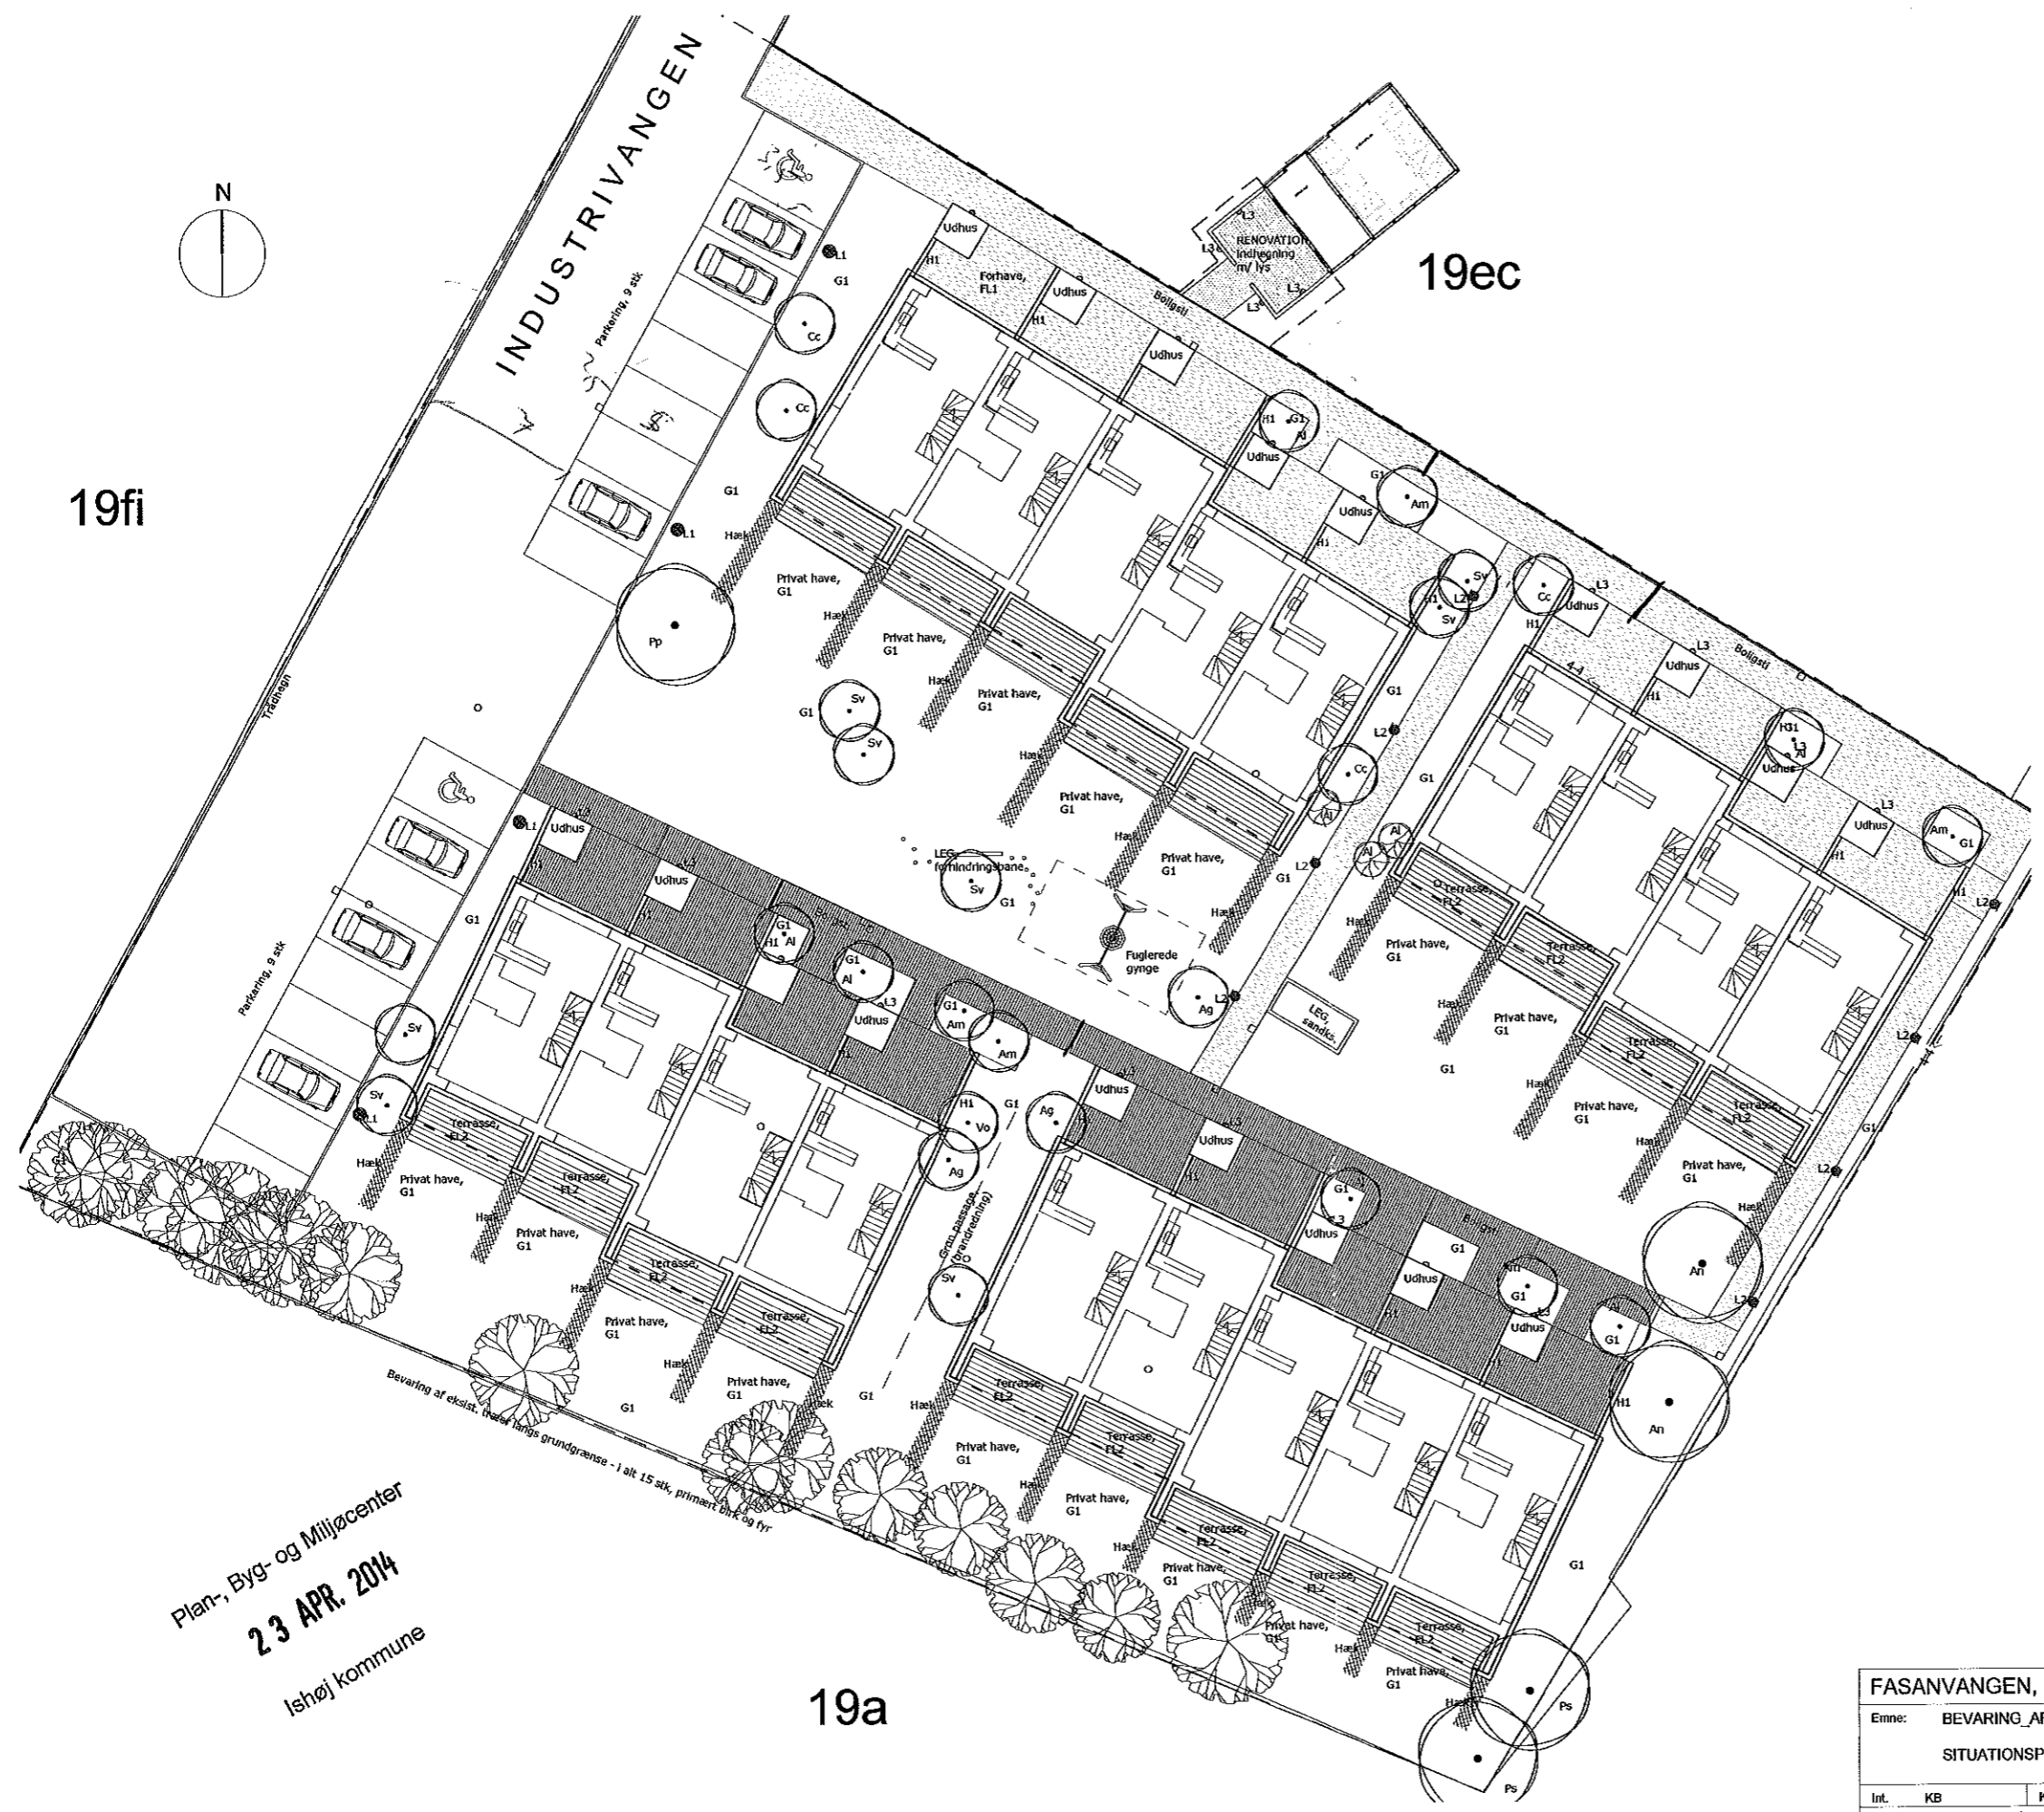

PLANTELISTE

DANSK NAVN	LATINSK NAVN	STØRRELSE	ANTAL/m2
Træer/buske:			
Pp Høg	Prunus padus	Højstammede, 3xompl. 12-14 cm	1
Co Hanespora Tjørn	Crataegus crus-galli	højstammede m/ skøjgrønt 10-12 cm	3
Ps Pilebladet Pære	Pyrus saccifolia 'Pendula'	sk busk m/ klump, 150-175 cm	2
An Askbladet Iøn	Acer negundo	solitært m/ klump, 250-300 mm	2
A1 Bøymispel	Amelanchier lamarckii	IC, 100-125 cm	9
Am Surbær	Aronia melanocarpa	buske i potte	5
Sv Alm. Syren	Syringa vulgaris 'Alba'	buske i potte	8
Ag Ildan	Acer glabrum	solitært busk m/ klump, 175-200 mm	3
Vo Kvælkved	Viburnum opulus	buske	1
Hækplanter:			
Alm. Bøg	Fagus sylvatica	barrods hækplanter, 1/2 80-100 cm	4 stk/10m

SIGNATURFORKLARING:

- Hæk, Fagus sylvatica - Alm. Bøg
- Eksisterende træ, som bevares
- Nyt træ / busk, med angivelse af Art og sort
- G1 Græs
- S1 Sandkasse, som pålæsedekant
- T1 Tårnbane / balancebane
- Lygtepæl, mast 3500mm
- Lampe, Pullert
- Lampe, vægarmatur v. hoveddør
- H1 - Hegn
- Trådhegn

Plan-, Byg- og Miljøcenter
23 APR. 2014
 Ishøj kommune

Bevaring af eksist. træer langs grundgrænse - i alt 15 stk, primært birk og fyr

FASANVANGEN, ISHØJ				LEJERBO, AFDELING 259			
Emne: BEVARING AF EKSIST. BEPLANTNING				Fase: Udbudsprojekt			
SITUATIONSPLAN				Tegn.nr. TL-99-0-1-03			
Sags nr: 13-230				Mål: 1:200			
Int.	KB	Kontr. MP	Godk.	Dato:	26.02.2014	Rev.Dato:	-
○ Bygherre:	Løjde		GI Køge Landevej 28	2500 Valby	Tel: (+45) 70 12 13 10		
○ Arkitekt:	Vibeke Lauritzen Arkitekter		Wikjersgade 41	1406 København K	Tel: (+45) 32 69 90 00		
○ Ingeniør:	Obkon		Laurrupsgade 4B	2750 Ballerup	Tel: (+45) 44 85 85 87		
● Landskabsarkitekt:	Thing & Brandt Landskab		Ryegsgade 23	2200 København N	Tel: (+45) 44 22 22 32		Sags nr: 13-230