

HELLUM architects
arkitekt MAA, **Anders Hellum**

BYGHERRE: Nanette Thomas

TEGN. NR.:


BYGGESAG: Stangvangen 14, 2635 Ishøj

1.202

EMNE: Facade øst

SAG NR.: 24.005 UDFØRT AF: NW MÅL: 1:75 KONTROL AF: DATO: 14.03.2024

HELLUM architects ApS | GRØNNEGADE 20A | DK-7100 VEJLE | T: AH + 45 2213 3622

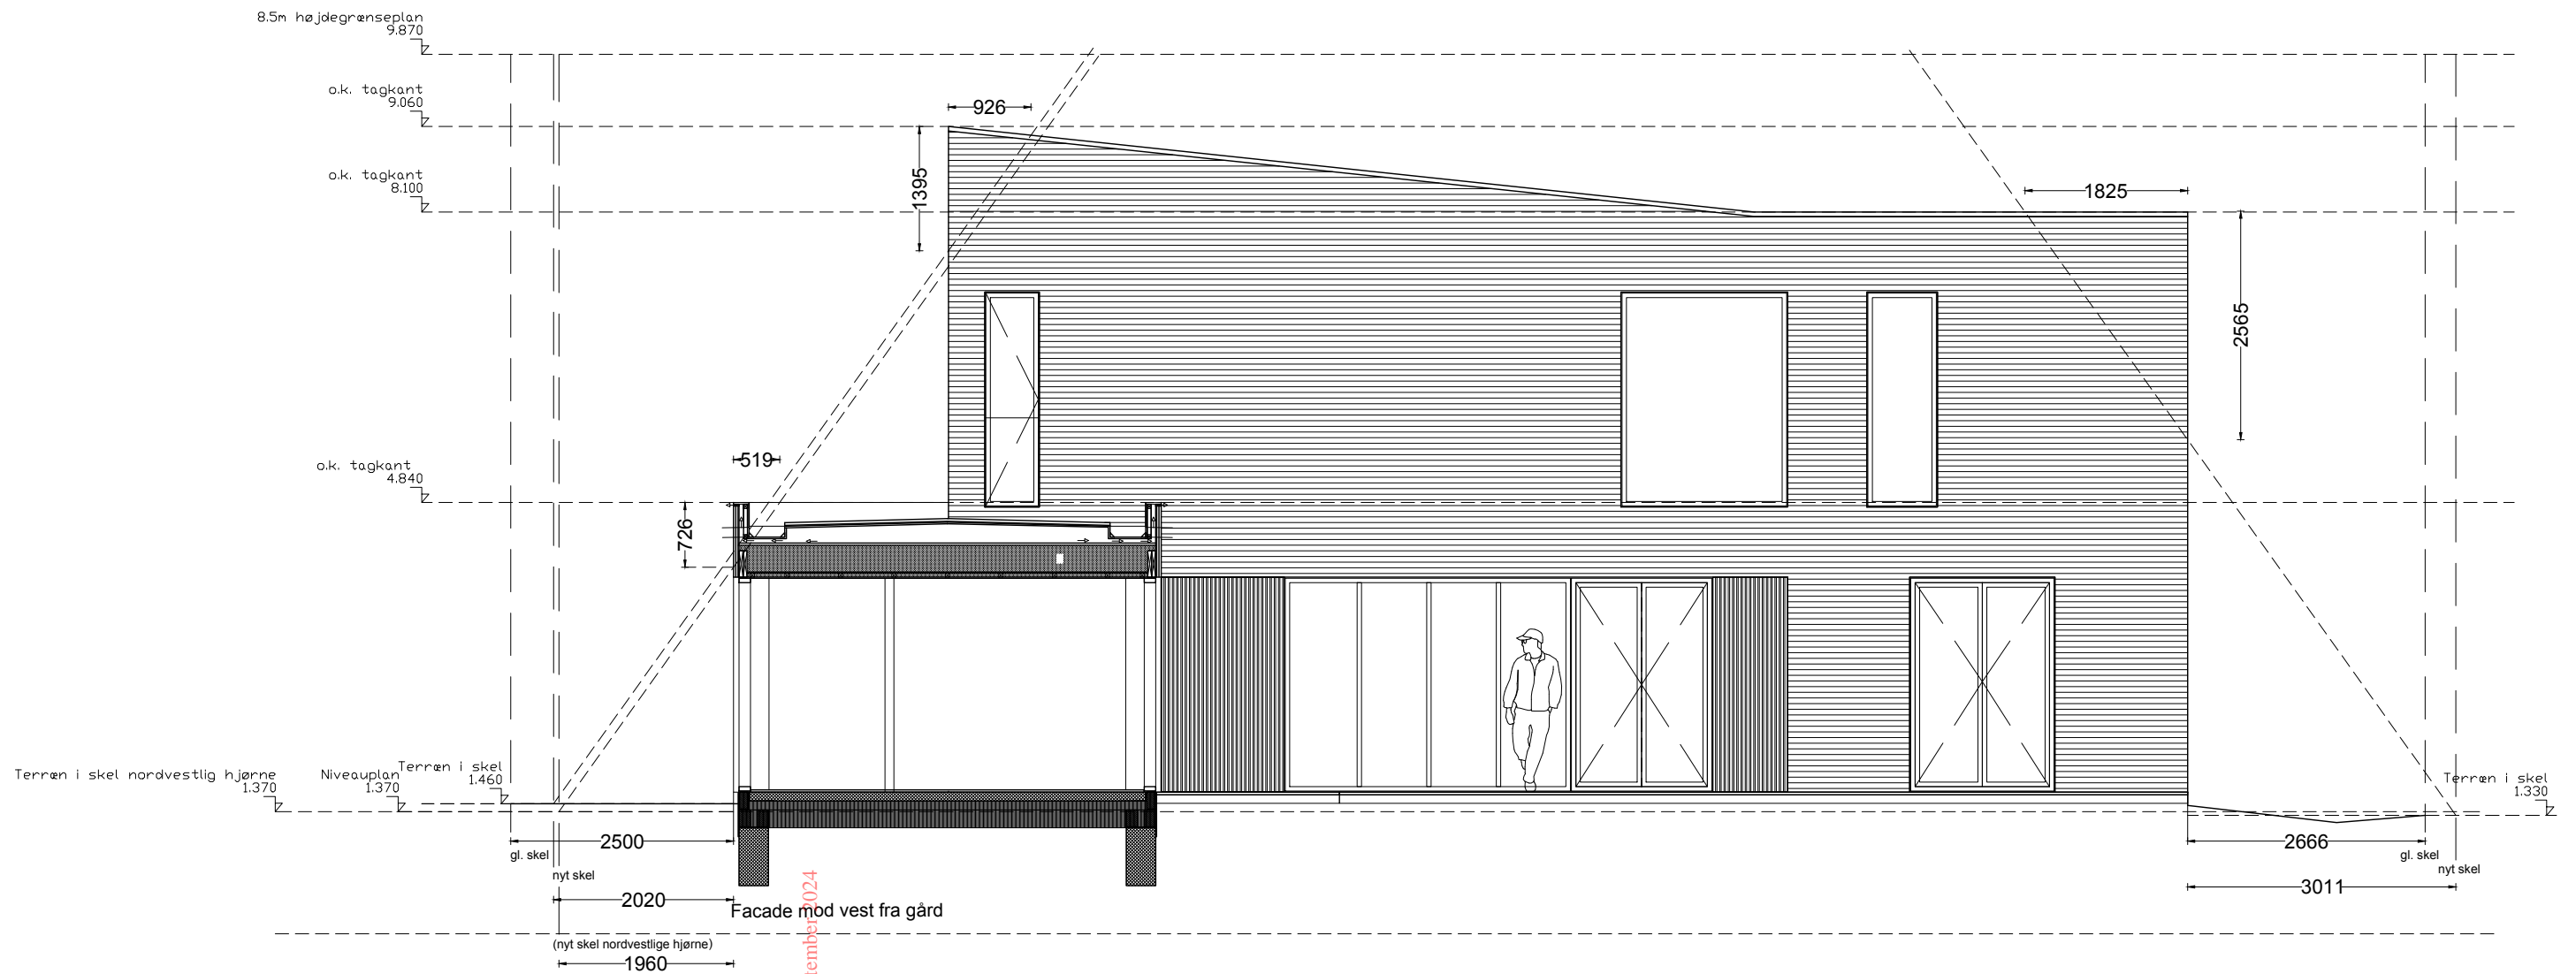

Dokumentnavn: Facade - set fra haven
 Hører til sagsnummer: 02.34.00-P19-59-24
 Registreringsdato: 14. marts 2024 - Oprettet: 24. september 2024

HELLUM architects

arkitekt MAA, **Anders Hellum**

BYGHERRE: Nanette Thomas TEGN. NR.:
 BYGGESAG: Stangvangen 14, 2635 Ishøj 1.201
 EMNE: Facade vest set fra gård

SAG NR.: 24.005 UDFØRT AF: NW MÅL: 1:75 KONTROL AF: DATO: 14.03.2024