


Facade mod vest

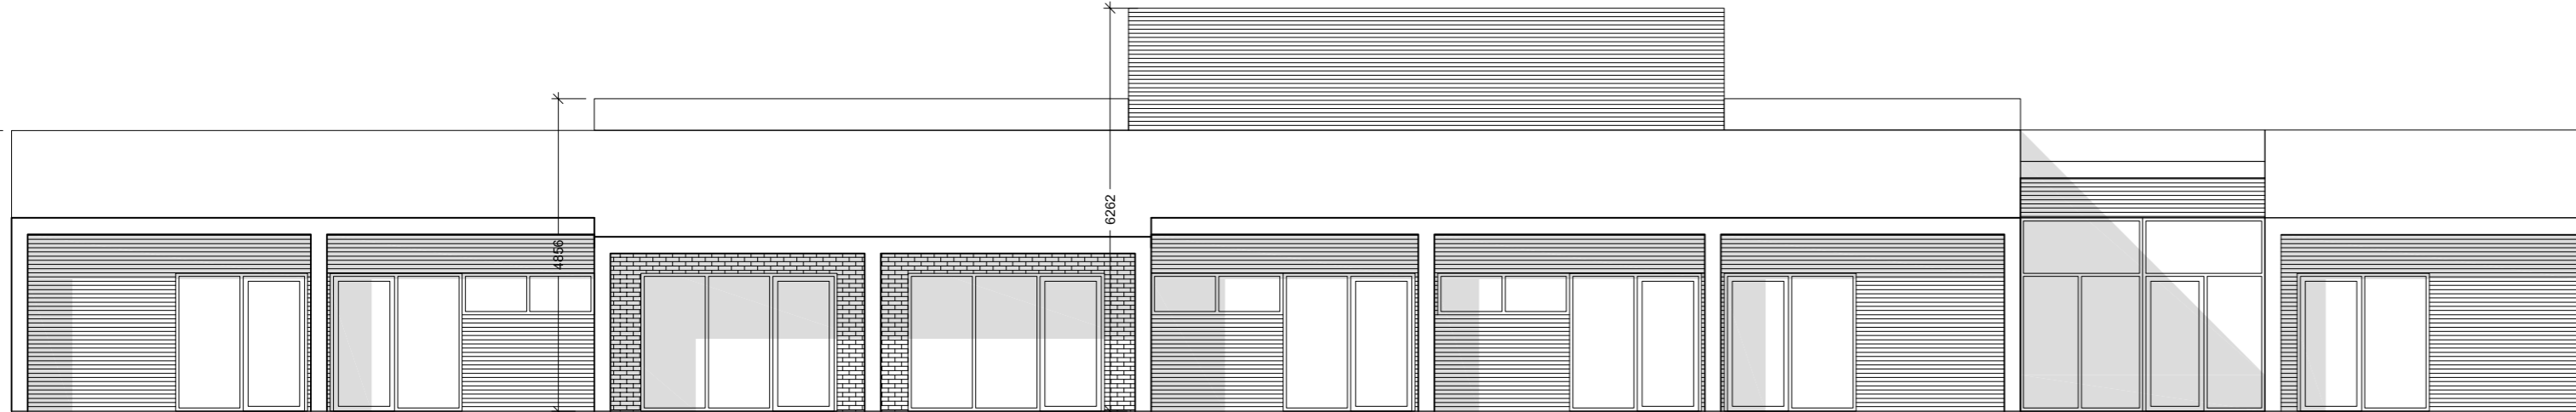

Facade mod øst

GENEREL NOTE:

Alle mål er i mm
 Alle mål skal kontrolleres på stedet
 Der må ikke måles på tegningen

REV	BESKRIVELSE	DATO
.	.	.
.	.	.
.	.	.
.	.	.
.	.	.
.	.	.
.	.	.
.	.	.
.	.	.

THORSHØJGAARD, NY PEDERSBORG - BOSTED FOR 9 PERSONER
PEDERSBORGVEJ 20, 2635 ISHØJ

MATR. NR.
 43c, Torslundemagle By,
 Torslunde

	EMNE	FACADER MOD ØST OG VEST						FREMTIDIGE FORHOLD
	MÅL	OPRETTET D.	SIGN./GODK.	REV. A	REV.	REV.	REV.	
	1:100	05.11.19	.	13.11.19	.	.	.	

SAG NR. 191001
 TEKN. NR. (99)1-X-2-02A

<input type="radio"/>	LIVSVÆRK DRONNINGENVEJ 4, 2., 2000 FREDERIKSBERG	BYGHERRE	TLF. 38 88 36 36
<input type="radio"/>	A-J RÅDGIVENDE INGENIØRER APS HINDHOLMVEJ 12A, 4262 SANDVED	INGENIØR	TLF. 22 77 68 88
<input checked="" type="radio"/>	ARKITEKTFIRMAET MW A/S MAA DANSKE ARK NDR. FASANVEJ 99, 2000 FREDERIKSBERG	ARKITEKT	TLF. 38 19 90 44