


Ishøj Kommune

Ishøj Store Torv 20, 2635 Ishøj. Tlf: 43 57 75 75

Sag	Vejlebroskolen - Ombygning	Sag Nr. Project Number	Konst./Tegn 35357
Emne	Kælder - Eksisterende	Dato 29-10-2015 10:28:24	Mål 1 : 200
		Ændre	Tegn. Nr. K01_H1_E0_S3_N01

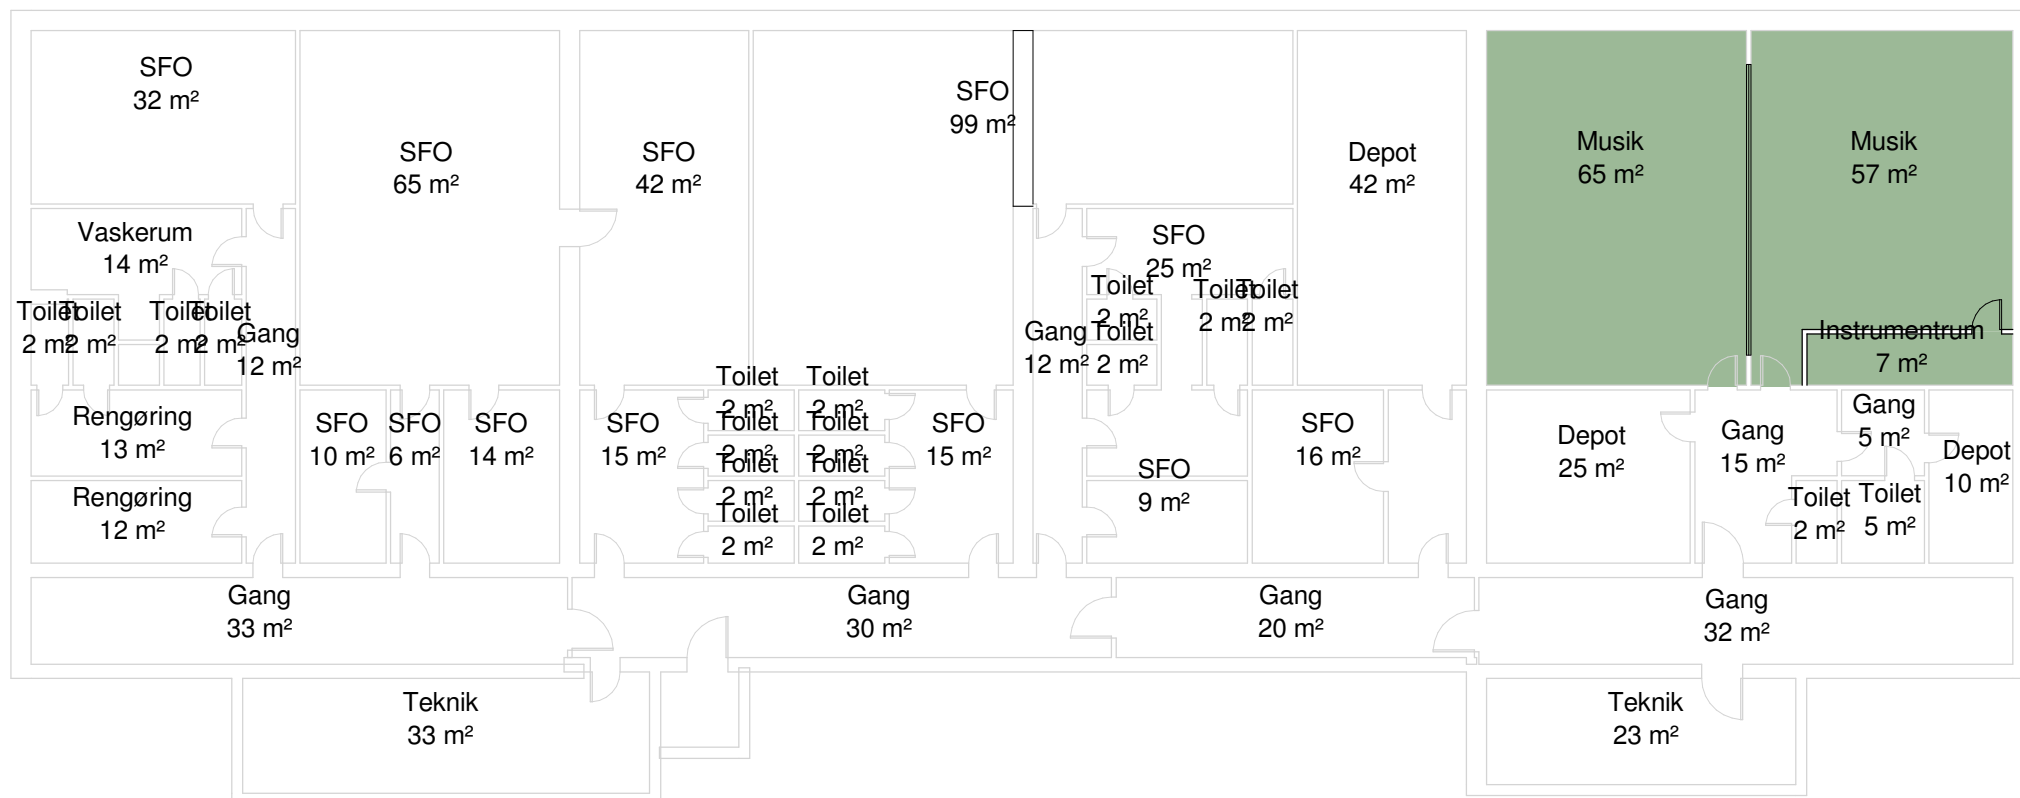

Etaper




Etape 1 Nye musiklokaler og Service personale værksted



Ishøj Kommune

Ishøj Store Torv 20, 2635 Ishøj. Tlf: 43 57 75 75


Sag	Vejlebro skolen - Ombygning	Sag Nr. Project Number	Konst./Tegn Designer
Emne	Kælder - Fremtidige forhold	Dato 29-10-2015 10:28:22	Mål 1 : 200
		Ændre	Tegn. Nr. K01_H1_E0_S1_N01

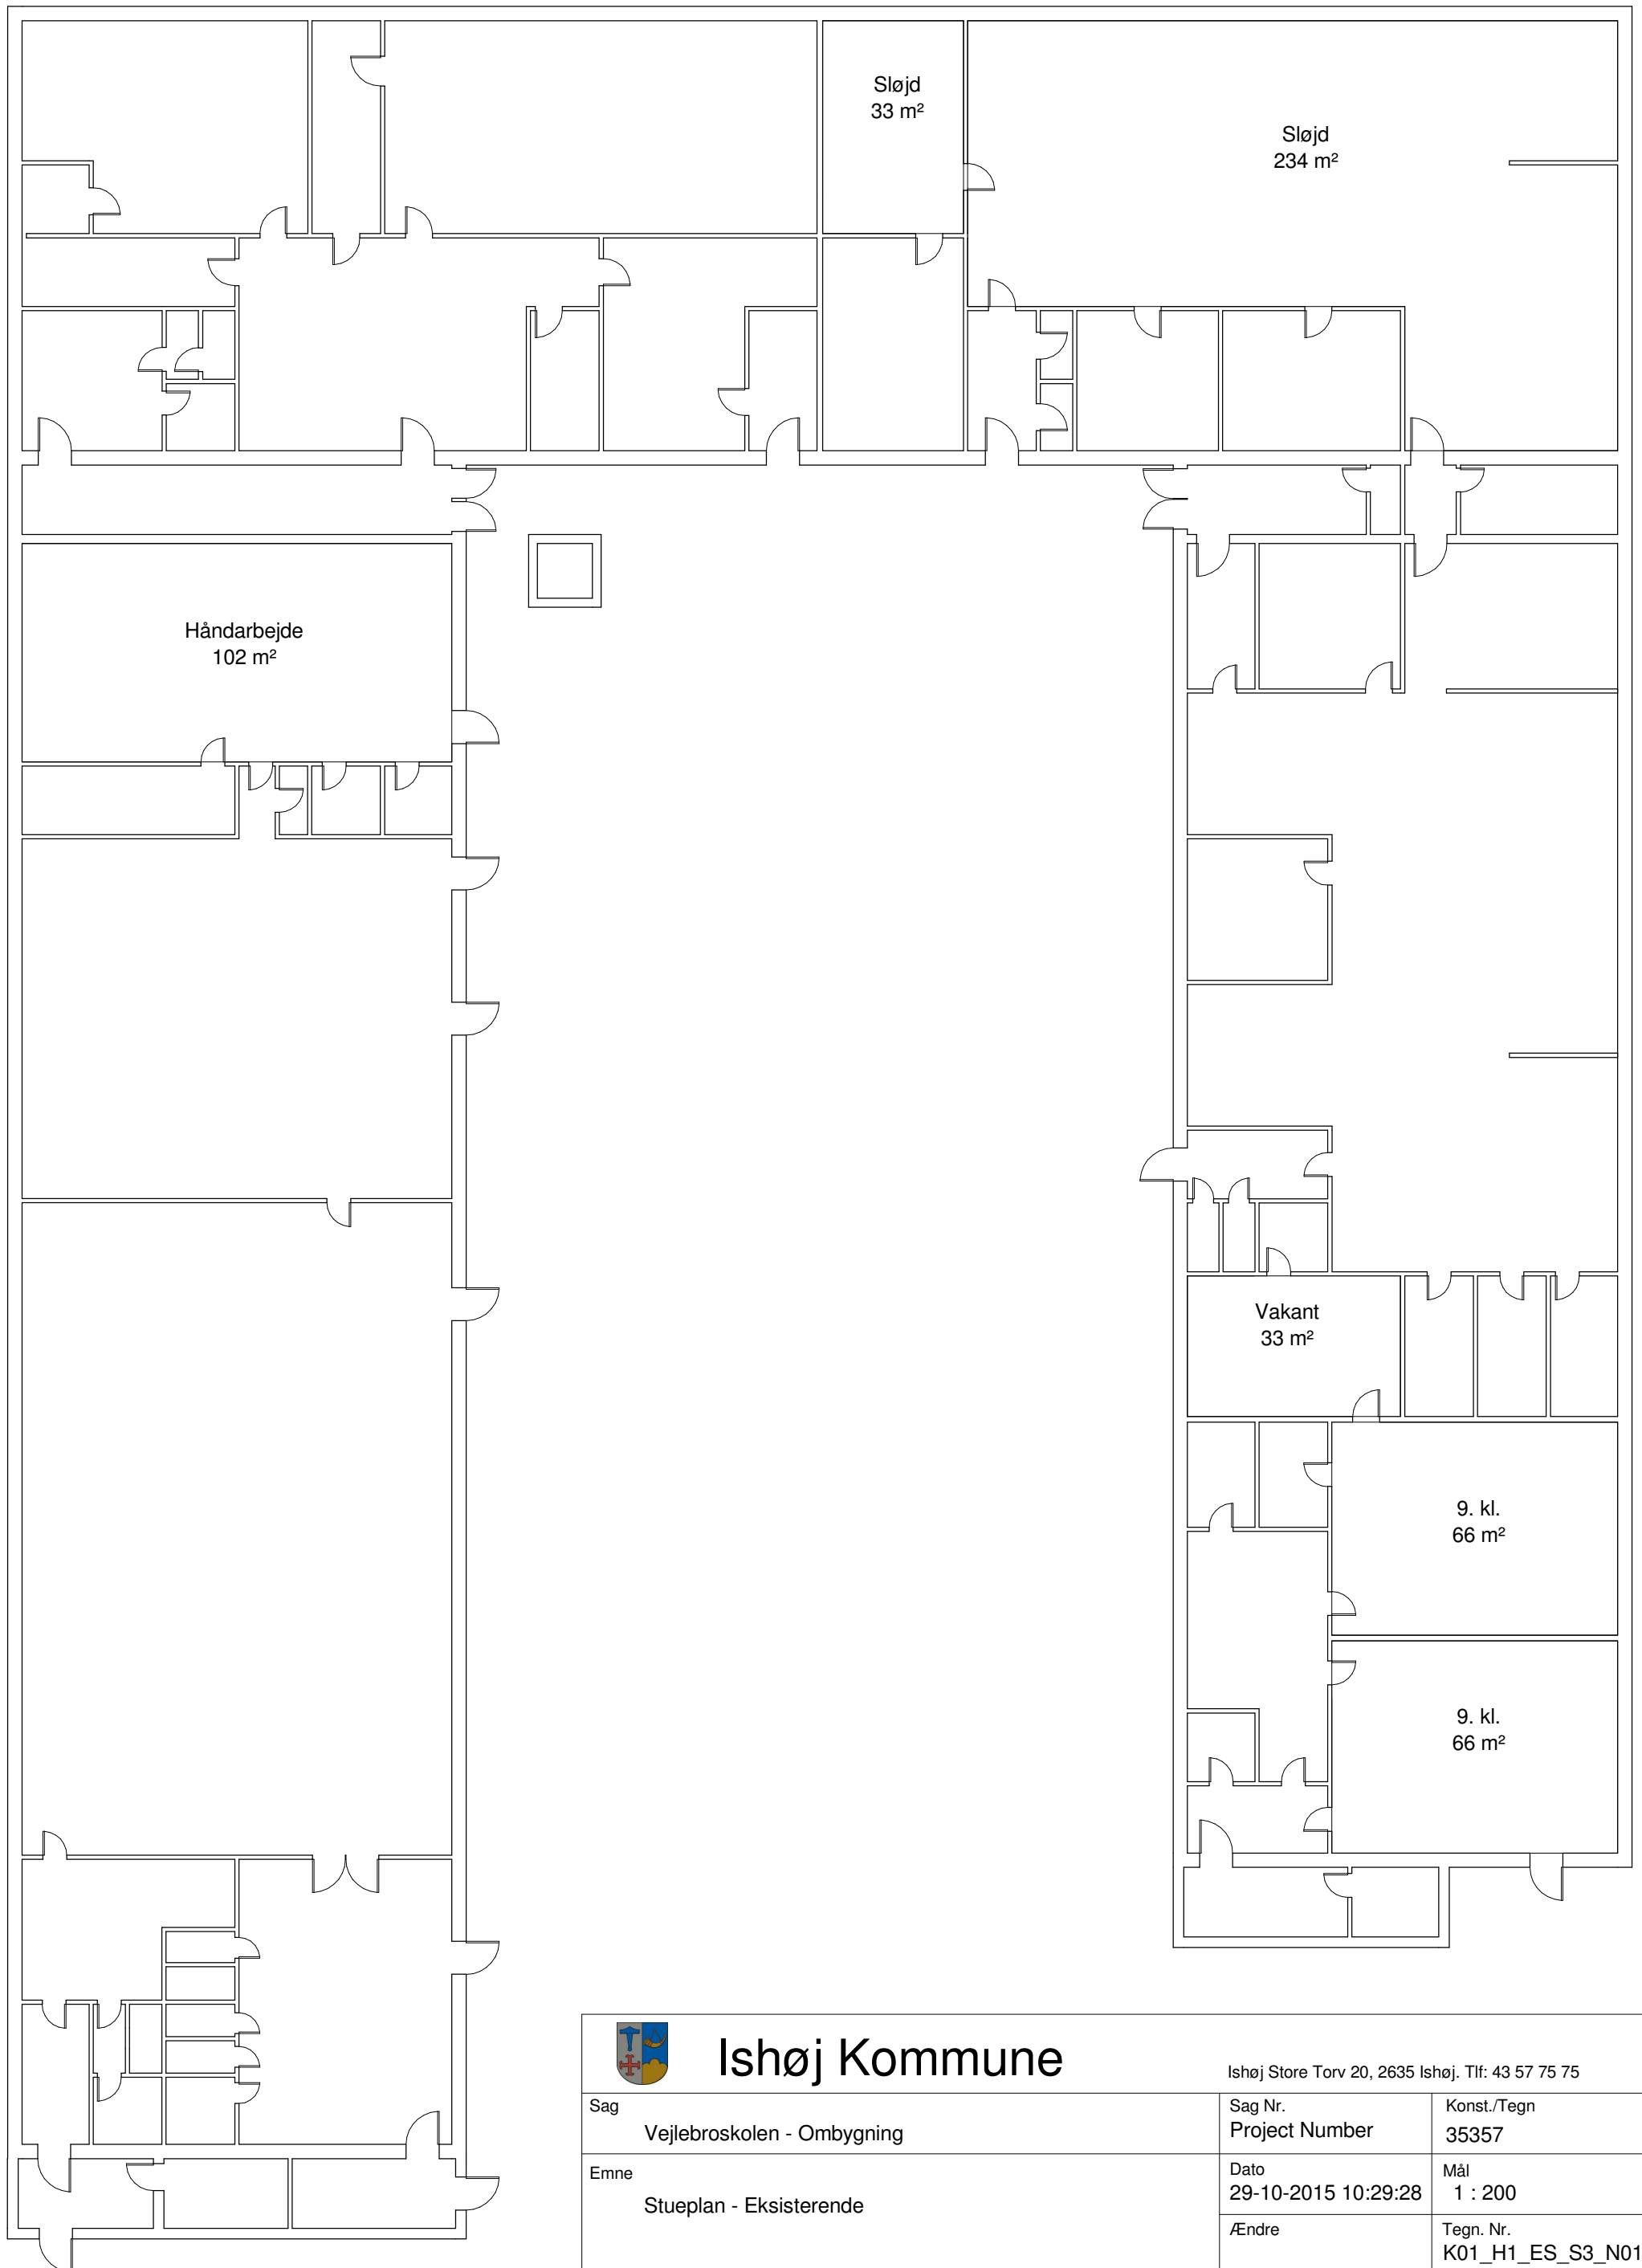


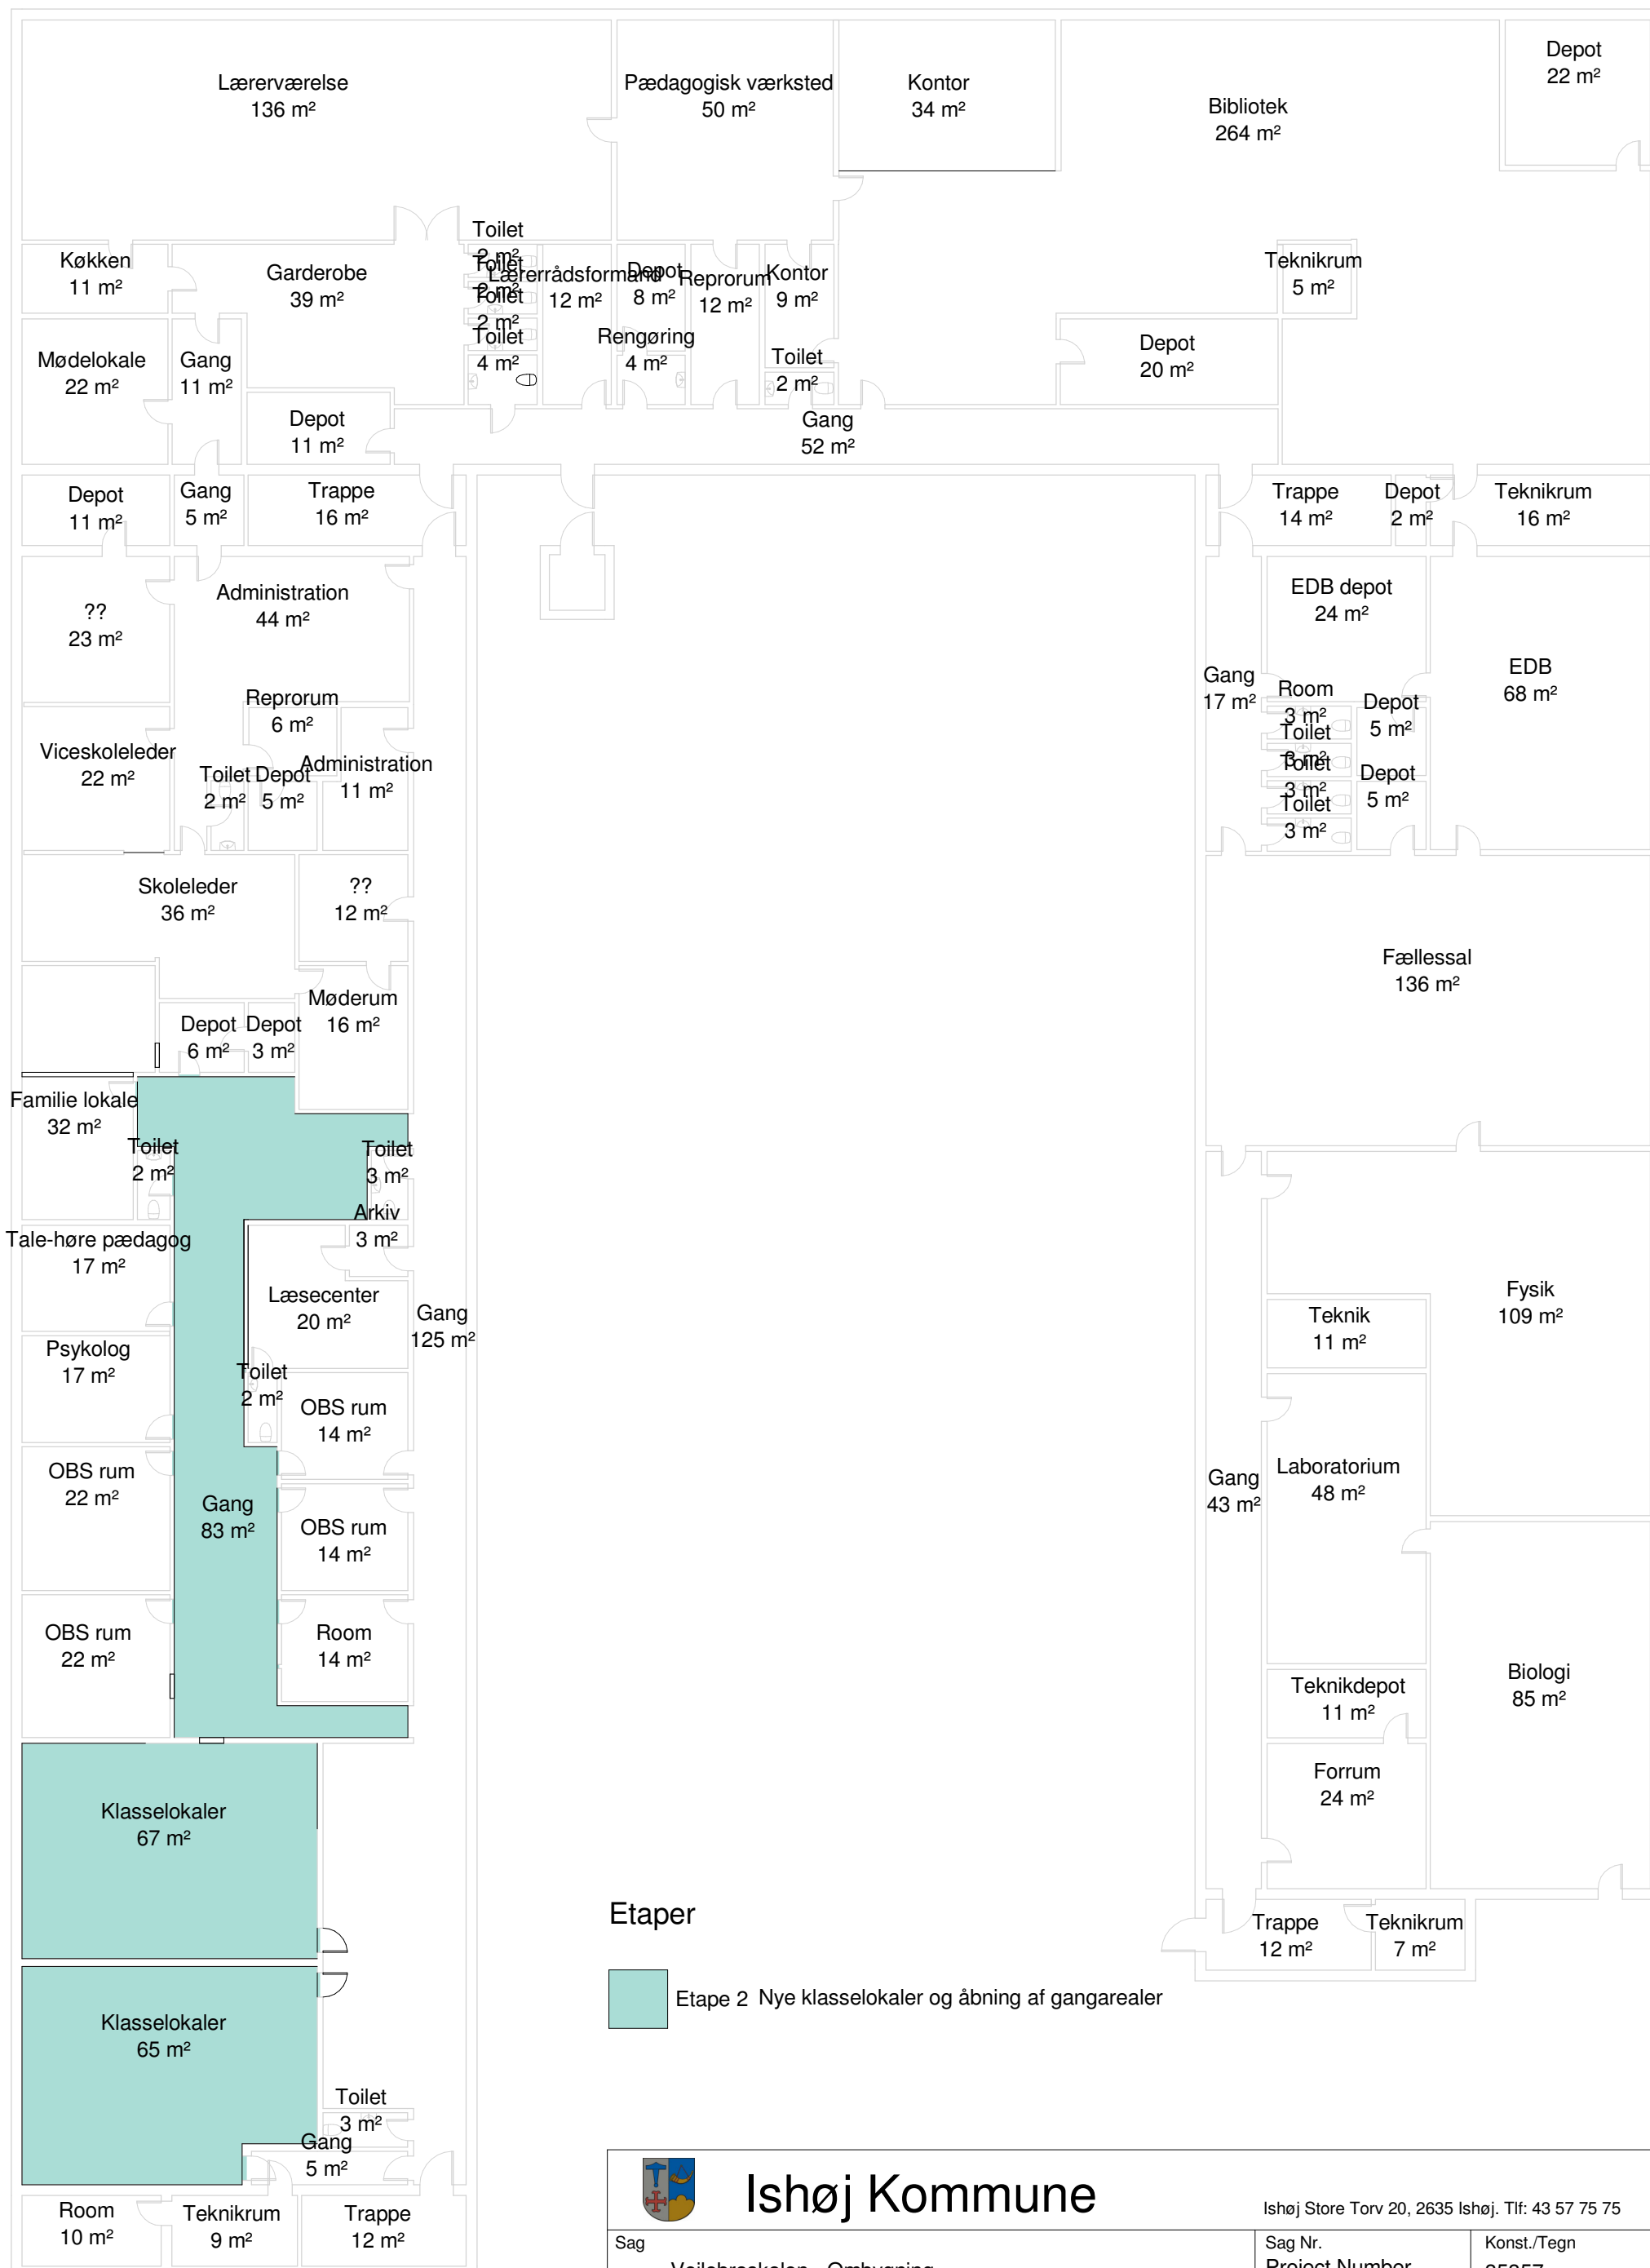
Ishøj Kommune

Ishøj Store Torv 20, 2635 Ishøj. Tlf: 43 57 75 75

Sag	Vejlebroskolen - Ombygning	Sag Nr. Project Number	Konst./Tegn 35357
Emne	Stueplan - Eksisterende	Dato 29-10-2015 10:29:28	Mål 1 : 200
		Ændre	Tegn. Nr. K01_H1_ES_S3_N01

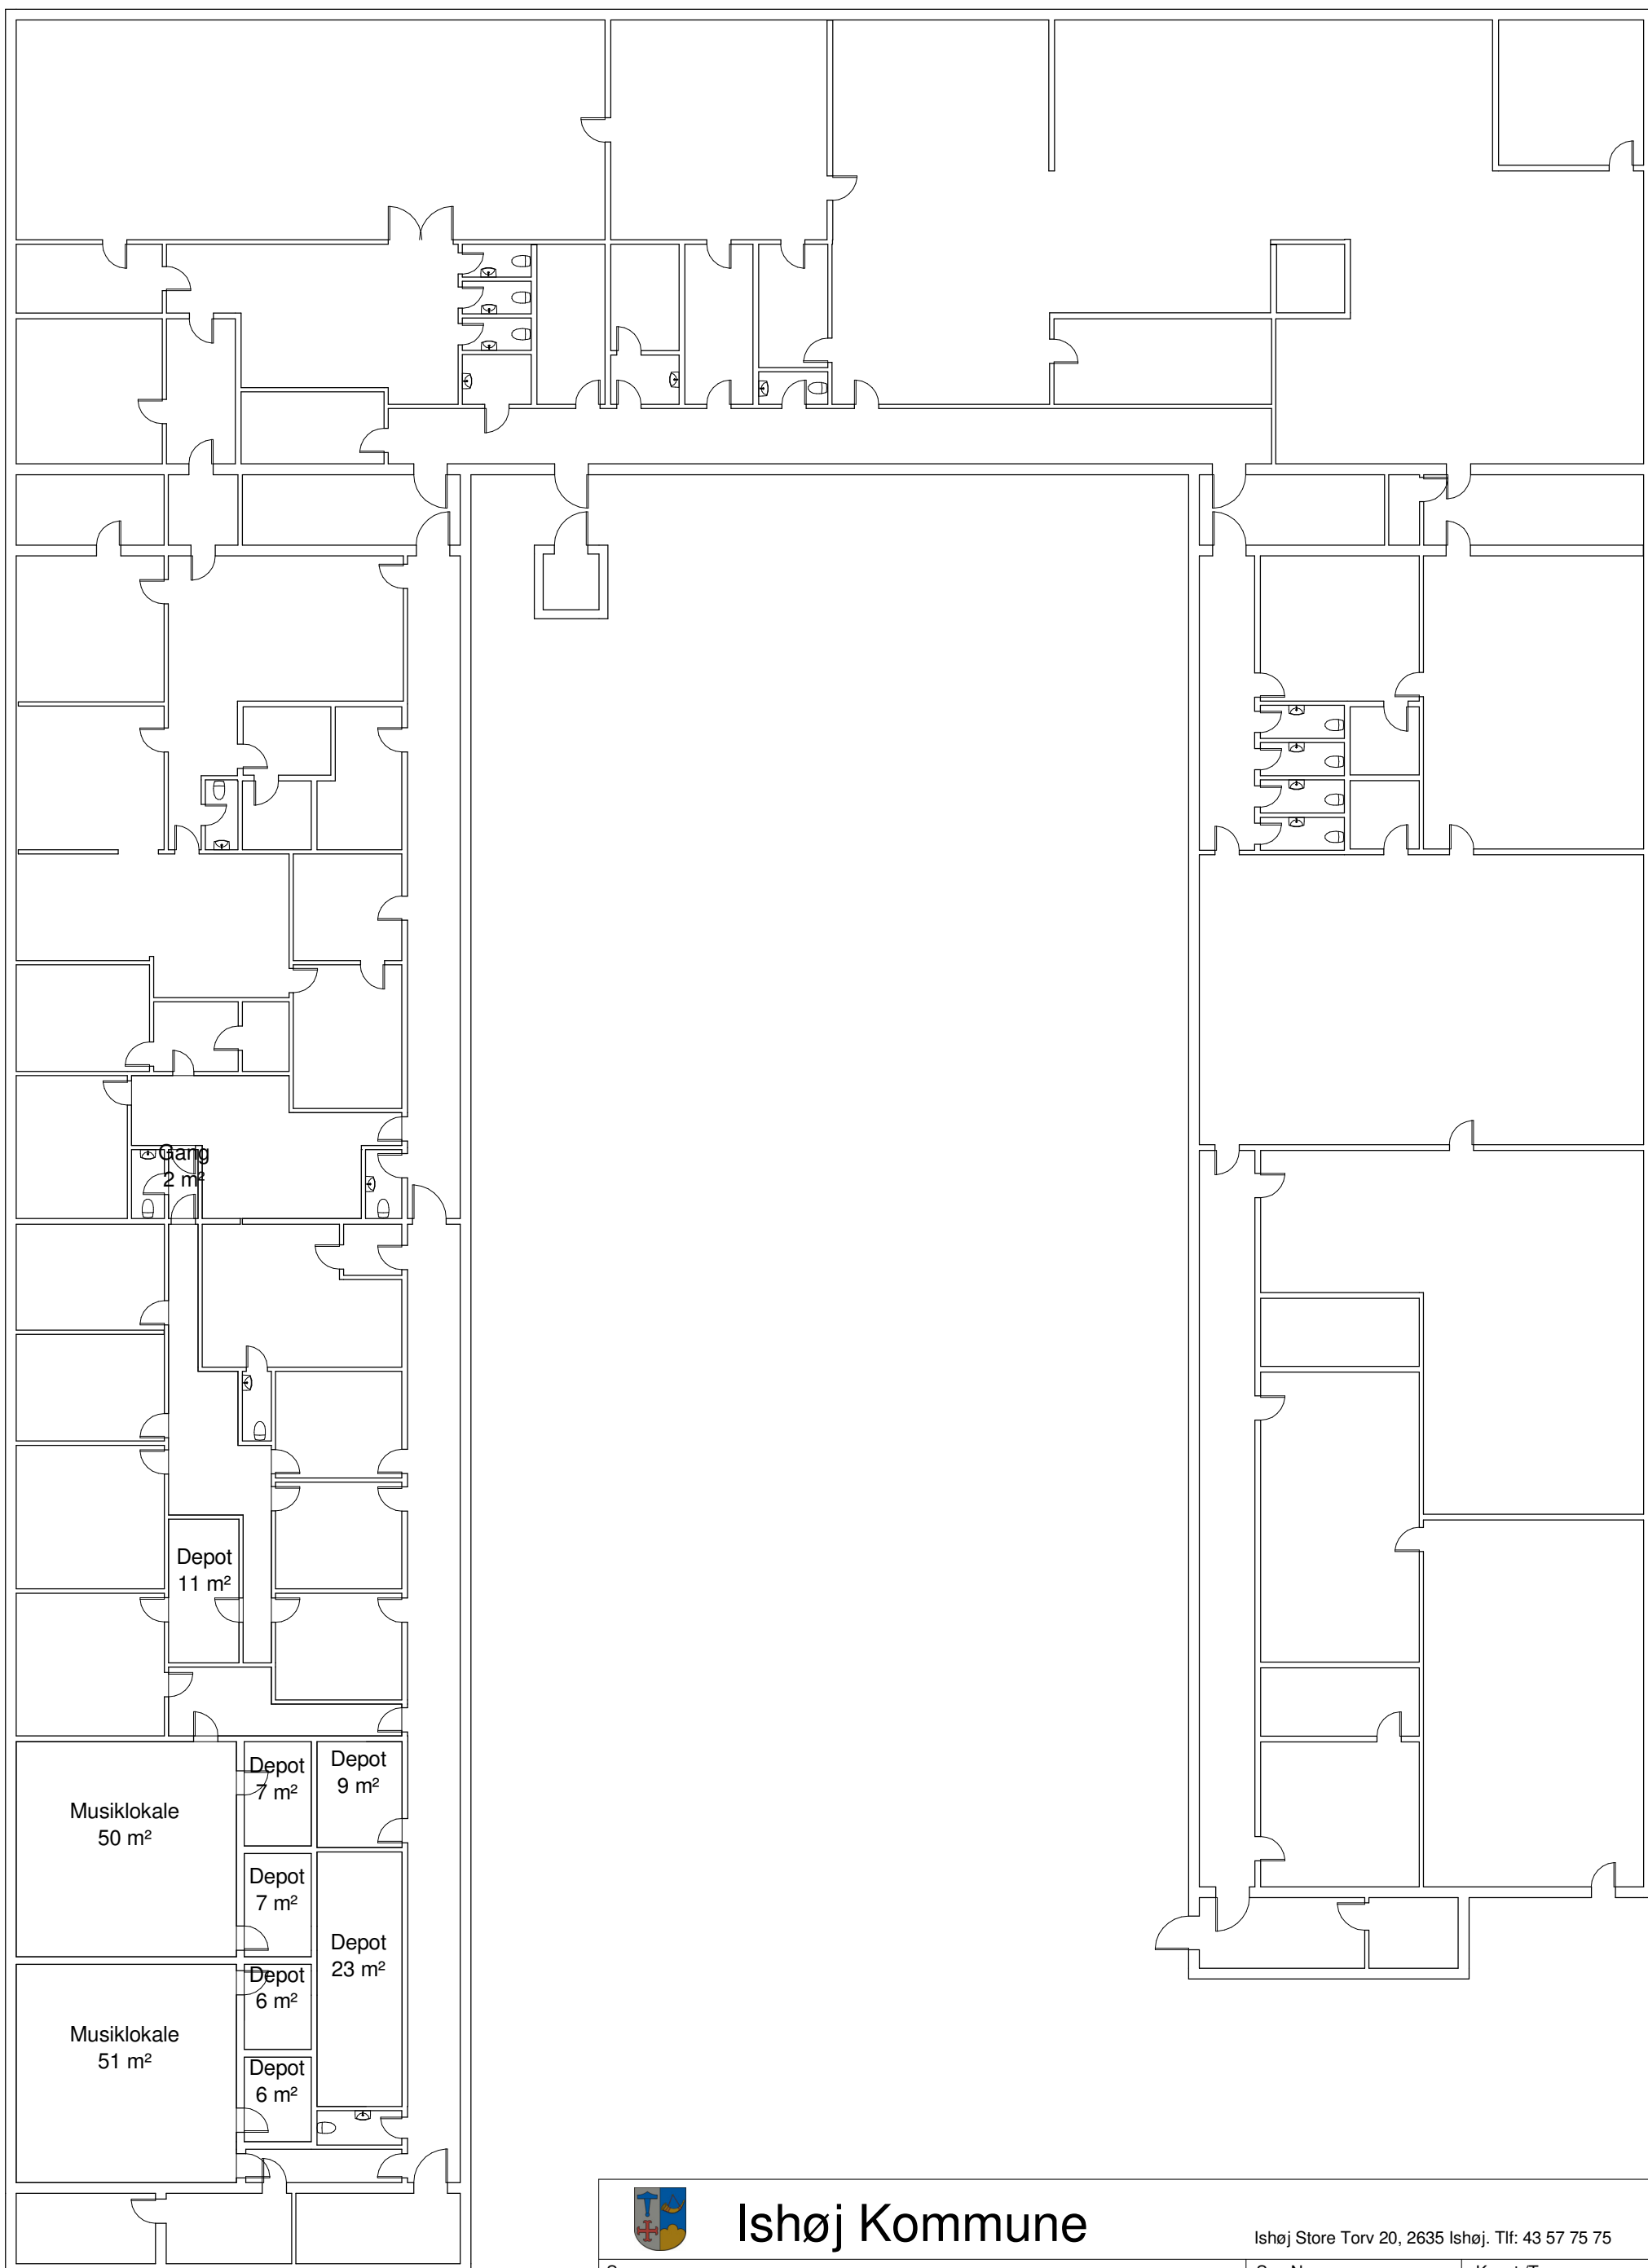

 Ishøj Kommune		Ishøj Store Torv 20, 2635 Ishøj. Tlf: 43 57 75 75	
Sag	Vejlebro skolen - Ombygning	Sag Nr. Project Number	Konst./Tegn 35357
Emne	1. sal - Eksisterende	Dato 29-10-2015 10:29:27	Mål 1 : 200
		Ændre	Tegn. Nr. K01_H1_E1_S3_N01



Etaper

Etape 2 Nye klasselokaler og åbning af gangarealer



Ishøj Kommune

Ishøj Store Torv 20, 2635 Ishøj. Tlf: 43 57 75 75

Sag
Vejlebroskolen - Ombygning

Sag Nr.
Project Number

Konst./Tegn
35357

Emne
1. sal - Fremtidige forhold

Dato
29-10-2015 10:29:27

Mål
1 : 200

Ændre

Tegn. Nr.
K01_H1_E1_S1_N01