


Facade mod øst

Facade mod øst

1 : 100

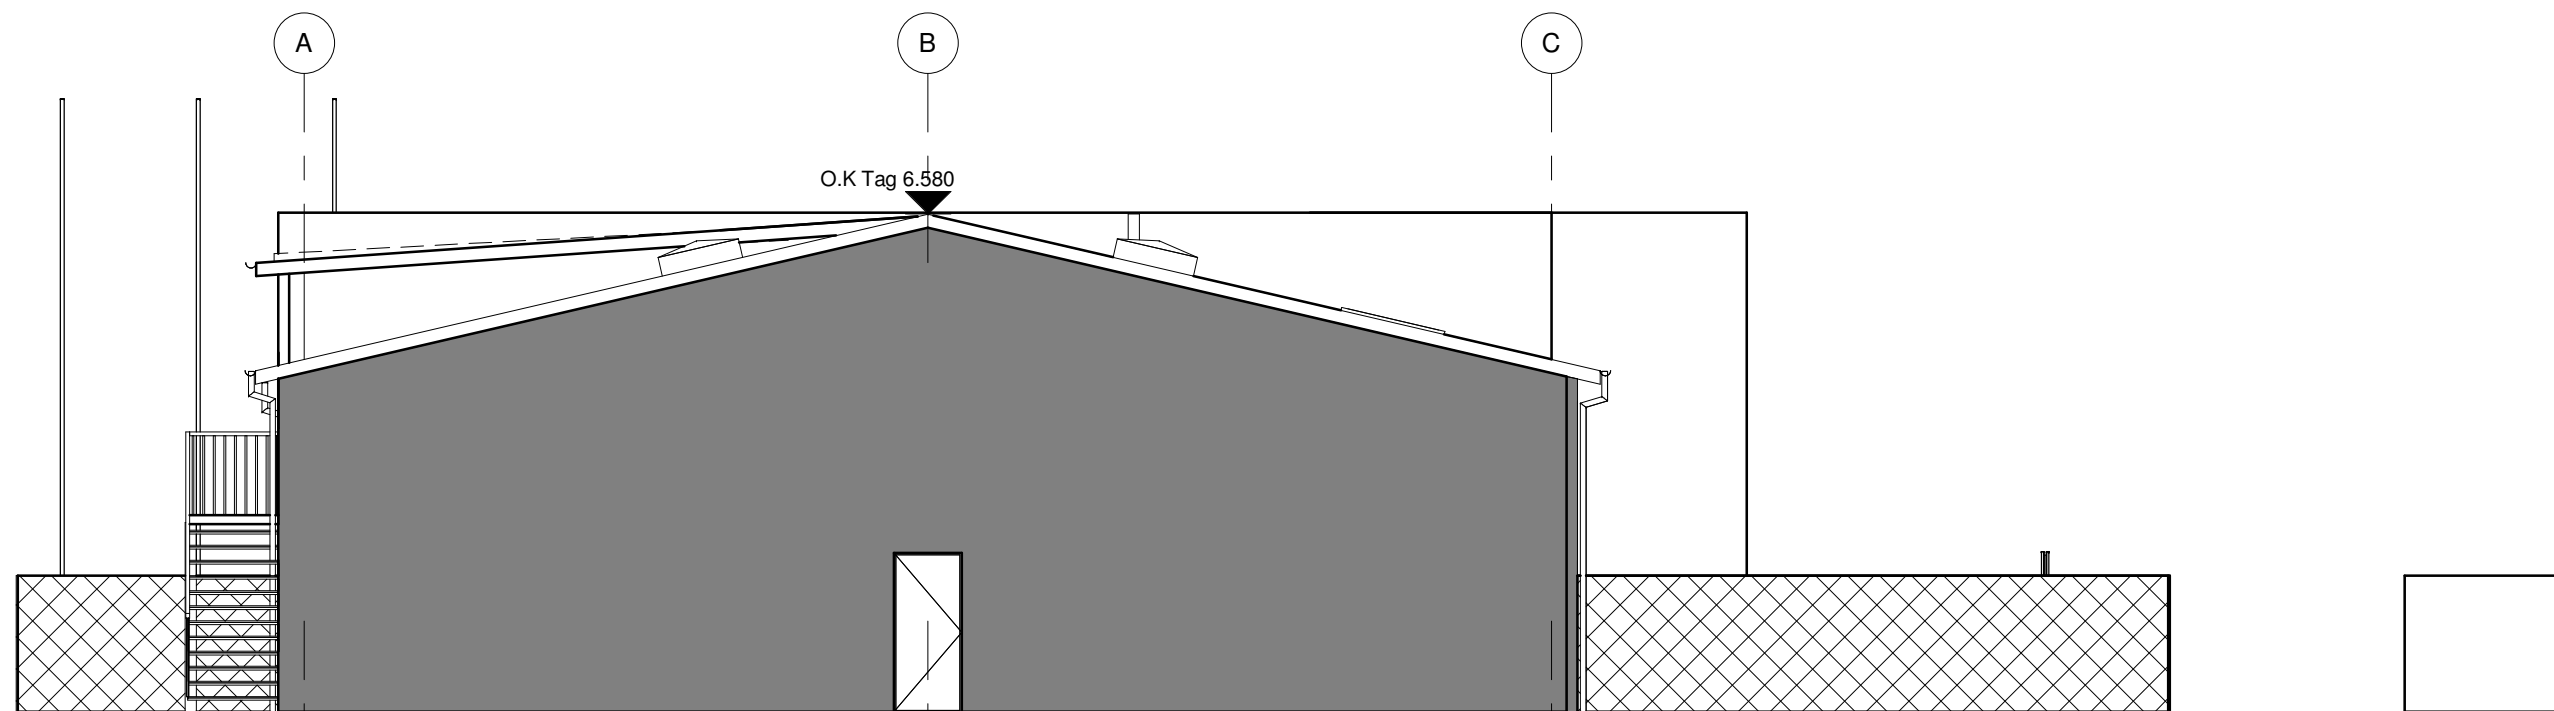

Facade mod Vest

Facade mod vest

1 : 100

Bygherre: Jan nygaard - Ishøj service center

Dato: 19.03.2015

Emne: **Facade Øst - Vest**

Sag. nr: 15.5563

Fase: Myndigheds projekt

Mål: 1 : 100

Sign: Author

A-1-2-01

ÅRSTIDERNE ARKITEKTER

Ravnsborg Tværgade 5C, 3 T: +45 7024 2100

■ Arkitekt:

2200 København N

F: +45 7024 2101

www.aarstiderne.dk

□ Ingeniør:

Adresse

T:

By

F:

www.