

Ishøj Kommune
Ishøj Store Torv 20
2635 Ishøj
Att: Daniella Bogнар/Lis Sørensen

Baldersbækvej 21 · 2635 Ishøj
Tlf.: 43 99 58 68
Fax.: 43 99 58 22
Bank: Sydbank
CVR nr. 25 27 01 34

17. oktober 2014

Vedr. Bredekærsgård.

Hermed fremsendes tilbud på arkivrum samt glasvæg ifølge aftale.

Tilbuddet indeholder:

Arkivrum:

Demontering af 3 stk. eksi. døre for senere genmontage.
Nedrivning og bortskaffelse af eksi. gipsvægge til arkivrum.
Opstilling af ny gipsvæg ved trappe, udført i 70 mm stål, 4 x 13 mm gips med 50 mm mineraluld.
Opsætning af stålforskalling på eksi. hanebånd, isolering med 125 mm mineraluld samt opsætning af 1 lag 13 mm gips og 1 lag 15 mm brandgips.
Beklædning indvendige vægge og skråvægge med 1 lag 15 mm brandgips direkte på eksi. gips.
Pålægning af 15 mm brandgips direkte på eksi. bræddergulv.
Pålægning af 14 mm ask/bøg dækparket og afsluttet med 3" fodlister.
Genmontering af 2 stk. døre.

Pris ekskl. moms

Kr. 97.000,-

Maler:

Spartling, væv og maling af ny gipsvæg mod trappe.
Spartling og maling af nye vægge og loft i nyt arkiv.
Maling af karme og indfatninger på 2 stk. døre samt nye fodlister.

Pris ekskl. moms

Kr. 34.300,-

El:


Demontering af eksi. installationer.
Etablering af 3 stk. lampesteder, 2 stk. afbryder ved nye døre samt 1 stk. pir i depot.

Pris ekskl. moms

Kr. 11.730,-

**SNEDKER
FIRMAET**

IVAN MADSEN APS

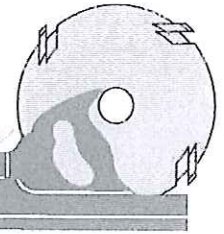

Side 2.

Glasvæg:

Opsætning af gipsvinger og overskørt.
Opstilling af 1 stk. glasvæg i 12 mm hærdet glas.
2 sideglas 75 x 240 cm, 1 stk. hængslet dør 100 x 210
samt 1 stk. overglas 100 x 30 cm.

Pris ekskl. moms

Kr. 29.100,-

Maler:

Spartling, filt samt maling af ny gipsvæg.
Maling af nye fodlister.

Pris ekskl. moms


Kr. 5.000,-

Forudsætninger:




Alle priser er ekskl. 25 % moms.
Dansk Byggeri standard forbehold.


Med venlig hilsen
Ivan Madsen ApS

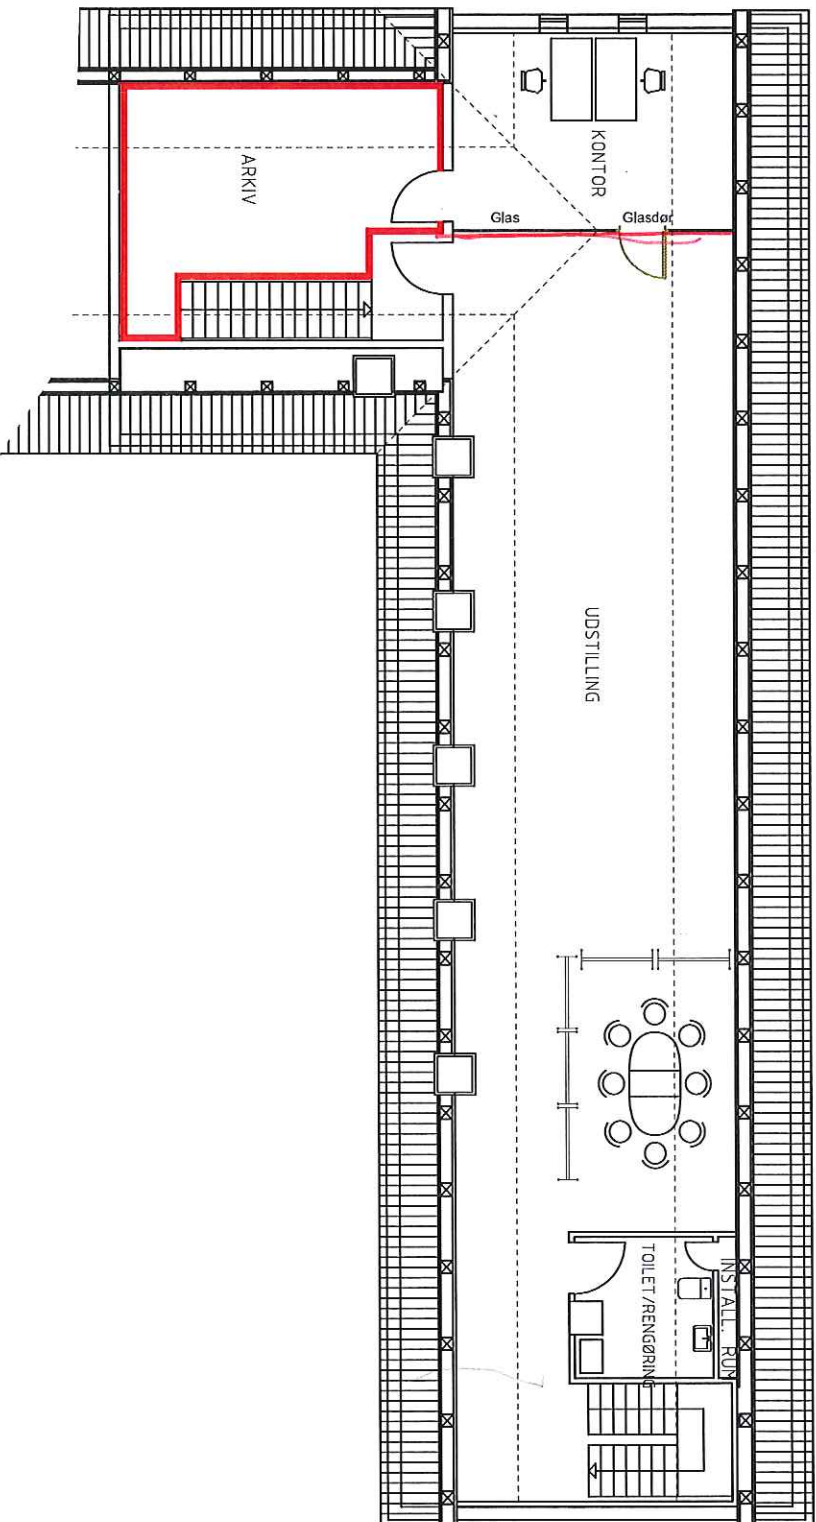
Per Madsen



Signalforklaring:


-  Mobil skærmvæg
-  Brandgips
-  Glasvæg som Triplan Lite

 ISHØJ KOMMUNE ISHØJ STORE TORV 20, 2635 ISHØJ, TLF: 43577575		SAG NR:	KONST./TEGN.:
SAG:	bredekergård		If/dab
EMNE:	Indretning af lokalhistorisk arkiv	DATE:	MÅL:
	Plan, fremtidige forhold	02.07.2014	1:100
		ÆNDRET:	TEGN.NR:
			2

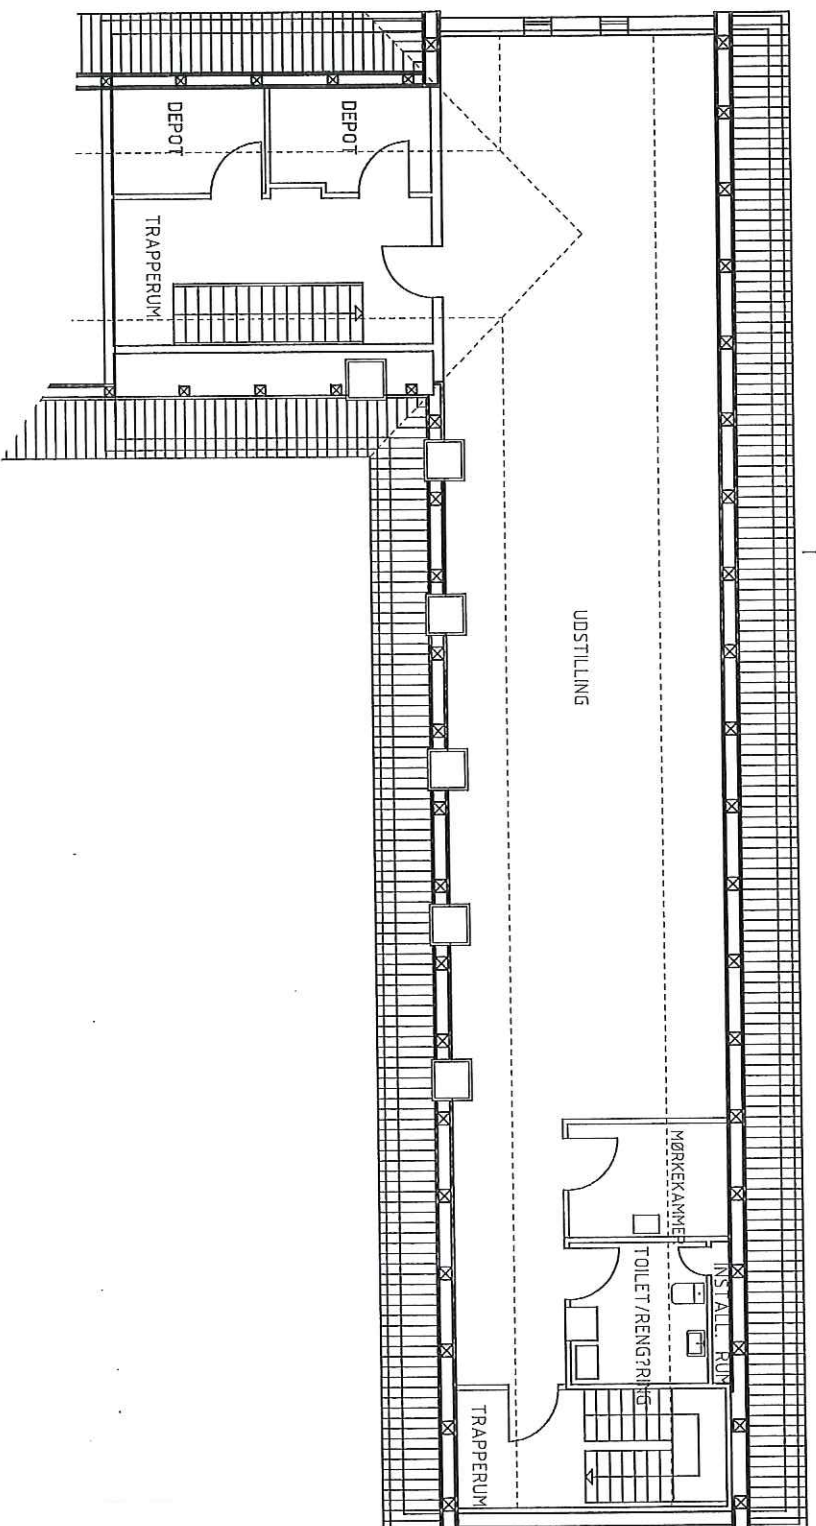

Signaturforklaring:

— Vægge der nedrives

 ISHØJ KOMMUNE ISHØJ STORE TORV 20, 2635 ISHØJ, TLF. 43577575		SAG NR.: KONST./TEKN.:	
SAG: bredeskærgård		Ift/dab	
EMNE: Indretning af lokalhistorisk arkiv		DATO: 02.07.2014	
Plan, eksisterende forhold		MÅL: 1:100	
		ANDR.: 1	
		TEKN.NR. 1	